



 

Pianta Piano Copertura
1 - 250

- LEGENDA
- Limite Proprietà
 - Limite aree in cessione
 - - - - - Distanza da confine
 - ▲ Accesso pedonale
 - ▲ Accesso carrabile
 - ⬇ Quota relativa
 - ⬇ Sezione
 - ▨ Area verde attrezzata

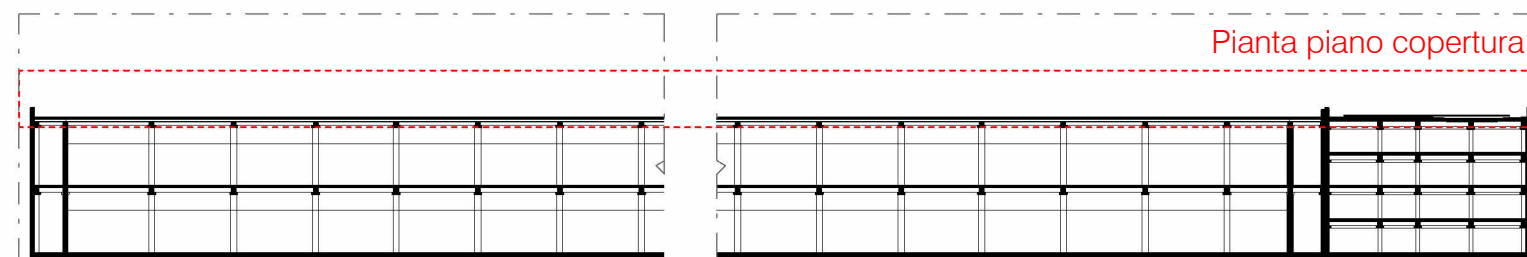

REDAZIONE		IL RICHIEDENTE		IL PROGETTISTA	
PROGETTO	PROGETTO				
122 Lombardini & C. S.p.A. Via Lombardini 22 - 20143 Milano, Italia Tel. 02 58 58 58 58 - Fax 02 58 58 58 58 E-mail: info@lombardini.it Capitale sociale Euro 100.000.000,00 I.P.A. 100.000.000,00 - R.L.S. 50.000.000,00 Distanza di gestione sociale conforme alla L. 124/1975 001/2008 - Conferma n. 10.000/08 del 10/08/08 XDC properties ASTER SRL					
COMMITTENTE / CLIENT: XDC Properties Aster s.r.l.					
PROGETTO / PROJECT: 4339 - DataCenter in Cesate					
PROGETTISTA / DESIGNER: Lombardini & C. S.p.A. - Ing. Marco Ambrosio - Iscritto all'Ordine degli Architetti di Torino n°4157 Via Lombardini 22 - 20143 Milano - mail: ufficio_tecnico@122.it					
OGGETTO / OBJECT: Proposta di Piano Attivativo Ambito di Trasformazione Unitario T1-T2-T6-T7, Comune di Cesate (MI)					
TITOLO / DESCRIPTION: Stato di Progetto Pianta piano copertura					
DISEGNATO DA: DRAWN BY:	CONTROLLATO DA: CHECKED BY:	DATA / DATE: 22/09/2025	SCALA / SCALE: 1:250	DATA REV.: 26/06/2026	
FORMAT A0+	NAME 4339_L22_AC-0013b	COMMESSA / JOB 4339	TAVOLA / DRAWING: AC-0013		REV.: b