



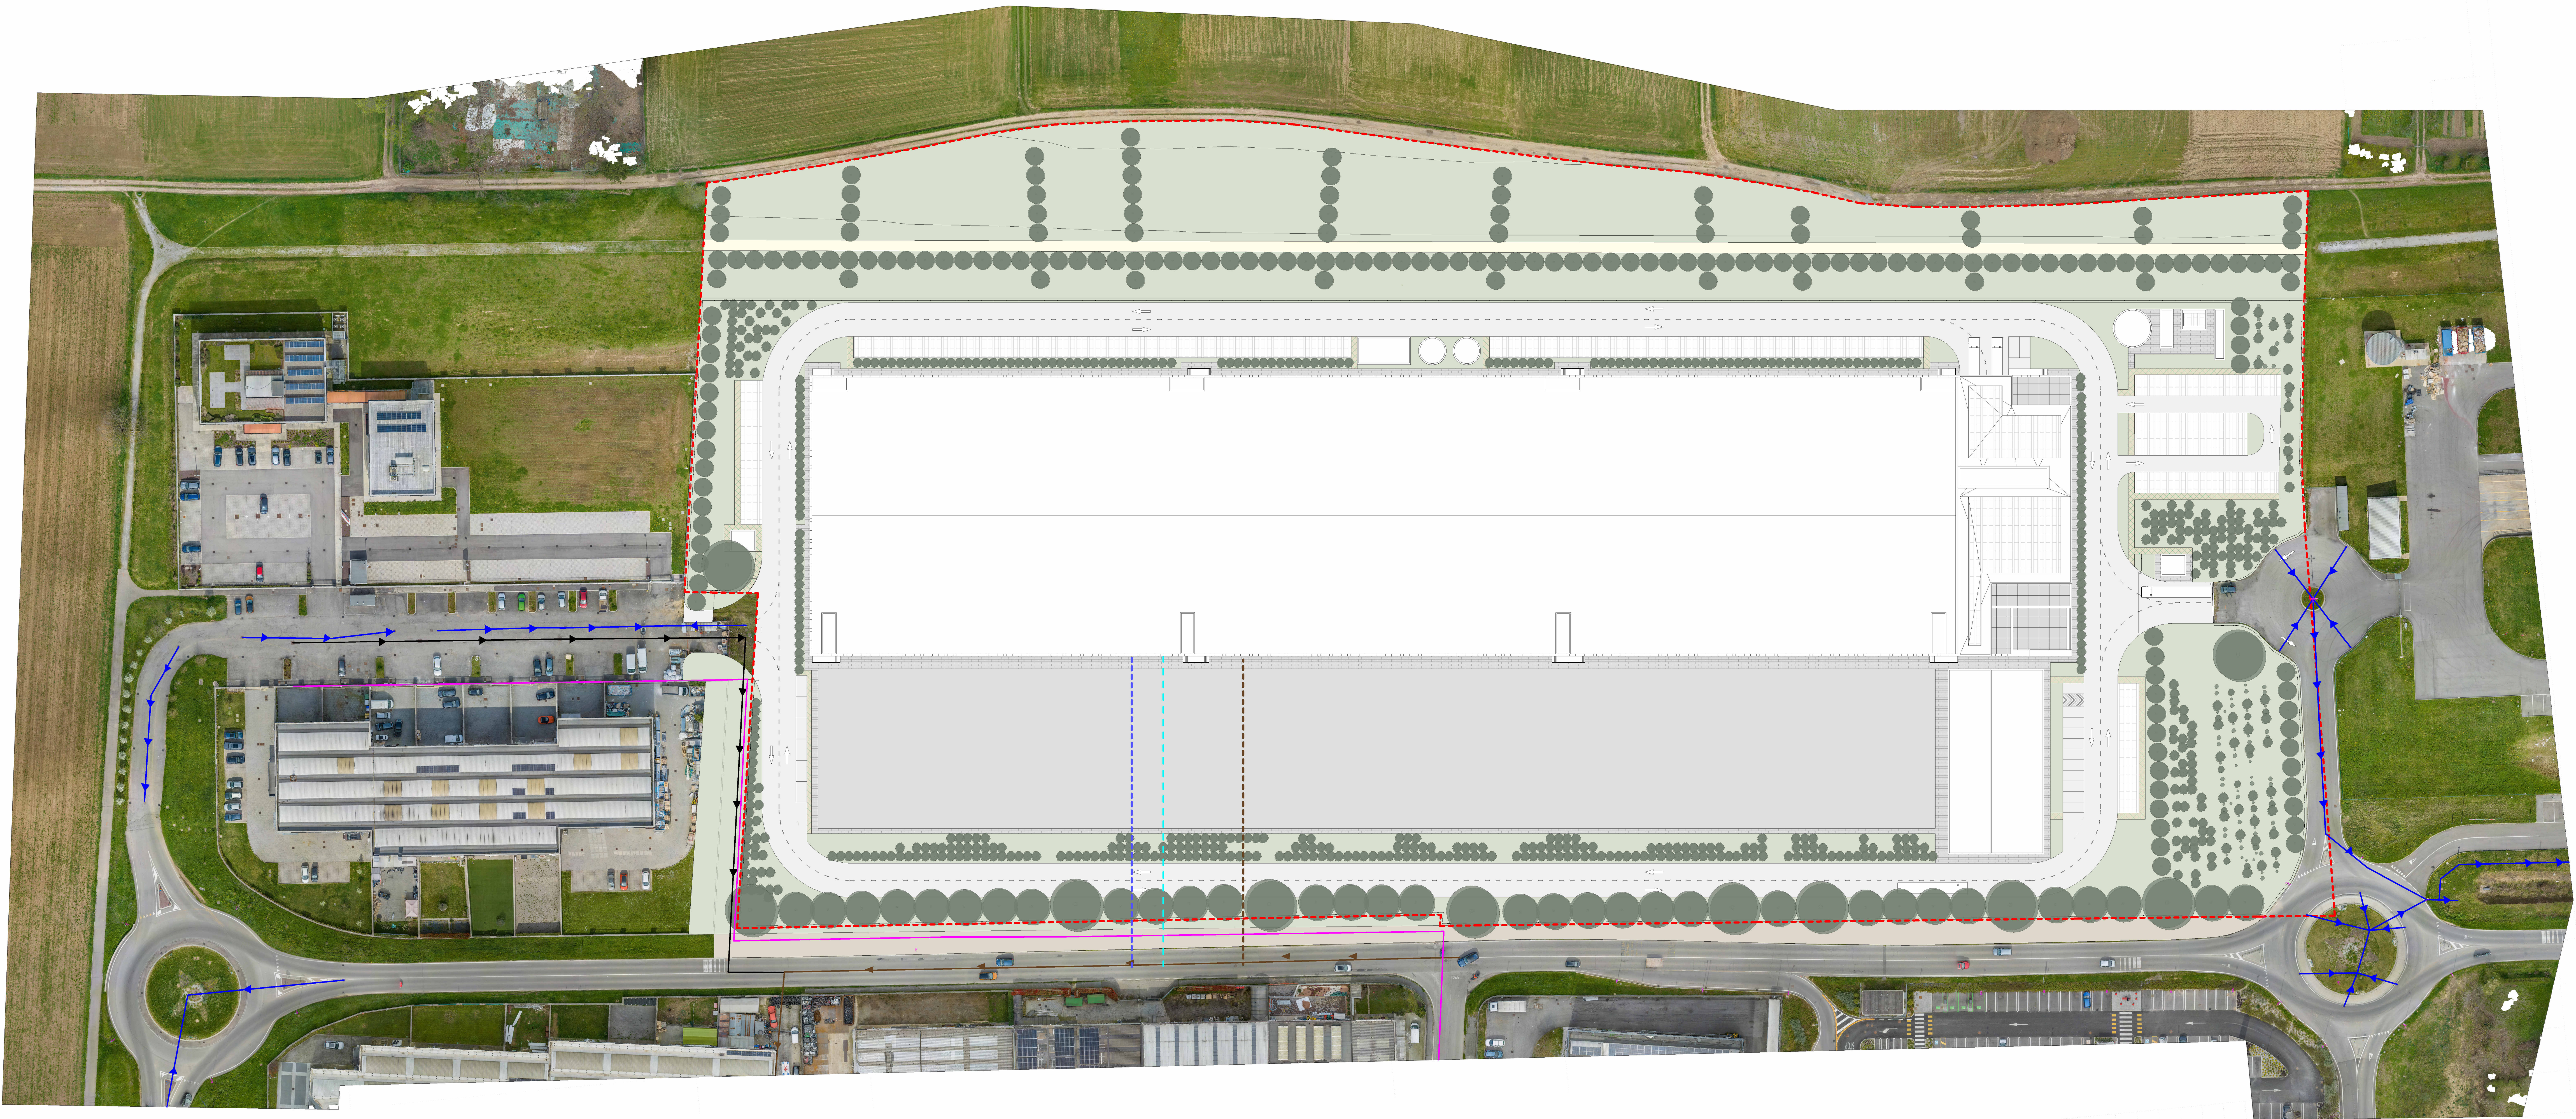

Planimetria Sottoservizi
1:500

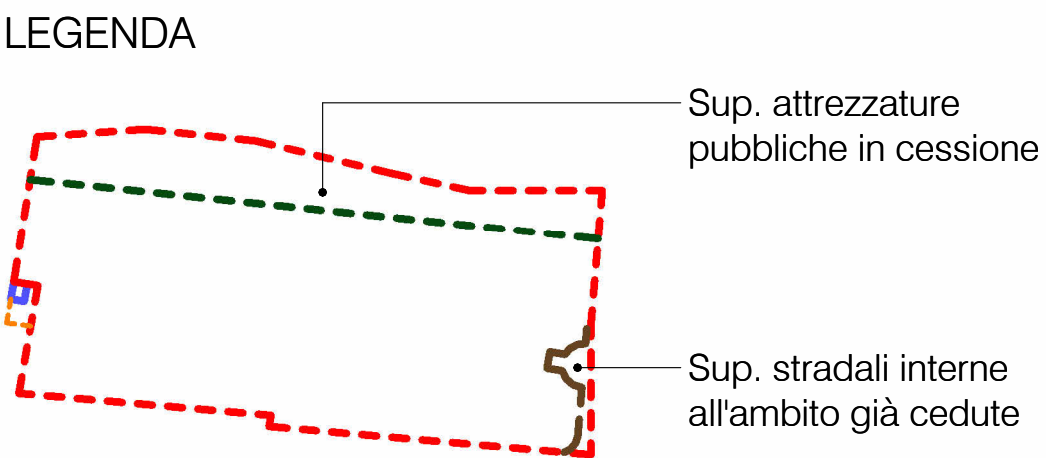

- Limite di Piano Attuativo
- Limite sup. attrezzature pubbliche in cessione
- Sup. stradali interne all'ambito già cedute
- Area in cessione aggiuntiva
- Area oggetto di intervento esterna all'ambito

LEGENDA SOTTOSERVIZI

Ipotesi allacciamento

- Ipotesi allacciamento rete acqua potabile
- Ipostesi allacciamento rete acqua antincendio
- Ipotesi allacciamento rete di scarico acque reflue

Rete esistente

- Acquedotto
- Rete degli scarichi (condotte in calcestruzzo)
- Rete degli scarichi (condotte in pvc)
- Acque nere

REV.	DATA / DATE	DESCRIZIONE / DESCRIPTION	RICHEDENTE	IL PROGETTISTA
1	08/06/2026	Integrazione Piano Attuativo		
2	26/06/2026	Integrazione Piano Attuativo		

L22 è una ditta di:
Lombardini22 S.p.A.
Via Lombardi 22
I-20143 Milano, Italia
T+39 02 36 56 62 00
F+39 02 36 21 15 97
www.l22.it

Capitale sociale Euro 100.000,00
C.F. 07506100969 - R.E.A. 1627099

Sistema di gestione qualità conforme alla UNI EN ISO 9001:2008 - Certificato Nr. 20.150.0316 su 1501 norme

XDC
properties

ASTER SRL

COMMITTENTE / CLIENT:
XDC Properties
Aster s.r.l.

PROGETTO / PROJECT:
4339 - DataCenter in Cesate

PROGETTISTA / DESIGNER:
Lombardini22 - Arch. Marco Anzioso - iscritto all'Ordine degli Architetti di Torino n°4157
via Lombardi 22 - 20143, Milano - mail: ufficio.tecnico@l22.it

OGGETTO / OBJECT:
Proposta di Piano Attuativo Ambito di Trasformazione Unitario T11-T12-T16-T17, Comune di Cesate (MI)

TITOLO / DESCRIPTION:
Stato di Progetto
Planimetria Sottoservizi

DISEGNATO DA: DRAWN BY: EF/FP	CONTROLLATO DA: CHECKED BY: SAB	DATA / DATE: 22/09/2025	SCALA / SCALE: 1:500	DATA REV.: 26/06/2026
FORMAT A0+ +	NOME FILE / FILE NAME: 4339_L22_AC-0023b	COMMESSA / JOB: 4339	TAVOLA / DRAWING: AC-0023	REV.: b