

STATO DI FATTO

planimetria,piano terra, piano primo




PIANO TERRA scala 1:200




PIANO PRIMO scala 1:200

Estratto PDR_Scala 1:500

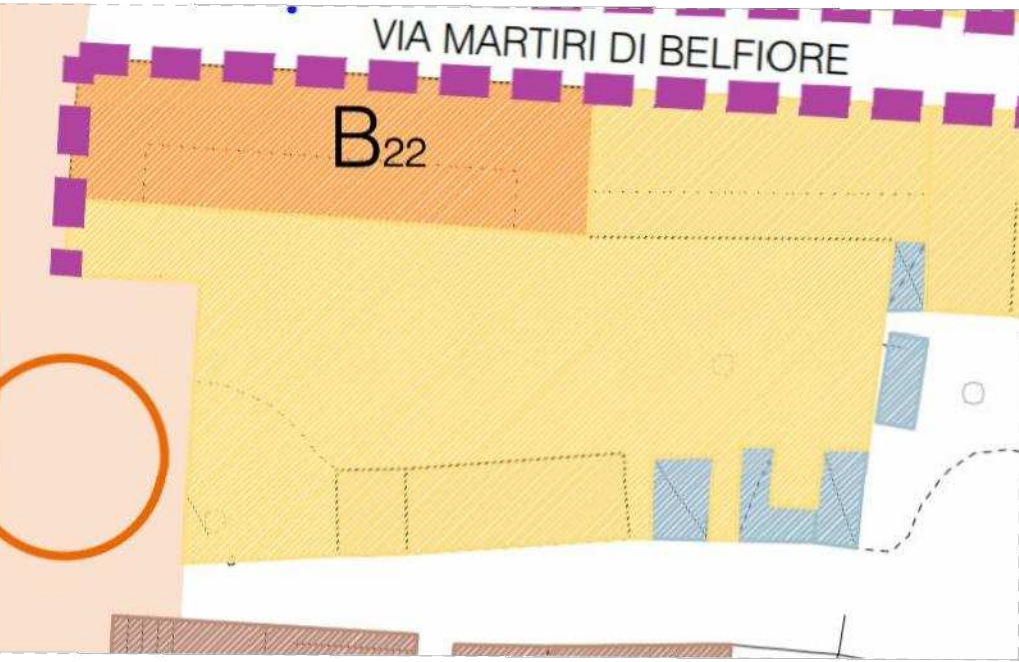

LEGENDA

- PERIMETRO D'AMBITO
- MANUFATTI PRECARI
- IMMOBILI NON AUTORIZZATI

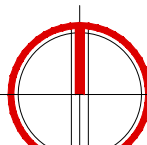PIANO DI RECUPERO			
PROGETTO: EDIFICIO RESIDENZIALE E PARCHEGGIO PUBBLICO Via Carlo Romano' n.31, Cesate (MI)		OGGETTO: STATO DI FATTO - PLANIMETRIA scala 1:200 PIANTA PIANO TERRA - PIANTE PIANO PRIMO	
PROGETTISTA Arch. Lopane Mauro	COMITENTE I.F.P. S.R.L.	aggiornamenti file	 NOVEMBRE 2025 2.0
SPEDIRE INVIARE Via Novelli 1/A Cesate 20031 MI 02/905017 info@lopane@gmail.com			