


STATO DI FATTO

piano secondo, sezioni

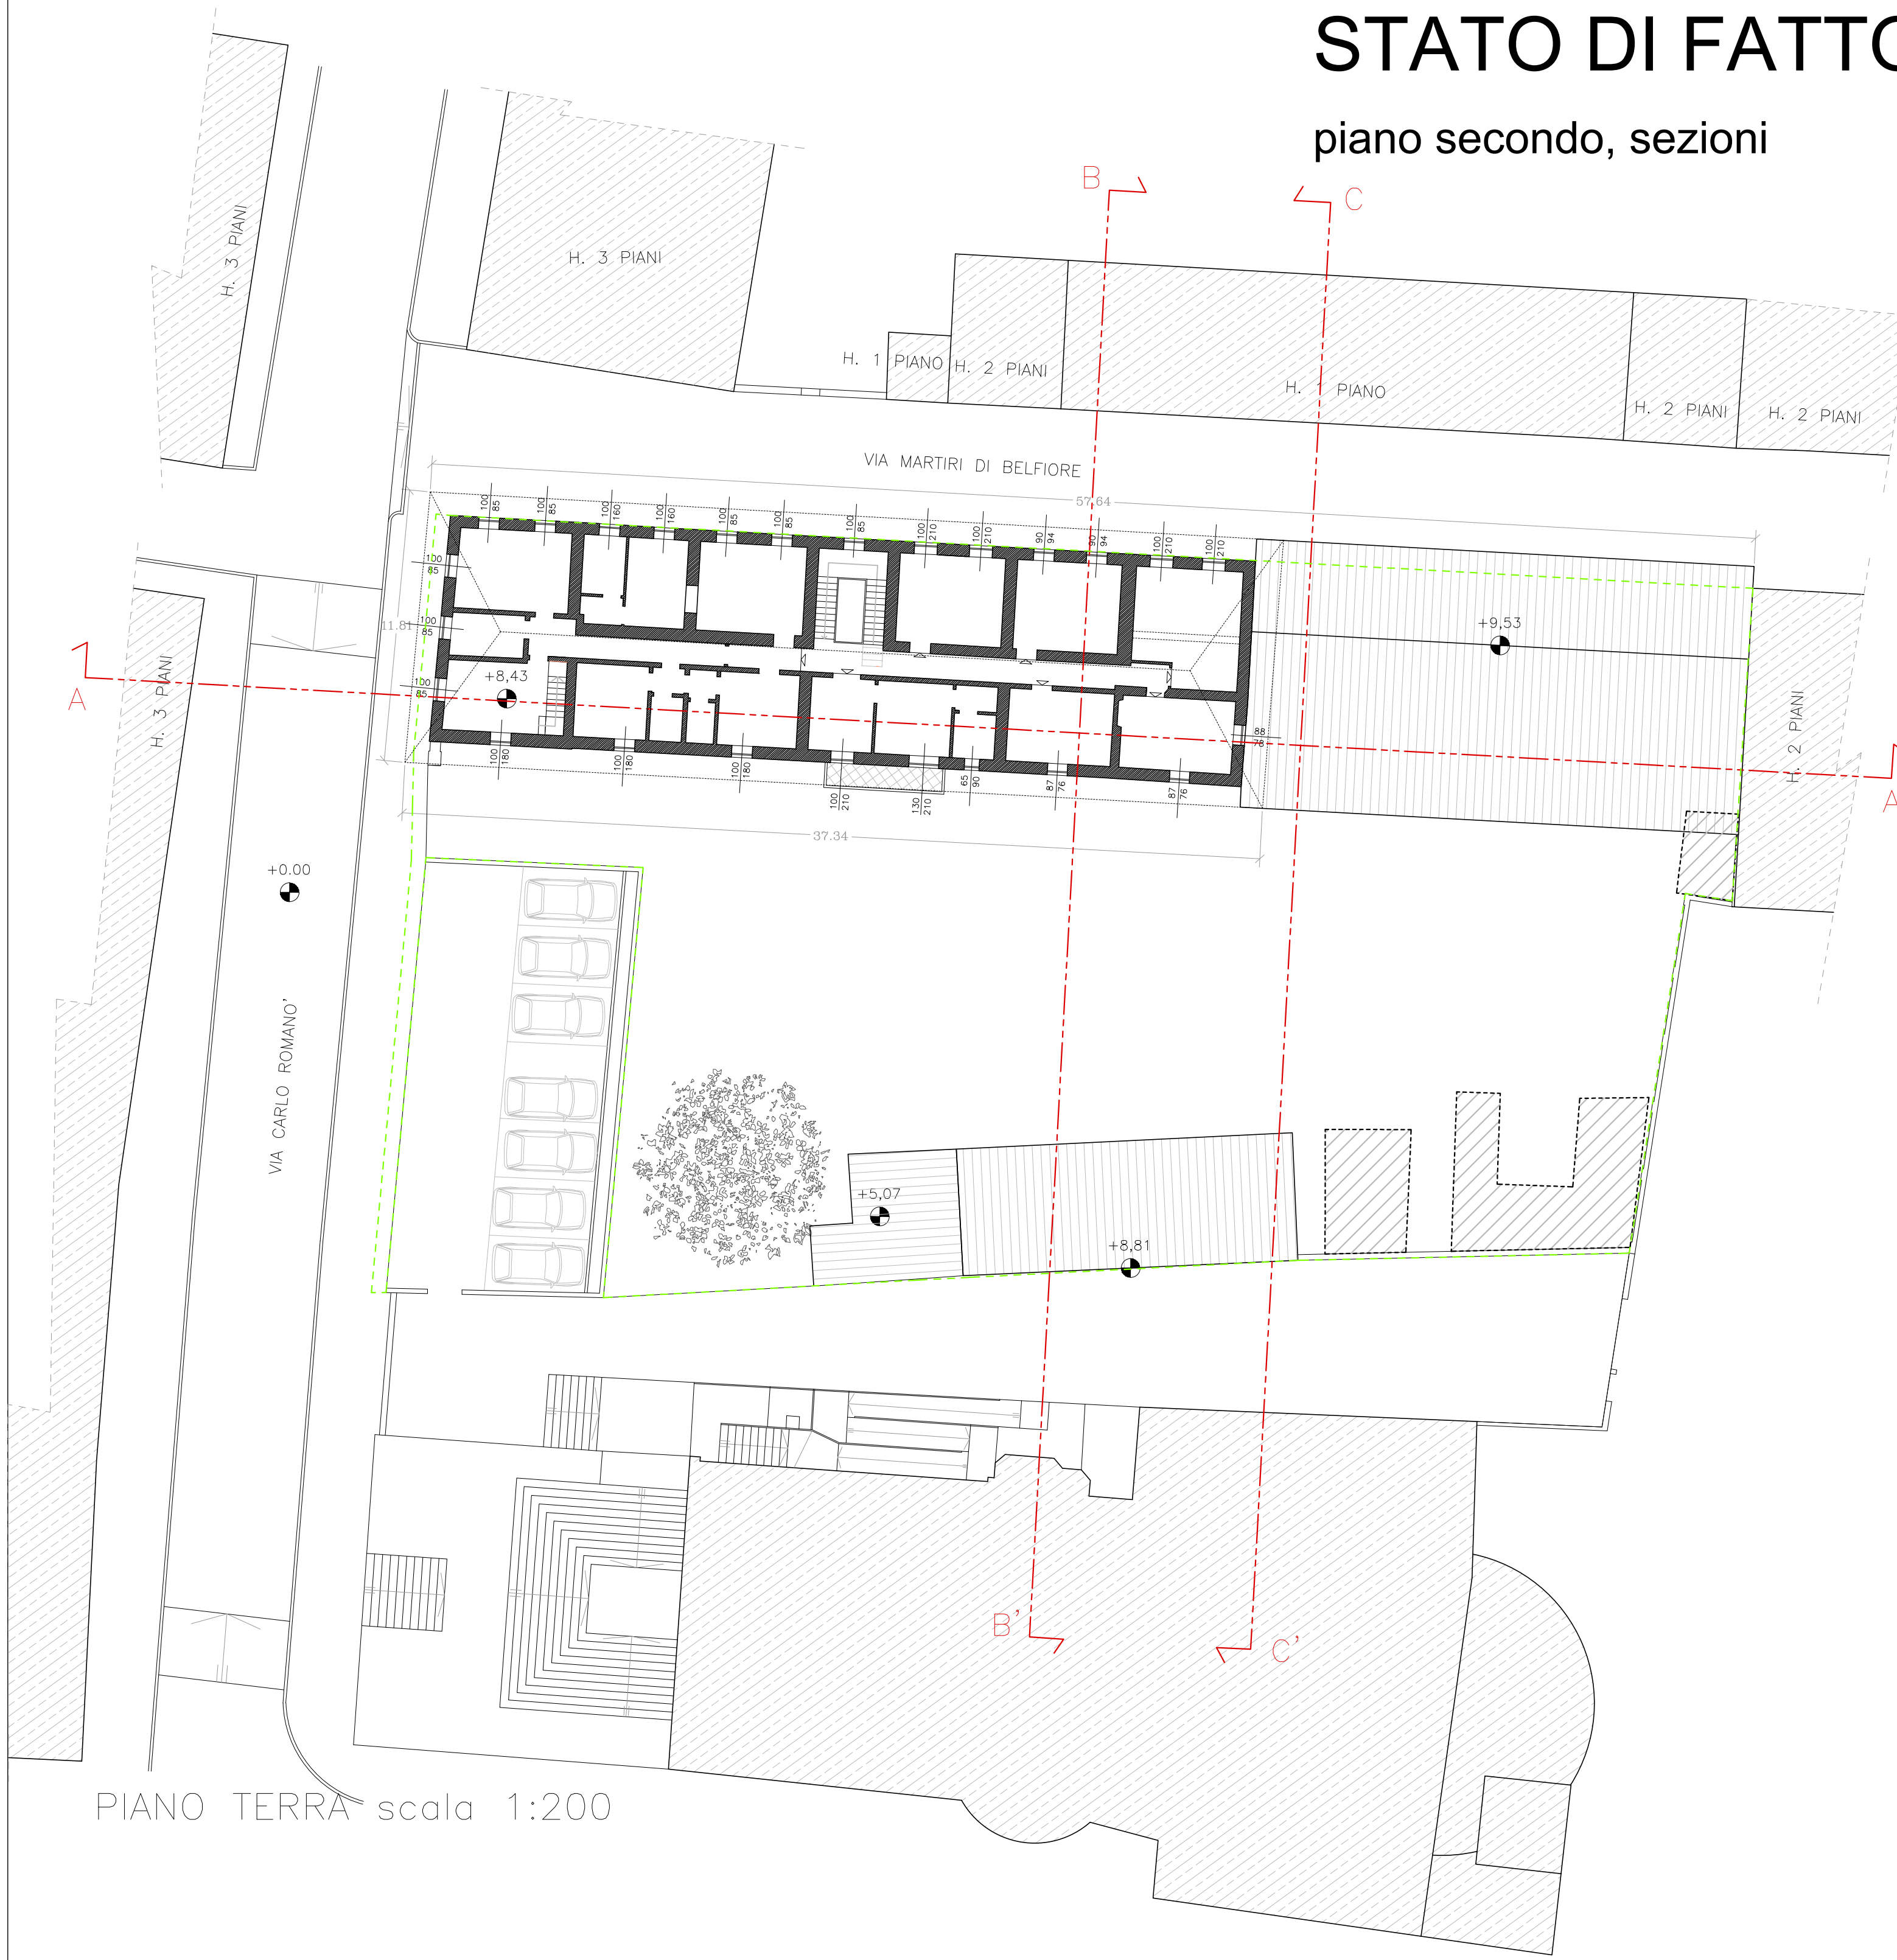


PIANO TERRA' scala 1:200


SEZIONE AA' scala 1:200




SEZIONE CC' scala 1:200

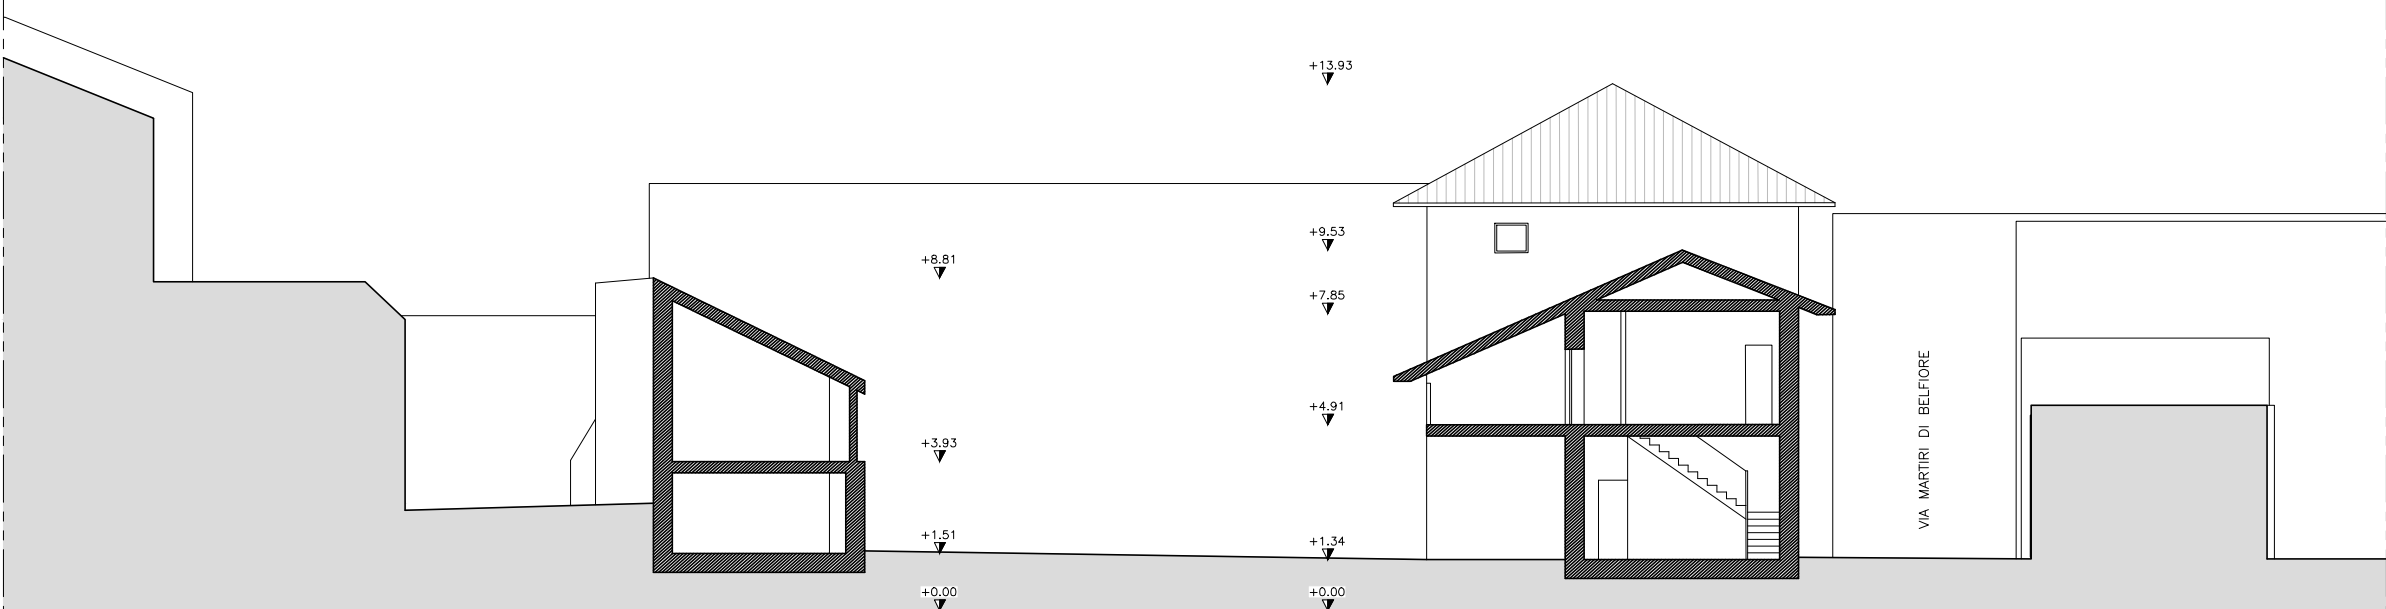

SEZIONE BB' scala 1:200

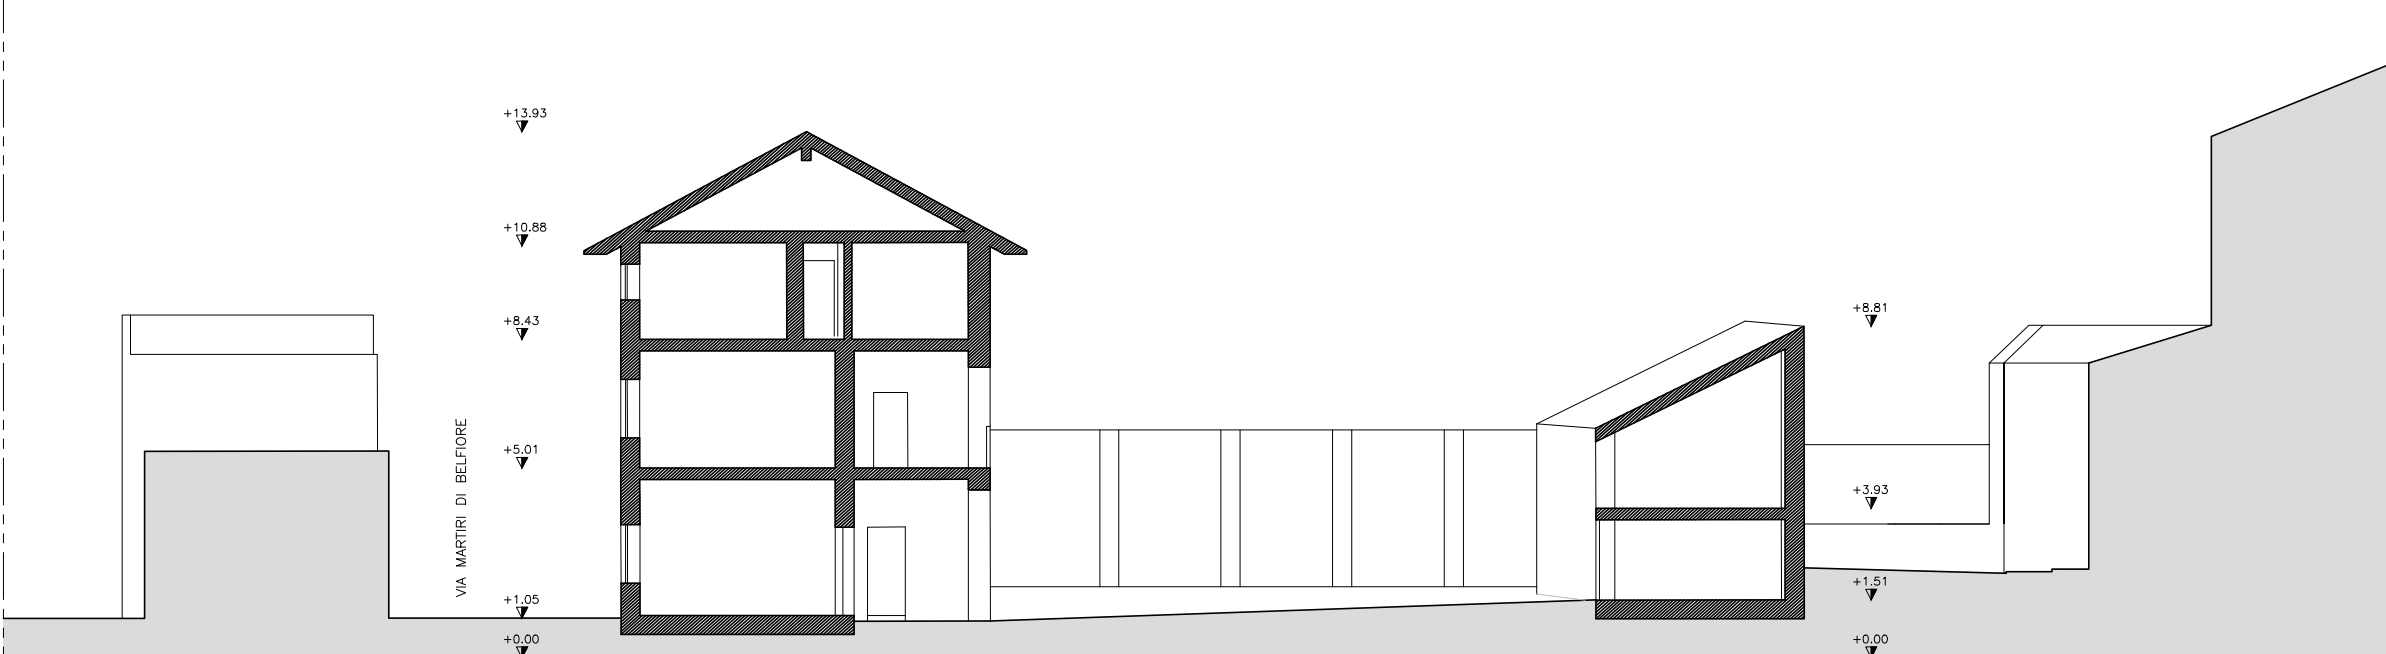

SUPERFICIE TERRITORIALE AMBITO scala 1:200

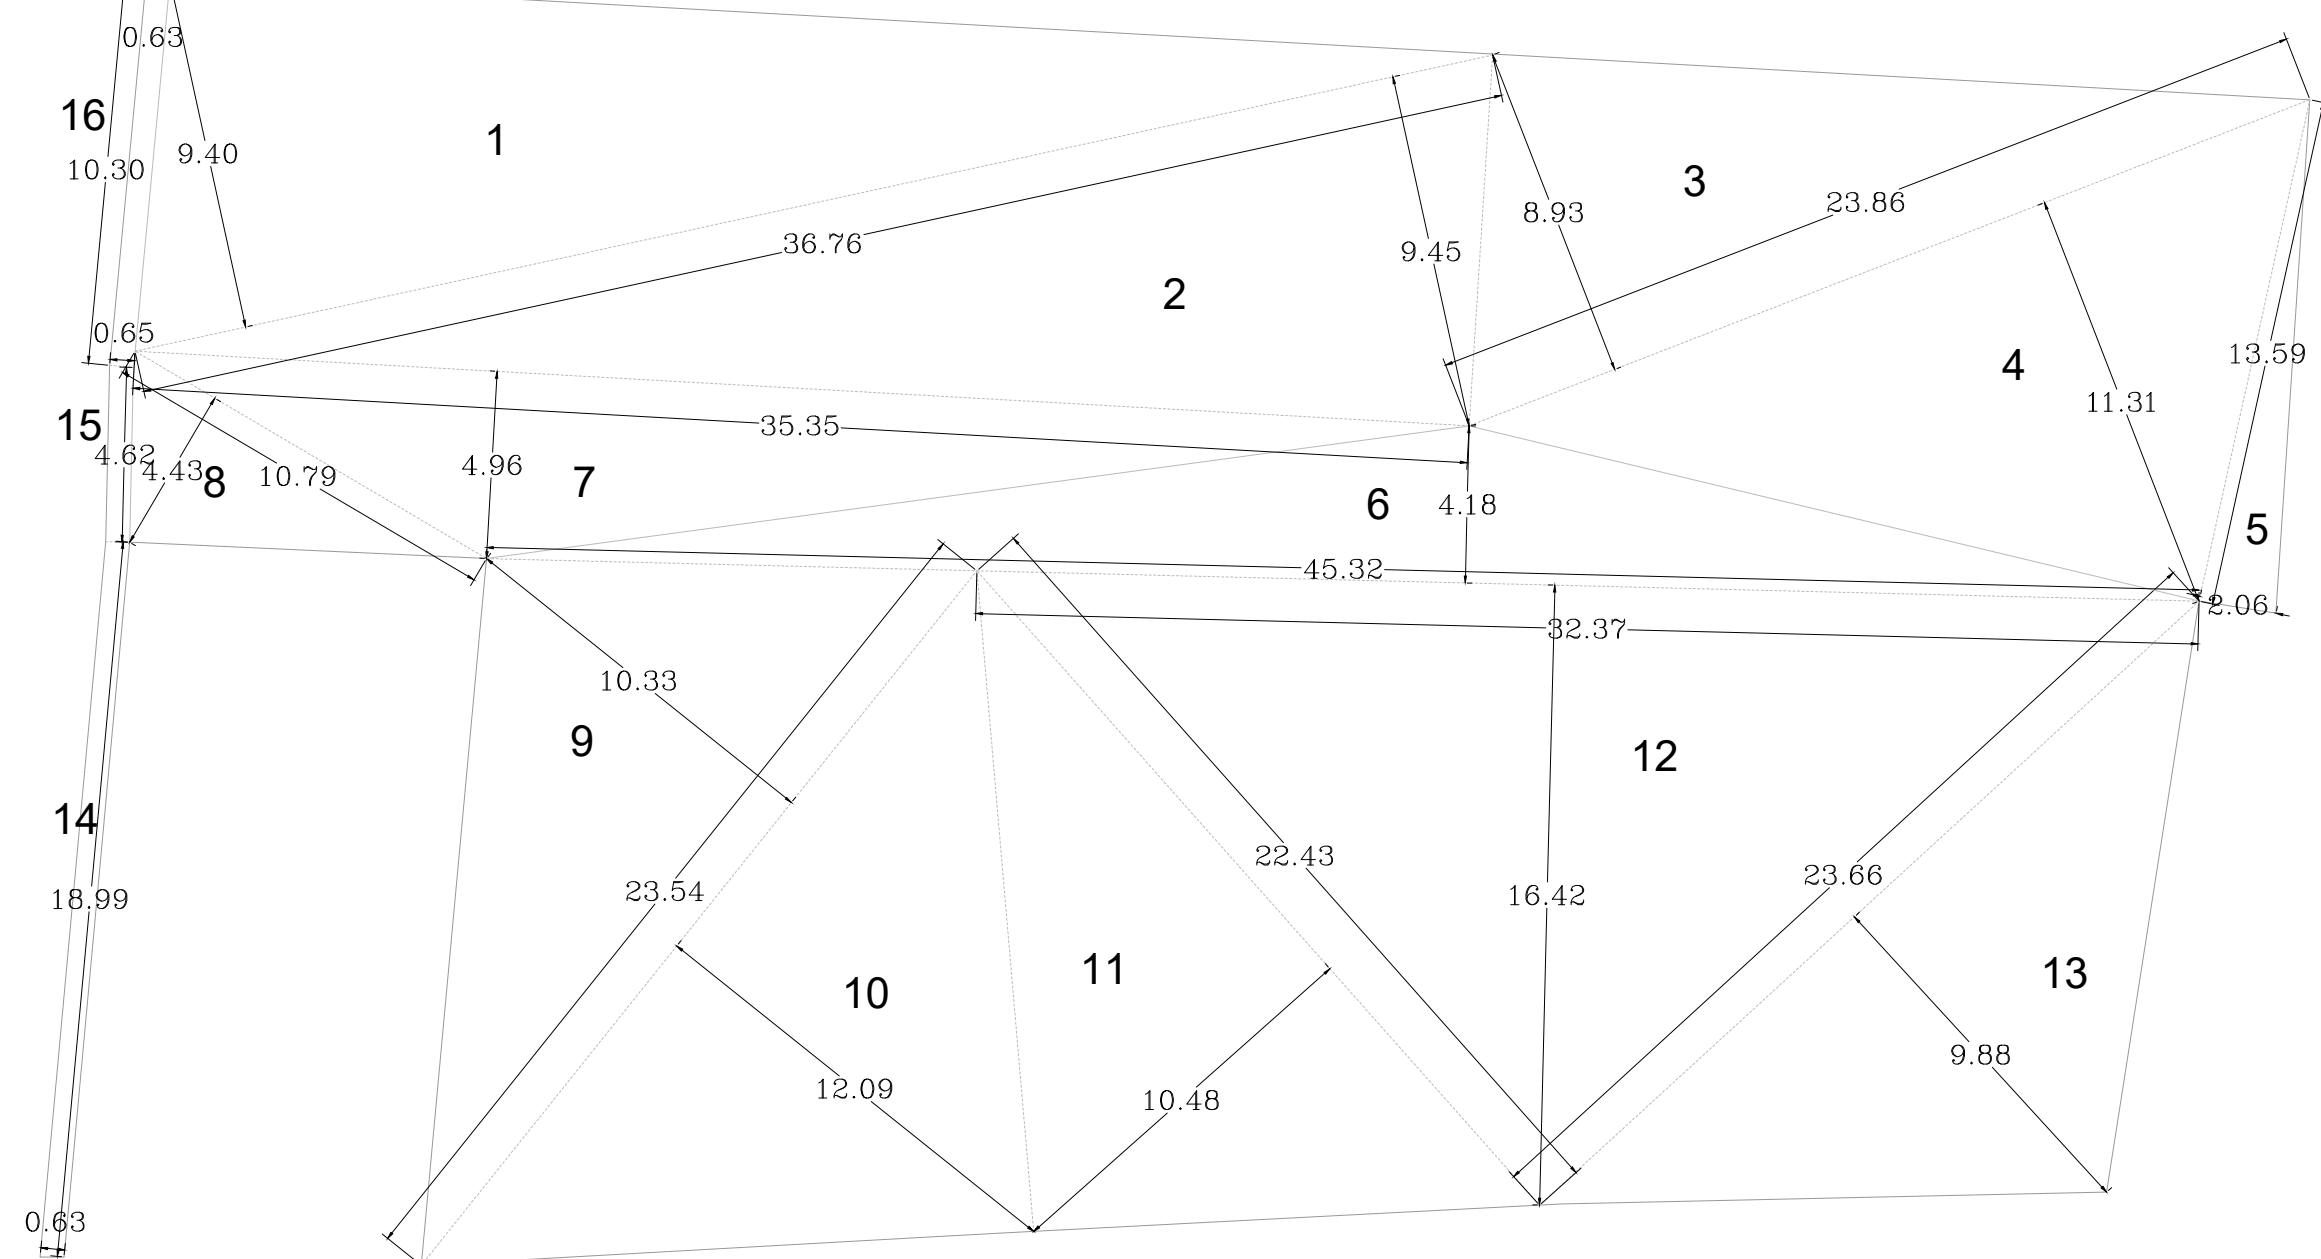

St		I1	I2	h	Sup.	
Superficie Territoriale	Edificio Pregio	1	36,76		9,40	172,77
		2	36,76		9,45	173,69
						346,46 mq
	Ambito Riquilificazione Urbana	3	23,86		8,93	106,53
		4	23,86		11,31	134,93
		5	13,59		2,06	14,00
		6	45,32		4,18	94,72
		7	35,35		4,96	87,67
		8	10,79		4,43	23,90
		9	23,54		10,33	121,58
		10	23,54		12,09	142,30
		11	22,43		10,48	117,53
		12	32,37		16,42	265,76
		13	23,66		9,88	116,88
						1225,80 mq
	Marciapiede	14	0,63	18,99		11,96
		15	0,65	4,62		3,00
		16	0,63	10,30		6,49
	Tot.					2146 mq
						1593,72 mq

LEGENDA

- PERIMETRO D'AMBITO
- MANUFATTI PRECARI
- IMMOBILI NON AUTORIZZATI

PIANO DI RECUPERO

PROGETTO:
EDIFICIO RESIDENZIALE
E PARCHEGGIO PUBBLICO
Via Carlo Romano' n.31, Cesate (MI)

PROGETTISTA
Arch. Lopane Mauro

OGGETTO: STATO DI FATTO
scala 1:200
PIANTA PIANO PRIMO E SEZIONI

COMITENTE
I.F.P. S.R.L.

aggiornamenti
file

NOVEMBRE 2025

3.0