



LEGENDA

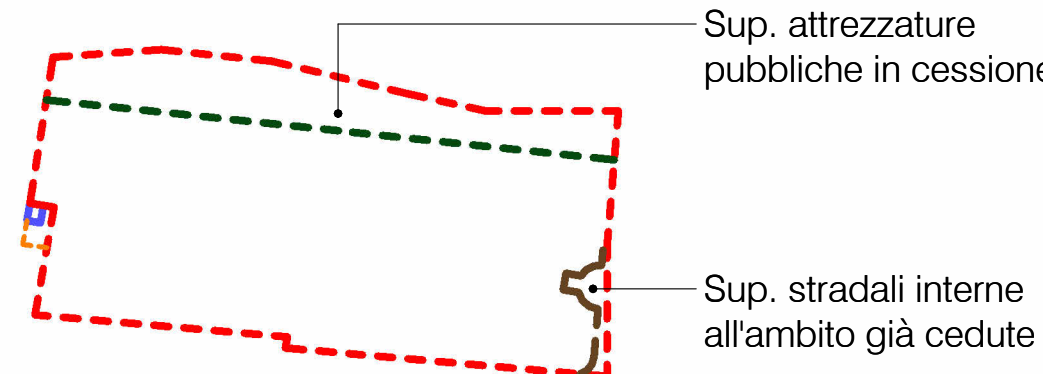

- Limite di Piano Attuativo
- Limite sup. attrezzature pubbliche in cessione
- Sup. stradali interne all'ambito già cedute
- Area in cessione aggiuntiva
- Area oggetto di intervento esterna all'ambito

Limite di Piano Attuativo - Superficie Territoriale:

- Superficie Ambito unitario da PGT: 67.758 mq
- Superficie rilevata: 67.246 mq

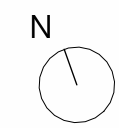

REV	DATA / DATE	DESCRIZIONE / DESCRIPTION	IL RICHIEDENTE	IL PROGETTISTA
a	09/06/2006	Integrazioni Piano Attivativo		
b	13/07/2006	V integrazione Piano Attivativo		



L22 è una divisione di:
Lombardini22 S.p.A.
Via Lombardini 22
T +39 02 36 59 62 00
info@l22.it

20143 Milano, Italia
F +39 02 83 20 13 97
www.l22.it



COMMITTENTE / CLIENT:
XDC Properties
Aster s.r.l.

PROGETTO / PROJECT:
4339 - DataCenter in Cesate

PROGETTISTA / DESIGNER:
Lombardini22 - Arch. Marco Amosso - Iscritto all'Ordine degli Architetti di Torino n°415/
via Lombardini 22 - 20143, Milano - mail: ufficio.tecnico@l22.it

OGGETTO / OBJECT:
Proposta di Piano Attuativo Ambito di Trasformazione Unitario Ti1-Ti2-Ti6-Ti7, Comune di Cesate (MI)

TITOLO / DESCRIPTION:
Stato di Fatto
Sovrapposizione tra rilievo e ortofoto

DISEGNATO DA: DRAWN BY: EF/FP		CONTROLLATO DA: CHECKED BY: SAB		DATA / DATE: 22/09/2025		SCALA / SCALE: 1:500		DATA REV.: 13/07/2026	
FORMAT : A0		NOME FILE / FILE NAME: 4339_L22_AC-0003b		COMMESSA / JOB: 4339		TAVOLA / DRAWING: AC-0003		REV.: b	