



Stato di Fatto - Sezioni Territoriali - Sezione AA
1 : 500

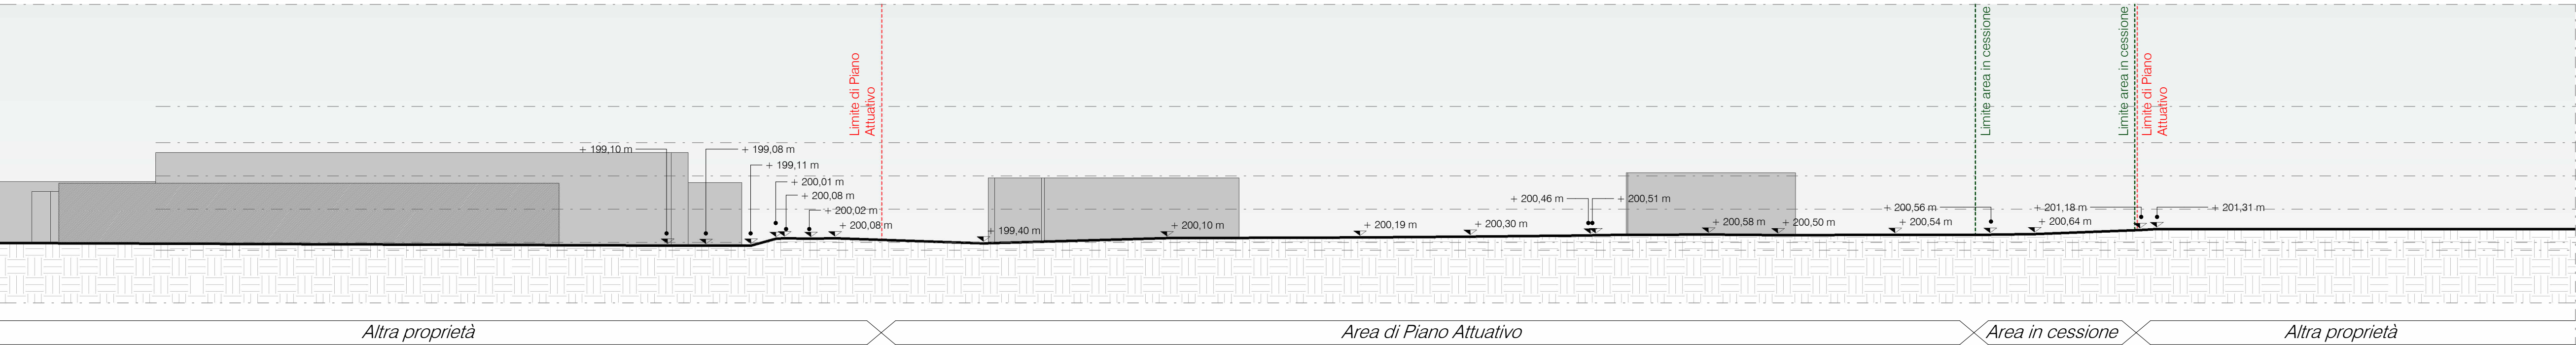


Stato di Fatto - Sezioni Territoriali - Sezione BB
1 : 500

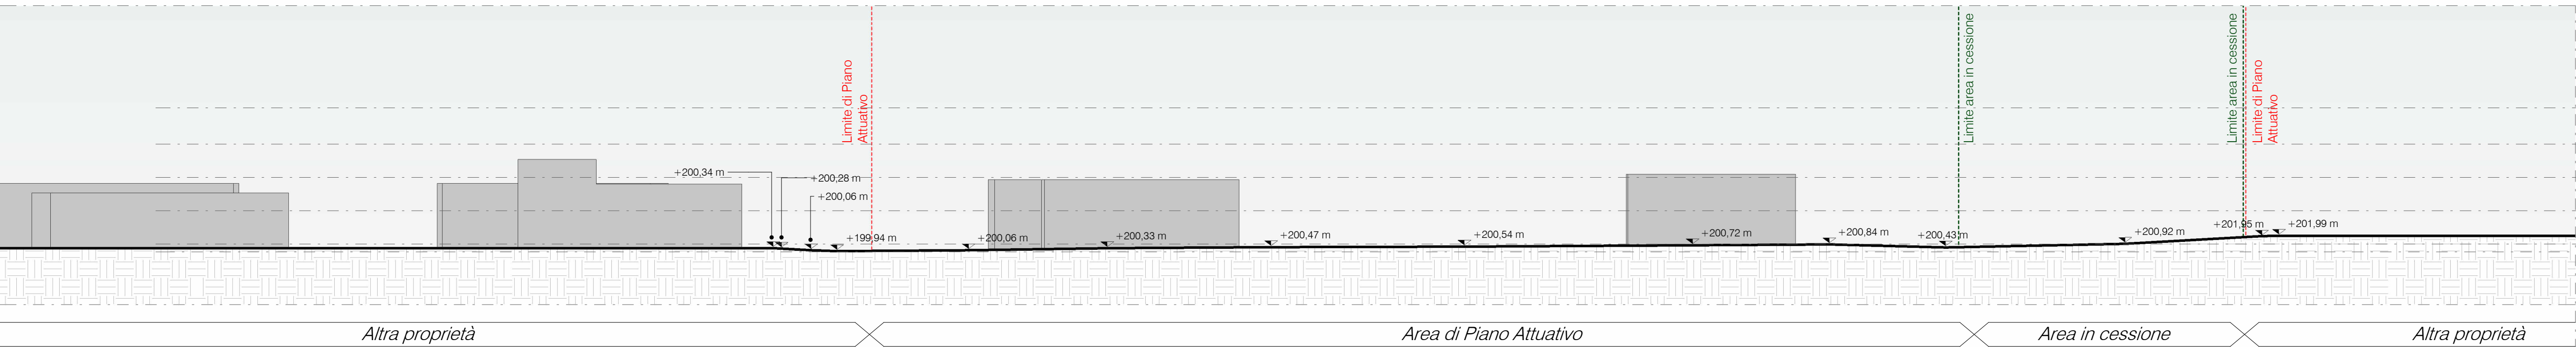

Stato di Fatto - Sezioni Territoriali - Sezione CC
1 : 500

LEGENDA

- Sup. attrezzature pubbliche in cessione
- Sup. stradali interne all'ambito già cedute
- Limite di Piano Attuativo
- Limite sup. attrezzature pubbliche in cessione
- Sup. stradali interne all'ambito già cedute
- Area in cessione aggiuntiva
- Area oggetto di intervento esterna all'ambito

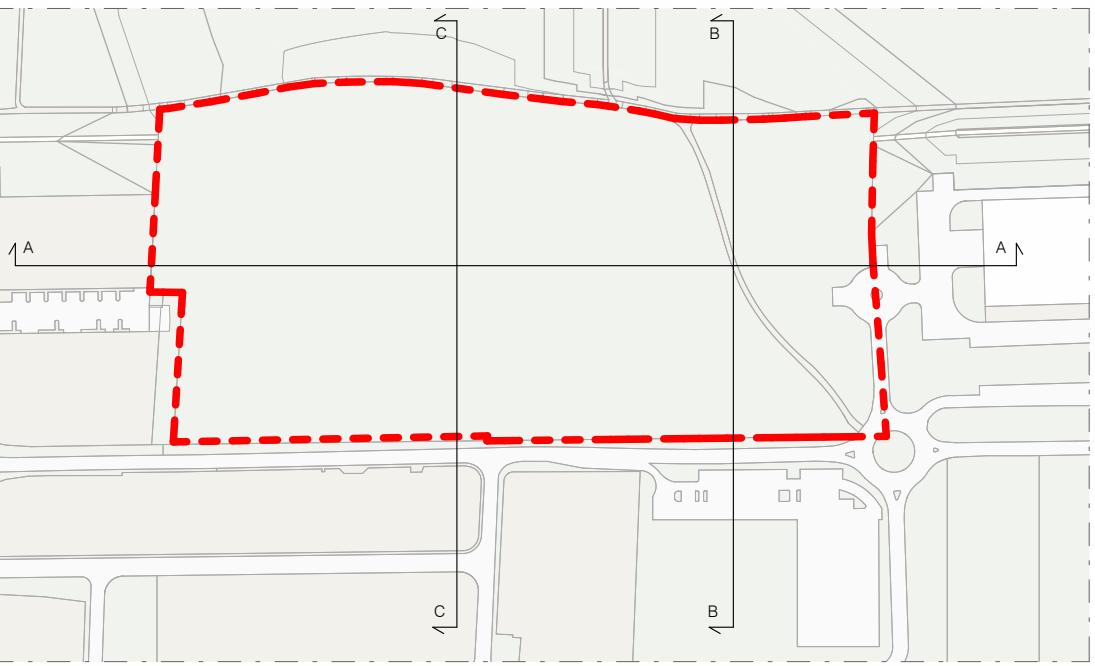

LEGENDA

- Limite di Piano Attuativo
- Limite aree in cessione
- Distanza da confine
- Accesso pedonale
- Accesso carrabile
- Quota relativa (0.00 di progetto = 200.15 m s.m.)
- Sezione
- Locali identificazione
- Nome Locale
- Area verde attrezzata

REV.	DATA / DATE	DESCRIZIONE / DESCRIPTION	IL RICHIEDENTE	IL PROGETTISTA
1	08/06/2025	Integrazioni Piano Attuativo		

L22

L22 è una divisione di:
Lombardini22 S.p.A.
Via Lombardini 22
I-20122 35 59 62 90
info@l22.it

Capitale sociale Euro 100.000 i.v.
C.F. P.IVA: 05565050964 R.E.A. 18270999
Sistema di gestione qualità conforme alla UNI EN ISO 9001:2008 - Certificato Nr. 50 100 8319 da TÜV Italia

XDC

properties

ASTER SRL

COMMITTENTE / CLIENT:
XDC Properties
Aster s.r.l.

PROGETTO / PROJECT:
4339 - DataCenter in Cesate

PROGETTISTA / DESIGNER:
Lombardini22 - Arch. Marco Amosso - Iscritto all'Ordine degli Architetti di Torino n°4157
via Lombardini 22 - 20143, Milano - mail: ufficio.tecnico@l22.it

OGGETTO / OBJECT:
Proposta di Piano Attuativo Ambito di Trasformazione Unitario T11-T12-T16-T17, Comune di Cesate (MI)

TITOLO / DESCRIPTION:
Stato di Fatto
Sezioni territoriali

DISEGNATO DA: DRAWN BY: EF/FP	CONTROLLATO DA: CHECKED BY: SAB	DATA / DATE: 22/09/2025	SCALA / SCALE: 1:500	DATA REV.: 09/06/2026
FORMAT : A1	NOME FILE / FILE NAME: 4339_L22_AC-0004a	COMMESSA / JOB: 4339	TAVOLA / DRAWING: AC-0004	REV.: a