




Stato di Progetto - Sezioni Territoriali - Sezione AA
1 : 500

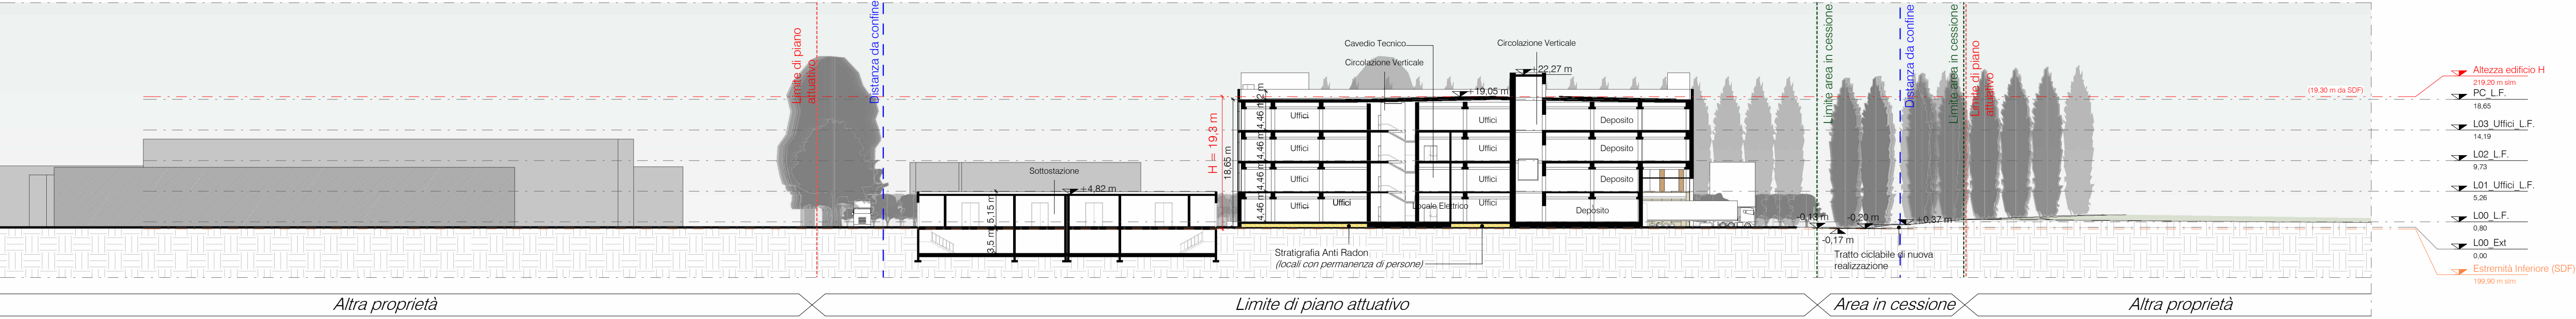

Stato di Progetto - Sezioni Territoriali - Sezione BB
1 : 500

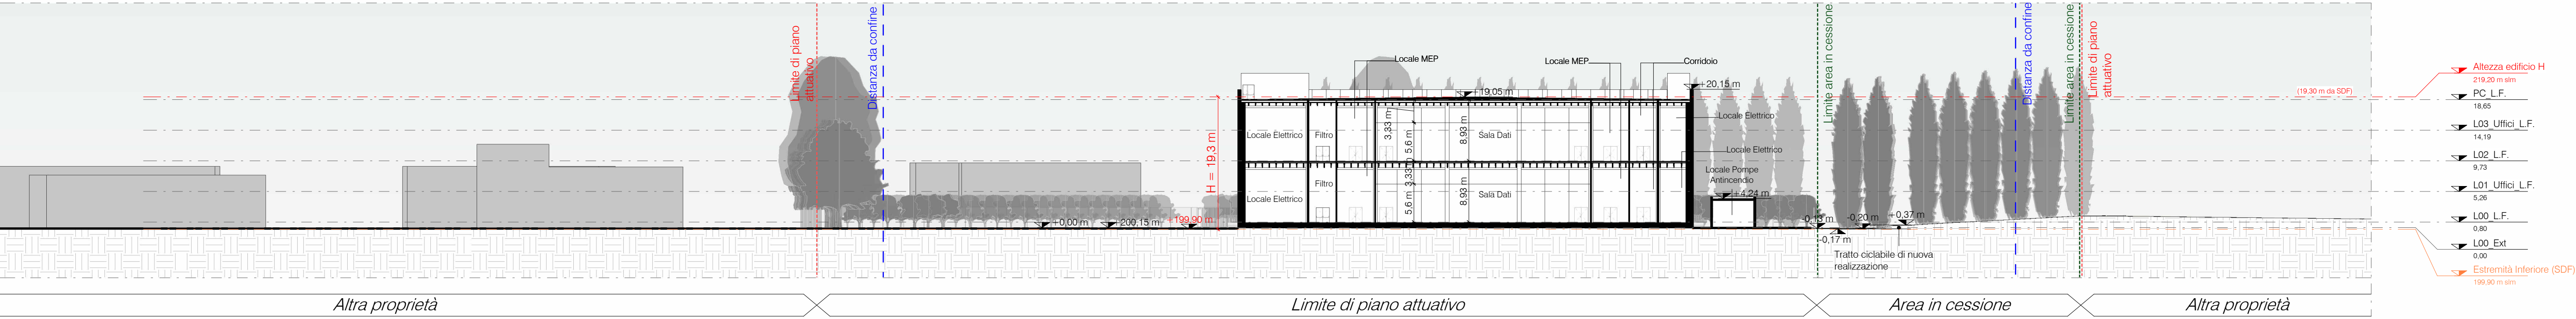


Stato di Progetto - Sezioni Territoriali - Sezione CC
1 : 500

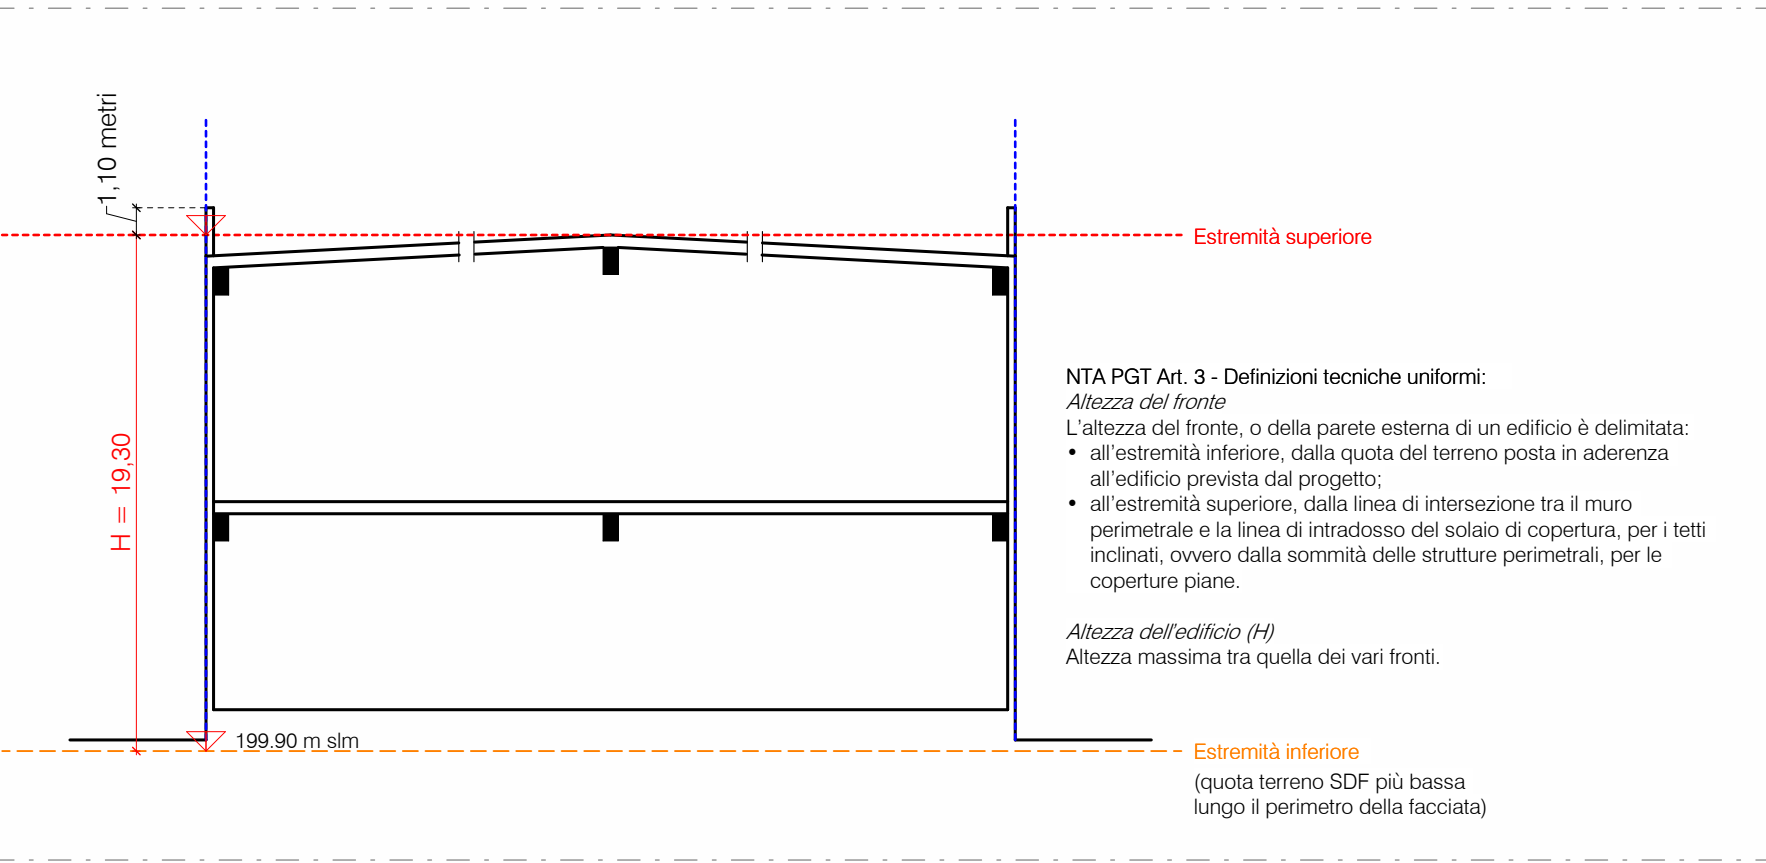

Schema calcolo altezza
Nota: vedi elaborato AC-0014 per
dettaglio su estremità inferiore

- LEGENDA
- Limite di Piano Attuativo
 - Limite aree in cessione
 - Distanza da confine
 - ▲ Accesso pedonale
 - ▲ Accesso carrabile
 - Quota relativa (0.00 di progetto = 200.15 m s.l.m.)
 - Sezione
 - Locali identificazione
 - Nome Locale
 - Nome Locale
 - Area verde attrezzato

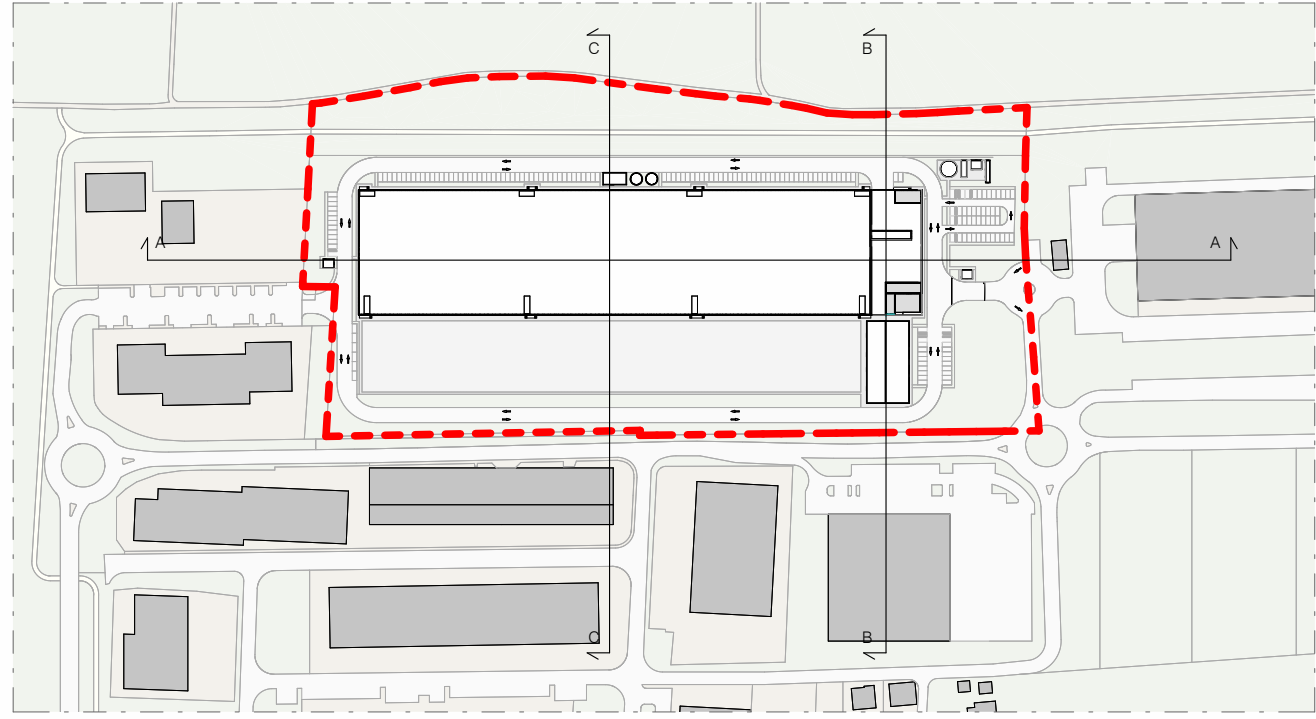

- LEGENDA
- Limite di Piano Attuativo
 - Limite sup. attrezzature pubbliche in cessione
 - Sup. stradali interne all'ambito già cedute
 - Area in cessione aggiuntiva
 - Area oggetto di intervento esterna all'ambito

IL RICHIEDENTE		IL PROGETTISTA	
REV.	DATA / DATE	DESCRIZIONE / DESCRIPTION	
1	08/06/2025	Integrazioni Piano Attuativo	
L22		XDC properties	
L22 è una divisione di: Lombardini22 S.p.A. Via Lombardini 22 I-20143 Milano, Italia T +39 02 36 59 62 00 info@l22.it		20143 Milano, Italia F +39 02 83 20 13 97 www.l22.it	
Capitale sociale Euro 100.000 i.v. C.F. P.IVA: 05565050964 R.E.A. 1827099		Sistema di gestione qualità conforme alla UNI EN ISO 9001:2008 - Certificato Nr. 50 100 8319 da TÜV Italia	
COMMITTENTE / CLIENT: XDC Properties Aster s.r.l.		PROGETTO / PROJECT: 4339 - DataCenter in Cesate	
PROGETTISTA / DESIGNER: Lombardini22 - Arch. Marco Amosso - Iscritto all'Ordine degli Architetti di Torino n°4157 via Lombardini 22 - 20143, Milano - mail: ufficio.tecnico@l22.it		OGGETTO / OBJECT: Proposta di Piano Attuativo Ambito di Trasformazione Unitario T11-T12-T16-T17, Comune di Cesate (MI)	
TITOLO / DESCRIPTION: Stato di Progetto Sezioni territoriali			
DISEGNATO DA: DRAWN BY: EF/FP	CONTROLLATO DA: CHECKED BY: SAB	DATA / DATE: 22/09/2025	SCALA / SCALE: 1:500
FORMAT : A1	NOME FILE / FILE NAME: 4339_L22_AC-0010a	COMMESSA / JOB: 4339	TAVOLA / DRAWING: AC-0010
		DATA REV.: 09/06/2026	REV.: a