
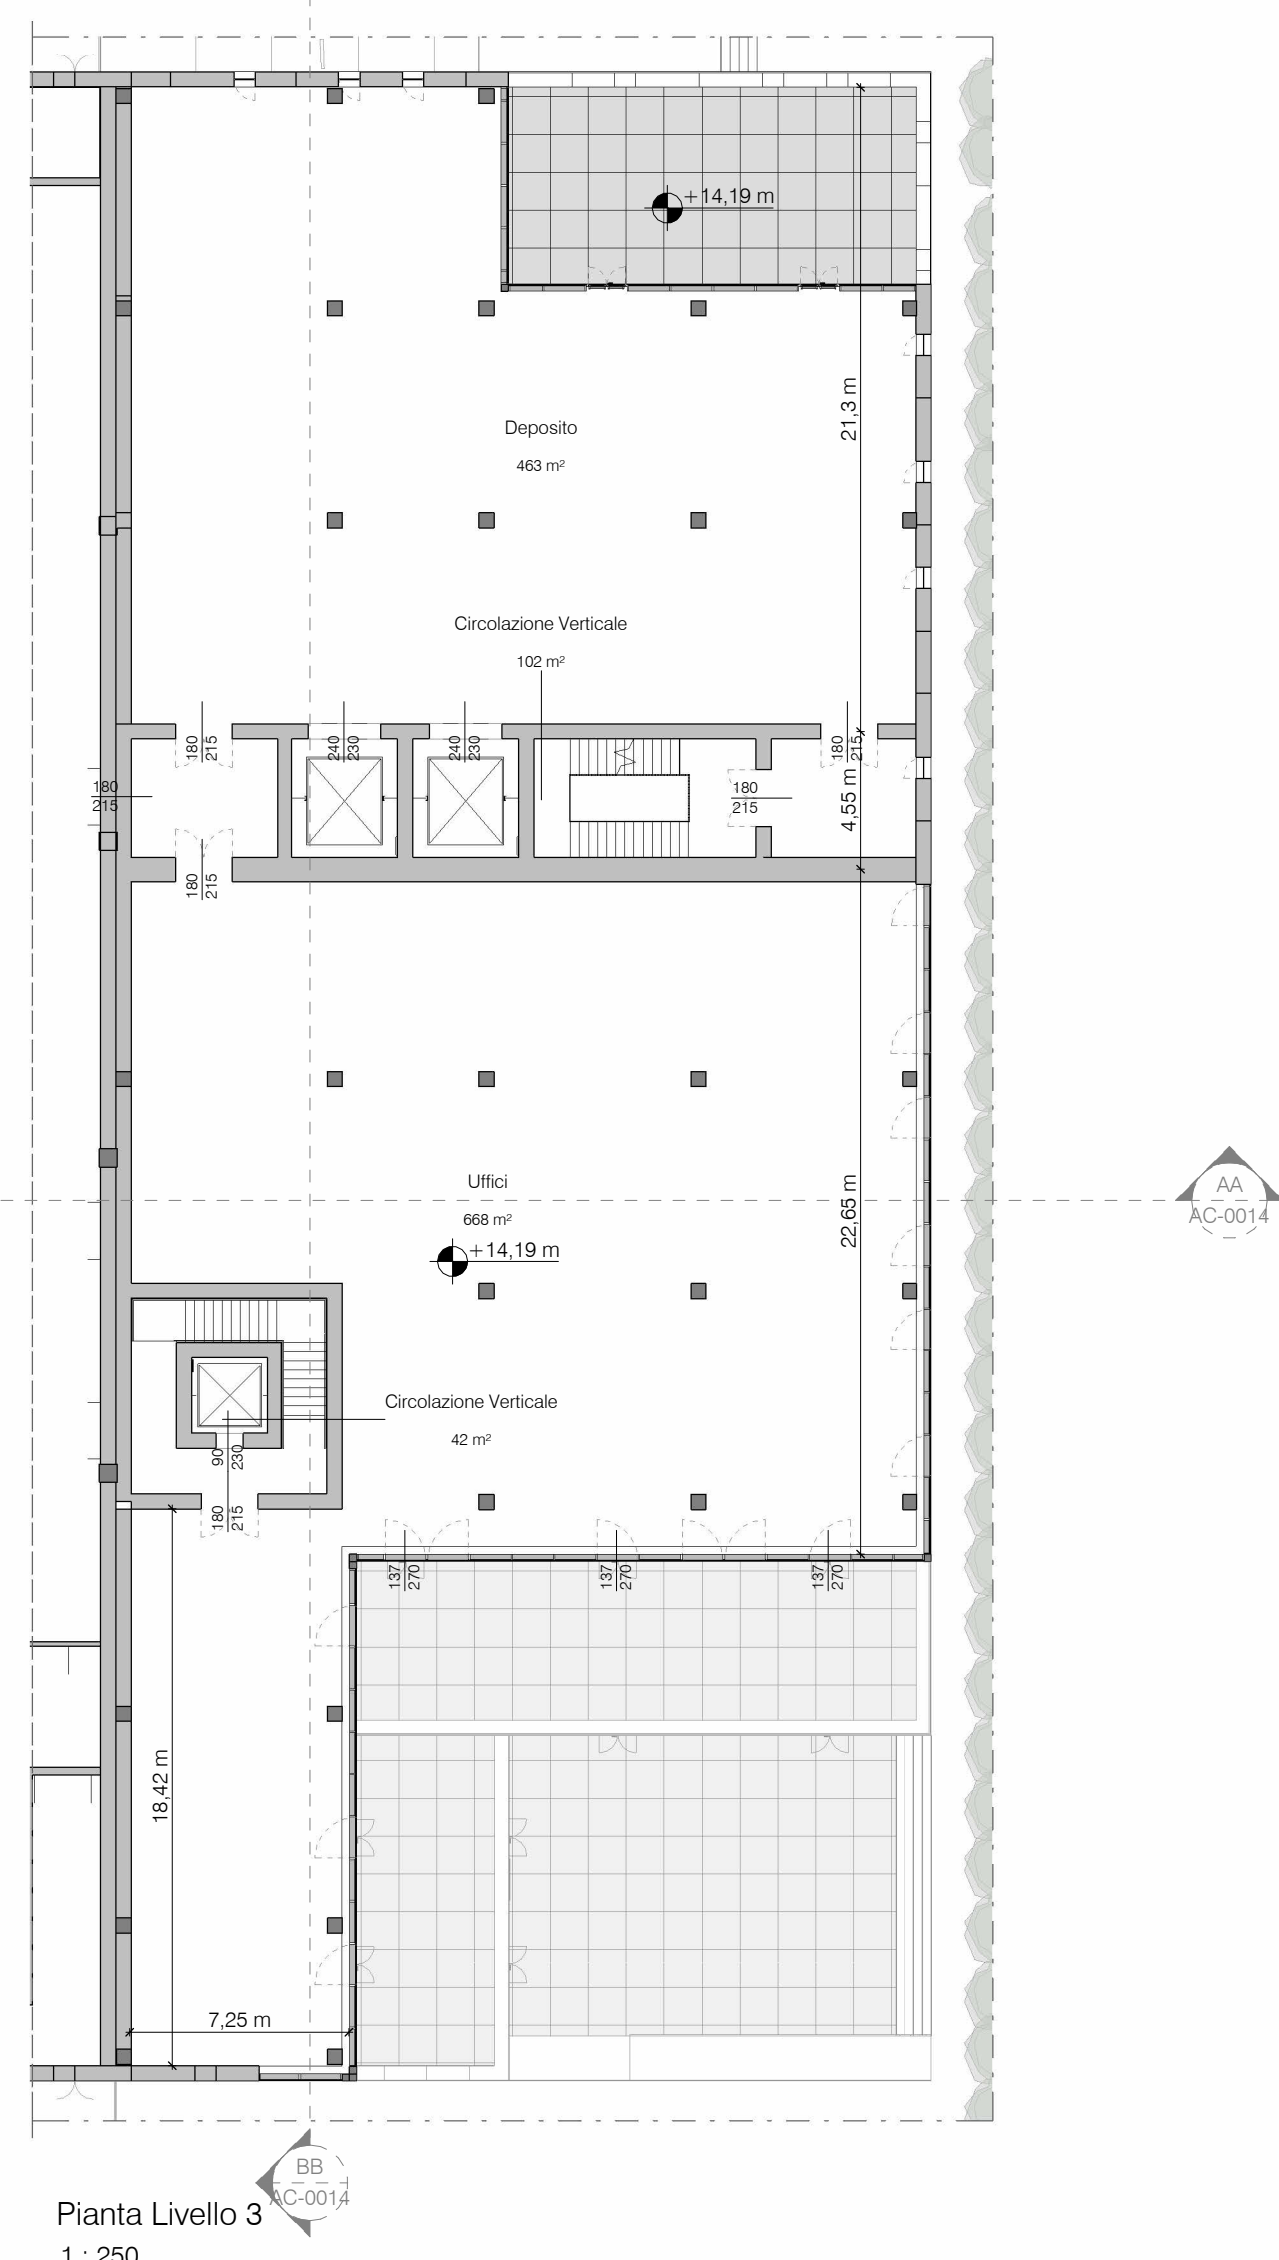


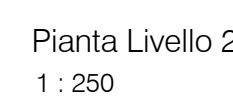

L22
L22 è una divisione di:
Leandri&C2 S.p.A.
Via Leandri 22
T +39 02 26 59 62 00
info@l22.it

20143 Milano, Italia
F +39 02 83 20 13 97
www.l22.it

Capitale sociale Euro 100.000 i.v.
C.F. 01744.0007690044 I.G.A. 10279999

Sistema di gestione qualità conforme alla UNI EN ISO 9001:2008 - Certificato Nr. 90 100 8379 da TÜV Italia

XDC
properties

ASTER SRL

PROGETTO / PROJECT:
4339 - DataCenter in Cesate

OGGETTO / OBJECT:
Proposta di Piano Attuativo Ambito di Trasformazione Unitario T11-T12-T16-T17, Comune di C

TITOLO / DESCRIPTION:
Stato di Progetto
Pianta livello 2, livello 3

DISEGNATO DA: DRAWN BY:		CONTROLLATO DA: CHECKED BY:		DATA/ DATE:		SCALA / SCALE:		DATA REVISIONE:	
EF/FP		SAB		22/09/2025		1:250		26/06/2025	
FORMAT : A0++				NOME FILE / FILE NAME: 4339_L22_AC-00120		COMMESSA / JOB: 4339		TAVOLA / DRAWING: AC-0012	

AC-0012