




Sezione AA
1 : 250

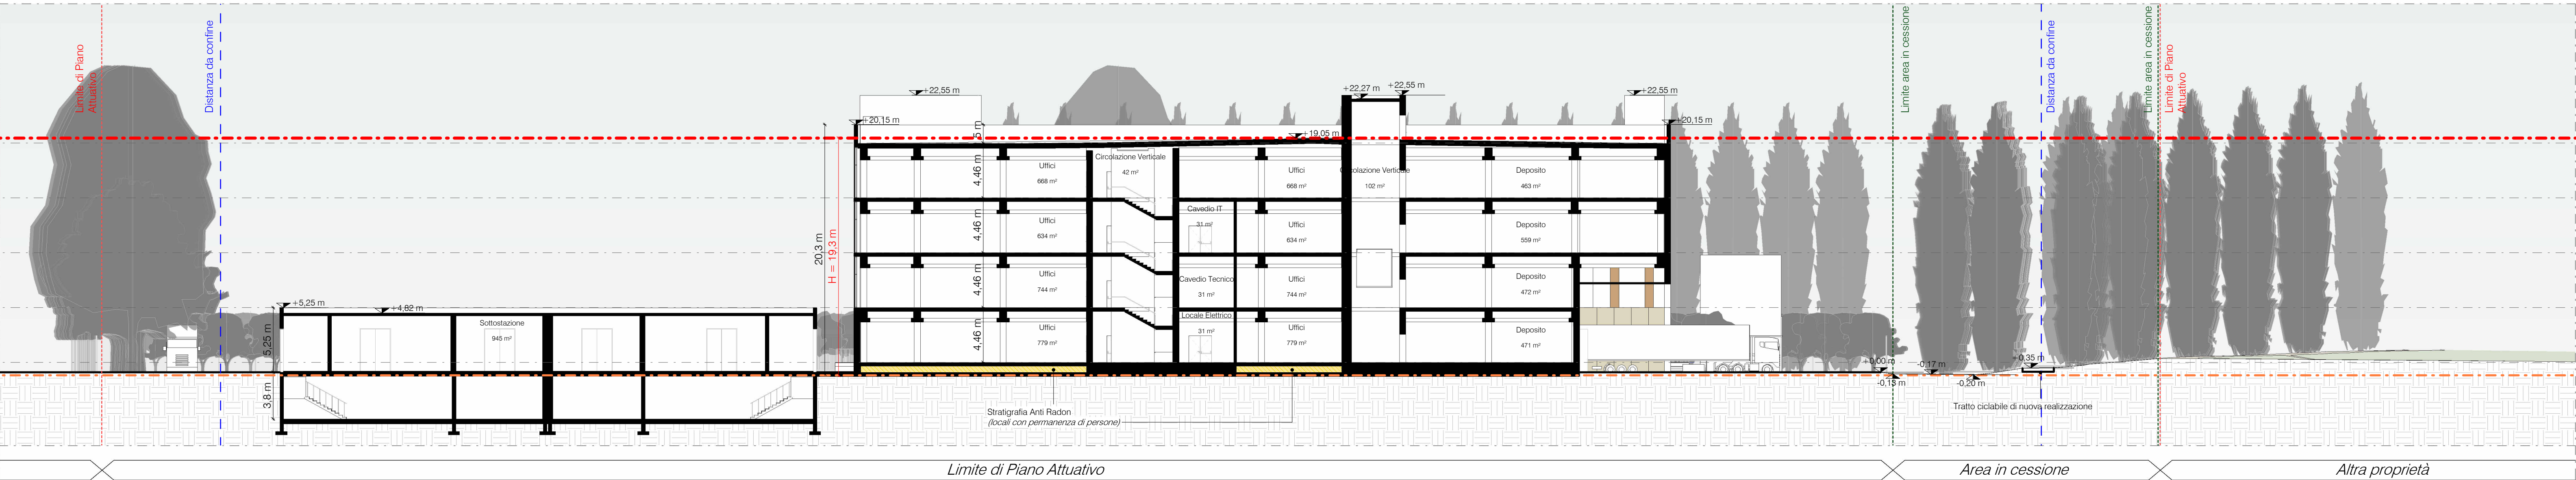


Sezione BB
1 : 250

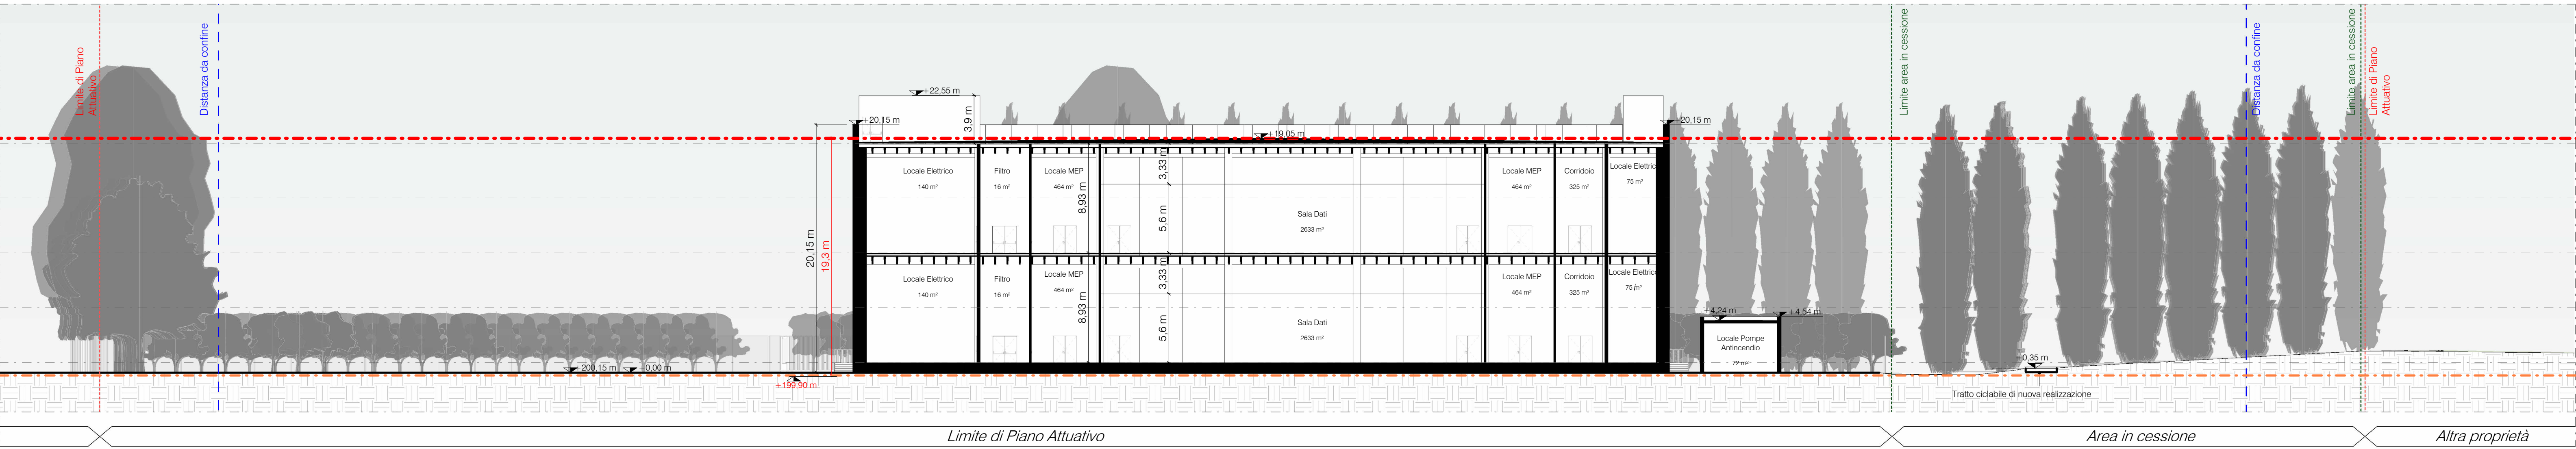


Sezione CC
1 : 250

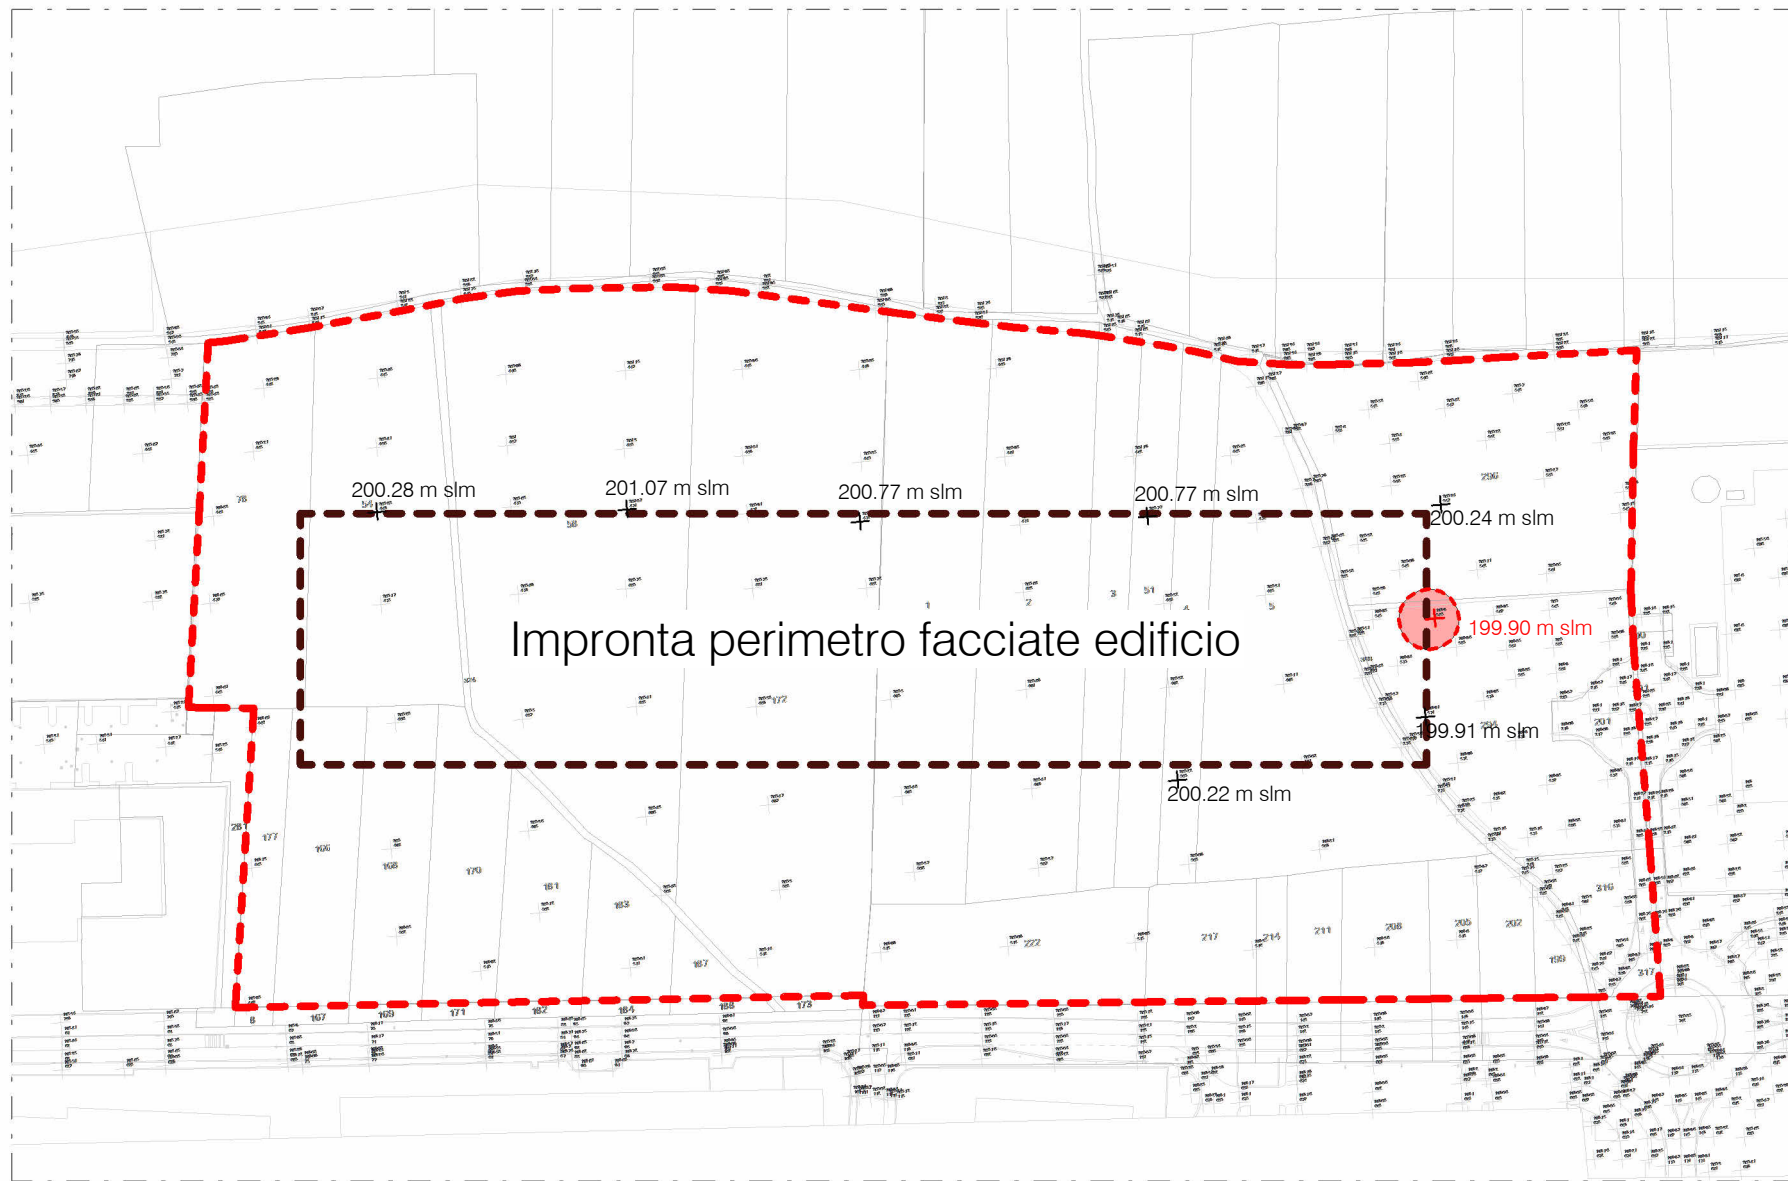

Stato di Fatto - Individuazione Estremità inferiore - quota più bassa terreno su perimetro edificio
1 : 200

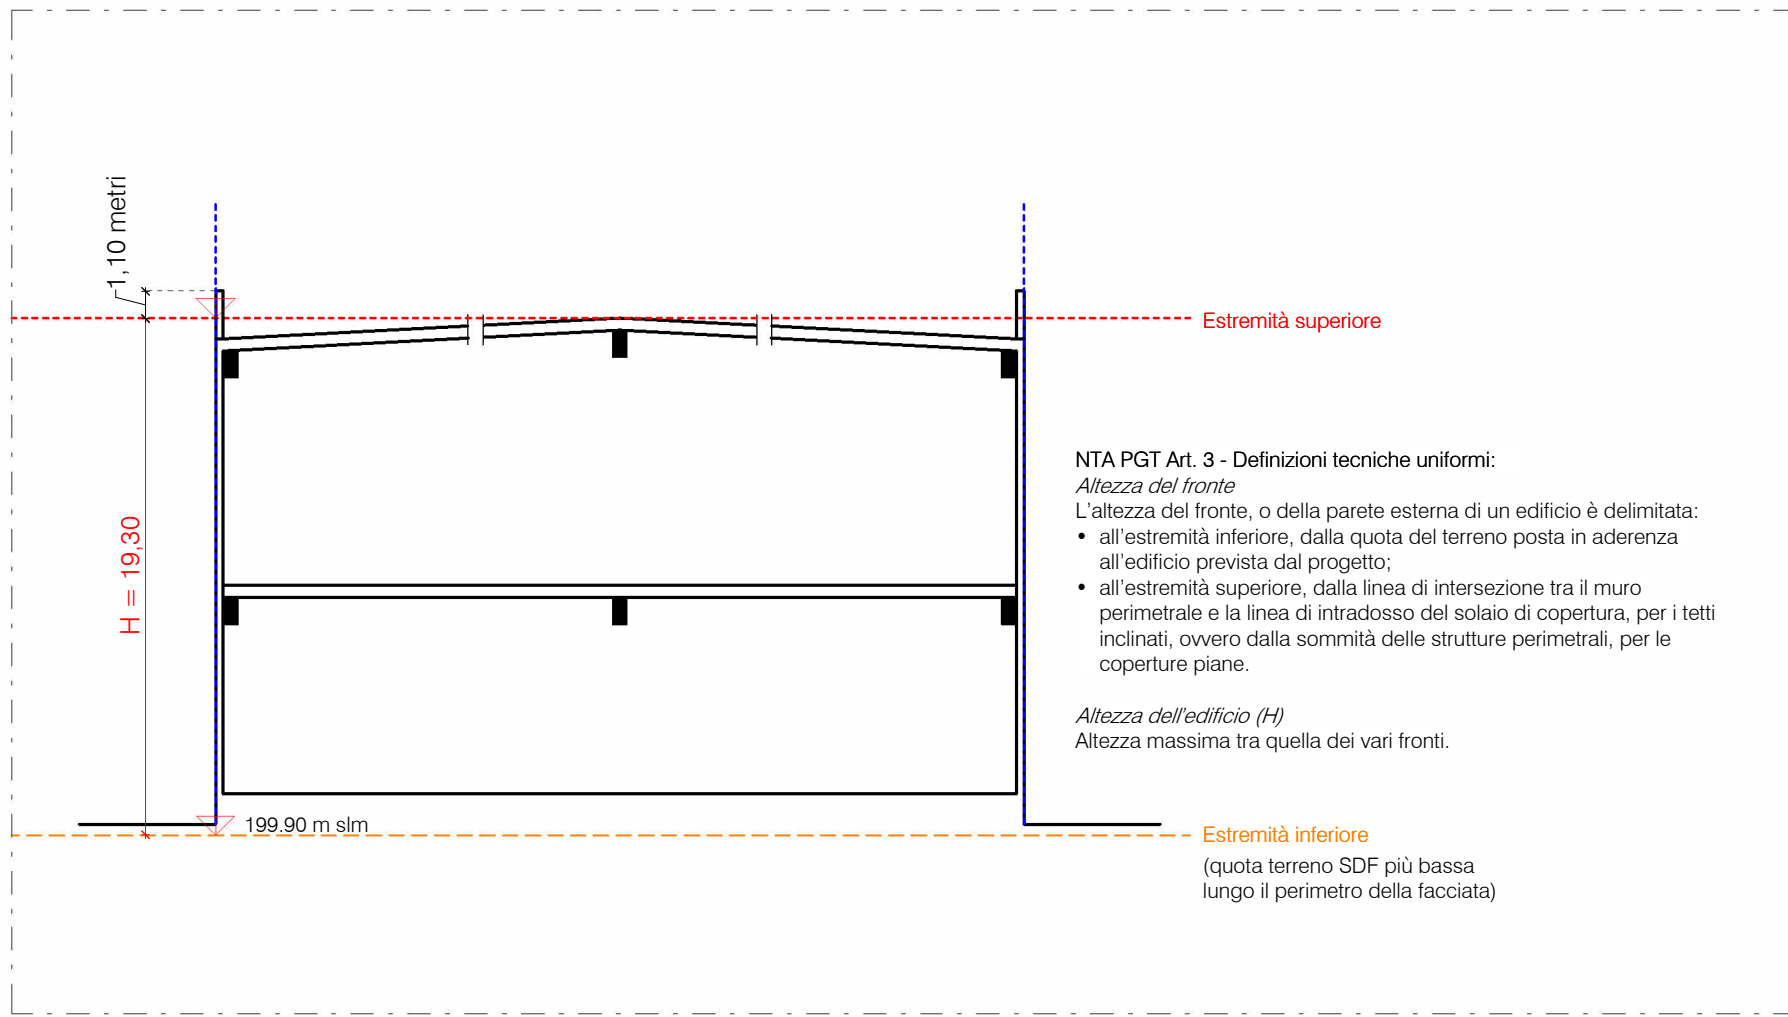

Schema calcolo altezza

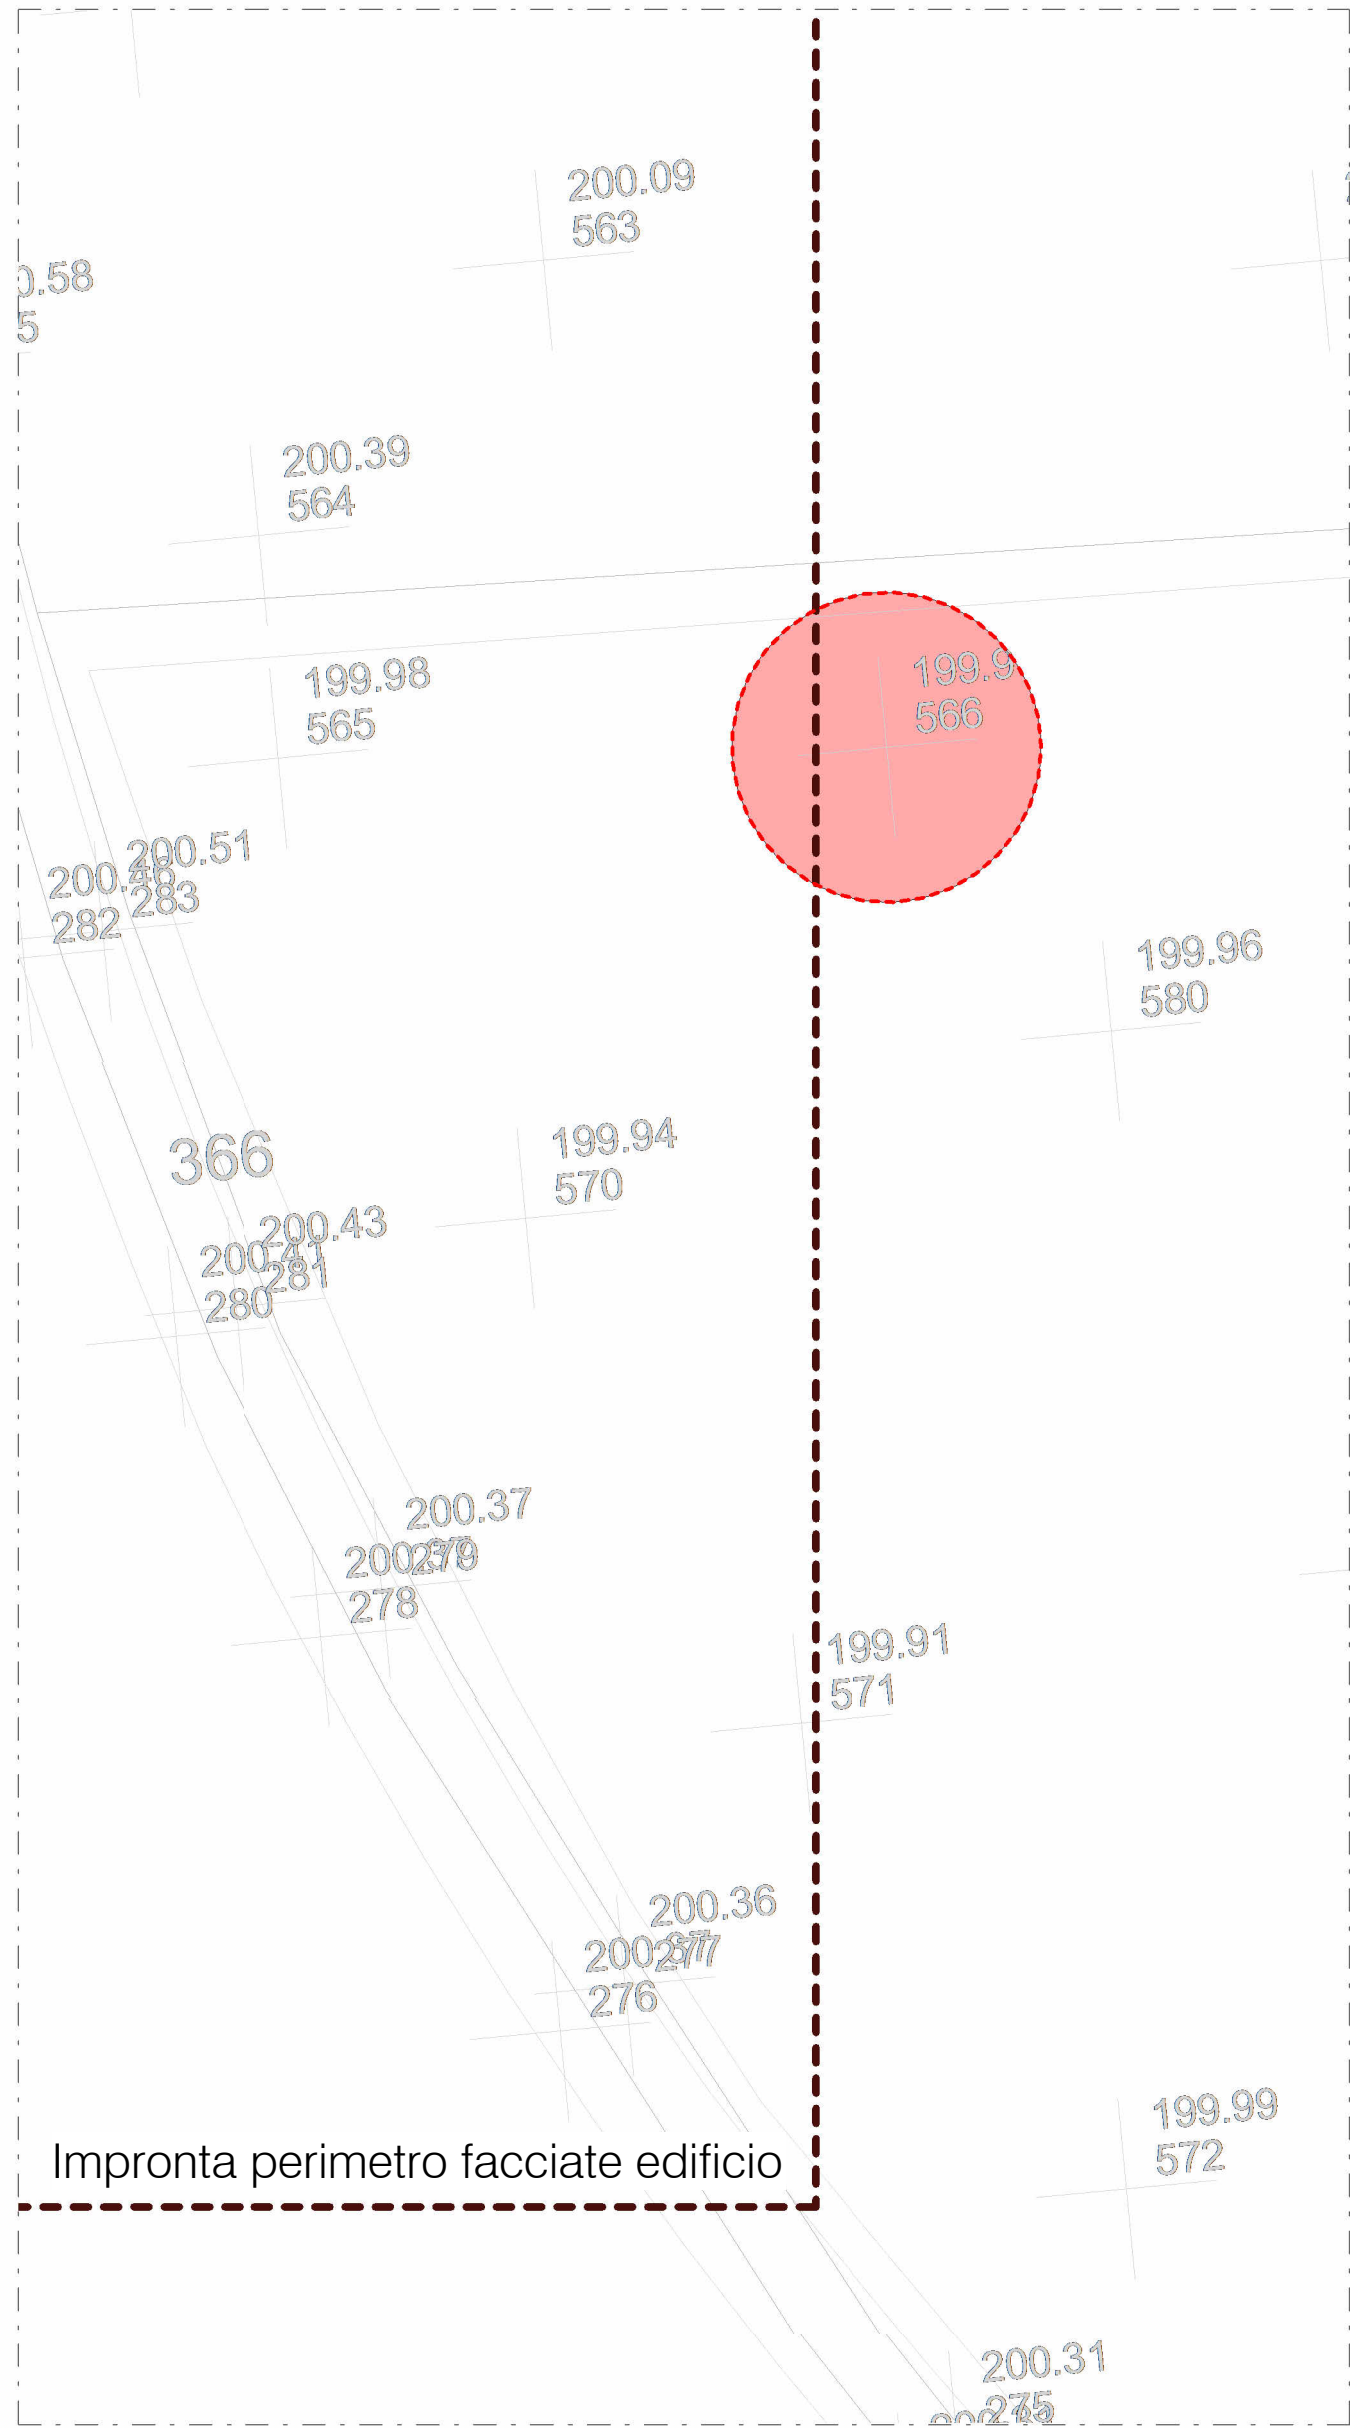

Stato di Fatto - Individuazione Estremità inferiore - quota più bassa terreno su perimetro edificio - zoom
1 : 200

- LEGENDA
- Limite di Piano Attuativo
 - Limite aree in cessione
 - - - Distanza da confine
 - ▲ Accesso pedonale
 - ▲ Accesso carabile
 - Quota relativa (0.00 di progetto = 200.15 m s.l.m.)
 - Sezione
 - Locali identificazione
 - Nome Locale
 - Nome Locale
 - Area verde attrezzata

- LEGENDA
- Limite di Piano Attuativo
 - Limite sup. attrezzature pubbliche in cessione
 - Sup. stradali interne all'ambito già cedute
 - Area in cessione aggiuntiva
 - Area oggetto di intervento esterna all'ambito

IL RICHIEDENTE		IL PROGETTISTA	
L22 S.p.A. - 20143 Milano, Italia Tel. 02 58 06 02 00 - Fax 02 58 02 15 97 www.l22.it		XDC properties ASTER SRL	
COMMITTENTE / CLIENT: XDC Properties Aster s.r.l.			
PROGETTO / PROJECT: 4339 - DataCenter in Cessione			
PROGETTISTA / DESIGNER: Lombardini22 - Arch. Marco Anzioso - iscritto all'Ordine degli Architetti di Torino n°1457 via Lombardini 22 - 20143, Milano - mail: ufficio.tecnico@l22.it			
OGGETTO / OBJECT: Proposta di Piano Attuativo Ambito di Trasformazione Unitario T11-T12-T16-T17, Comune di Cesate (MI)			
TITOLO / DESCRIPTION: Stato di Progetto Sezioni AA - BB - CC			
DISEGNATO DA: DRAWN BY: EF/FP	CONTROLLATO DA: CHECKED BY: SAB	DATA / DATE: 22/09/2025	SCALA / SCALE: 1:250
FORMAT NAME: A0+ +	NOME FILE / FILE 4339_L22_AC-0014a	COMMESSA / JOB: 4339	TAVOLA / DRAWING: REV: a