




vista aerea da sud-est



vista frontale - accesso principale da rotonda di viabilità interna



vista aerea da nord-est

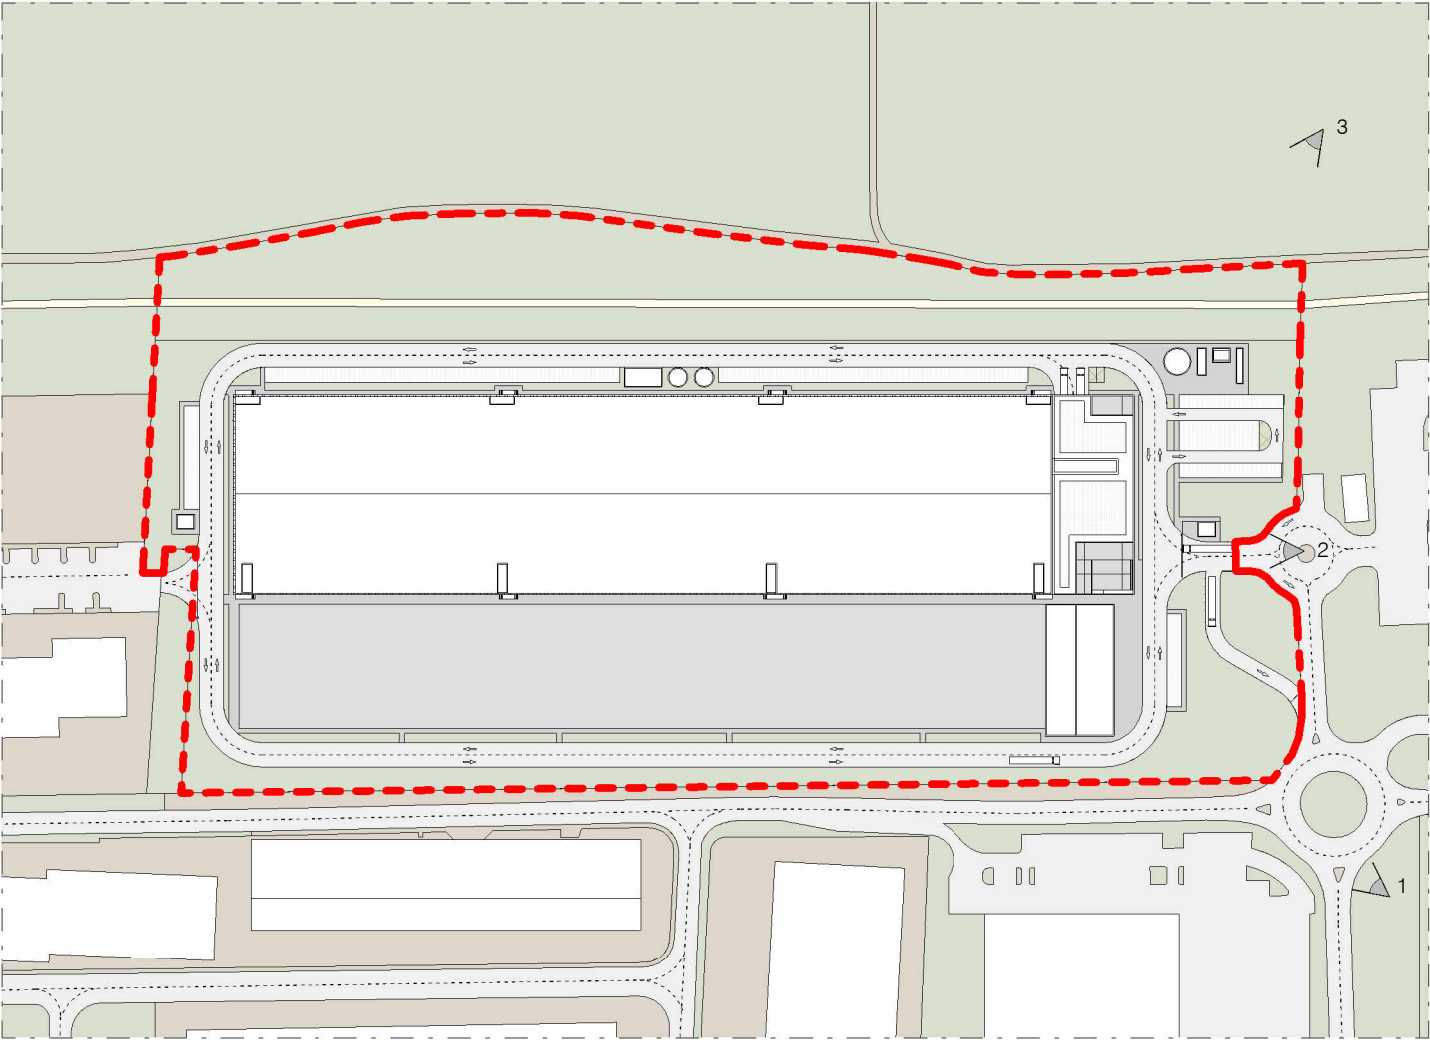

Keyplan - viste tridimensionali  
1 : 2500

LEGENDA

- 1 ← legenda posizionamento viste tridimensionali
- confine lotto

| REV. | DATA / DATE: | DESCRIZIONE / DESCRIPTION: | IL RICHIEDENTE | IL PROGETTISTA |
|------|--------------|----------------------------|----------------|----------------|
|      |              |                            |                |                |

L22

L22 è una divisione di:  
Lombardini22 S.p.A.  
Via Lombardini 22  
T +39 02 36 59 62 00  
info@l22.it

XDC

properties

ASTER SRL

20143 Milano, Italia  
F +39 02 83 20 13 97  
www.l22.it

Capitale sociale Euro 100.000 i.v.  
C.F./P.IVA: 05505600964 R.E.A. 1827099

Sistema di gestione qualità conforme alla UNI EN ISO 9001:2008 - Certificato Nr. 50 100 8319 da TÜV Italia

COMMITTENTE / CLIENT:  
XDC Properties  
Aster s.r.l.

PROGETTO / PROJECT:  
4339 - DataCenter in Cesate

PROGETTISTA / DESIGNER:  
Lombardini22 - Arch. Marco Amosso - Iscritto all'Ordine degli Architetti di Torino n°4157  
via Lombardini 22 - 20143, Milano - mail: ufficio.tecnico@l22.it

OGGETTO / OBJECT:  
Proposta di Piano Attuativo Ambito di Trasformazione Unitario Ti1-Ti2-Ti6-Ti7, Comune di Cesate (MI)

TITOLO / DESCRIPTION:  
Stato di Progetto  
Renders

|                                     |                                               |                           |                              |            |
|-------------------------------------|-----------------------------------------------|---------------------------|------------------------------|------------|
| DISEGNATO DA:<br>DRAWN BY:<br>EF/FP | CONTROLLATO DA:<br>CHECKED BY:<br>SAB         | DATA/ DATE:<br>22/09/2025 | SCALA / SCALE:               | DATA REV.: |
| FORMAT<br>:<br>A1                   | NOME FILE / FILE<br>NAME:<br>4339_L22_AC-0017 | COMMESSA / JOB:<br>4339   | TAVOLA / DRAWING:<br>AC-0017 | REV.:      |

© Lombardini22 S.p.A. ES DT (rev.-1) (L.663/41)