






Stato di Fatto - Sovrapposizione tra rilievo e ortofoto
1 : 200

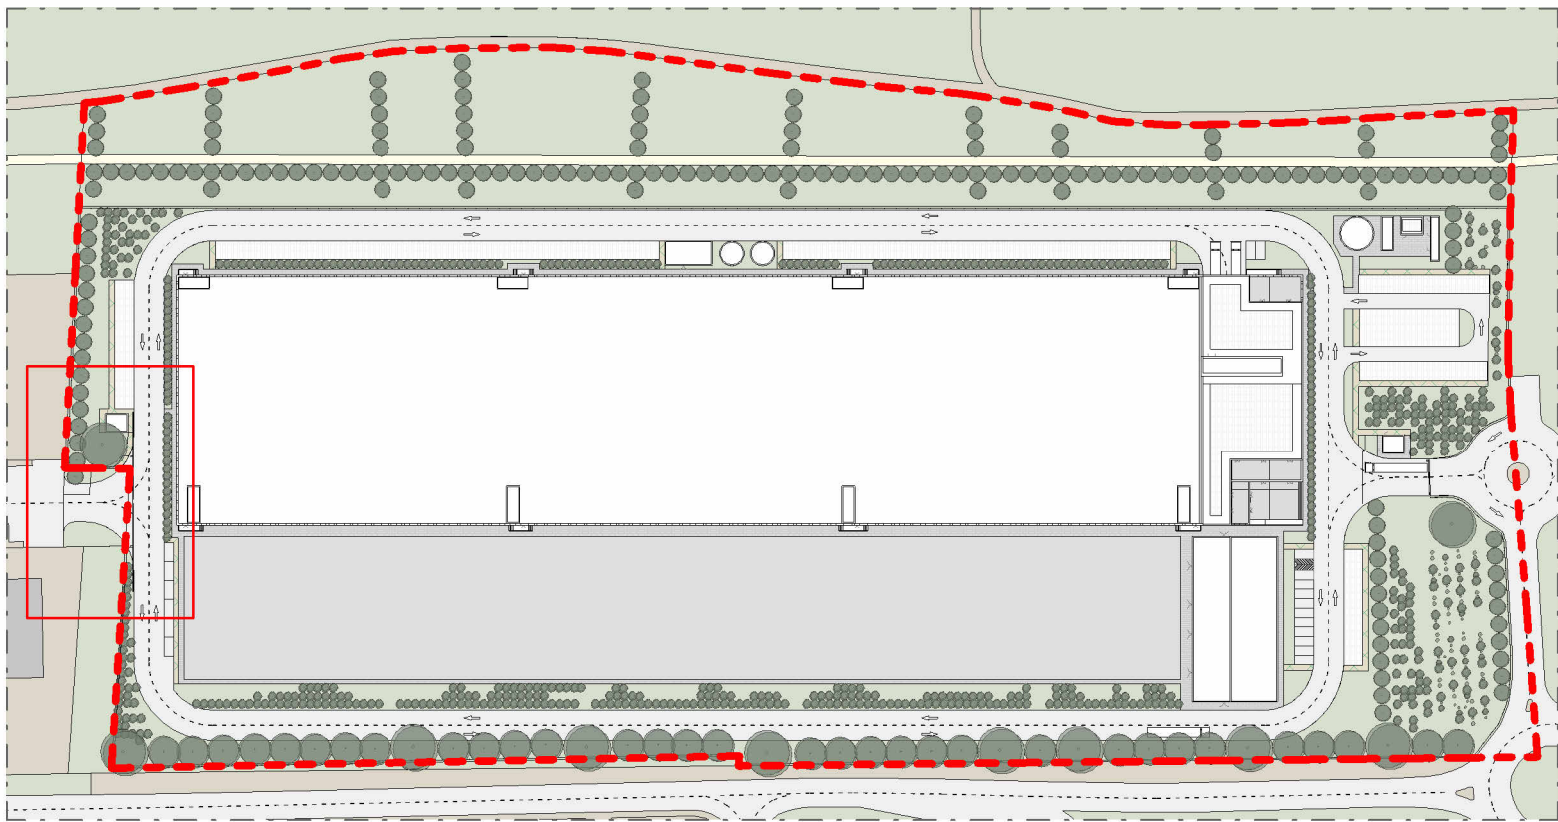


Inquadramento area progetto opere in cessione
1 : 2000

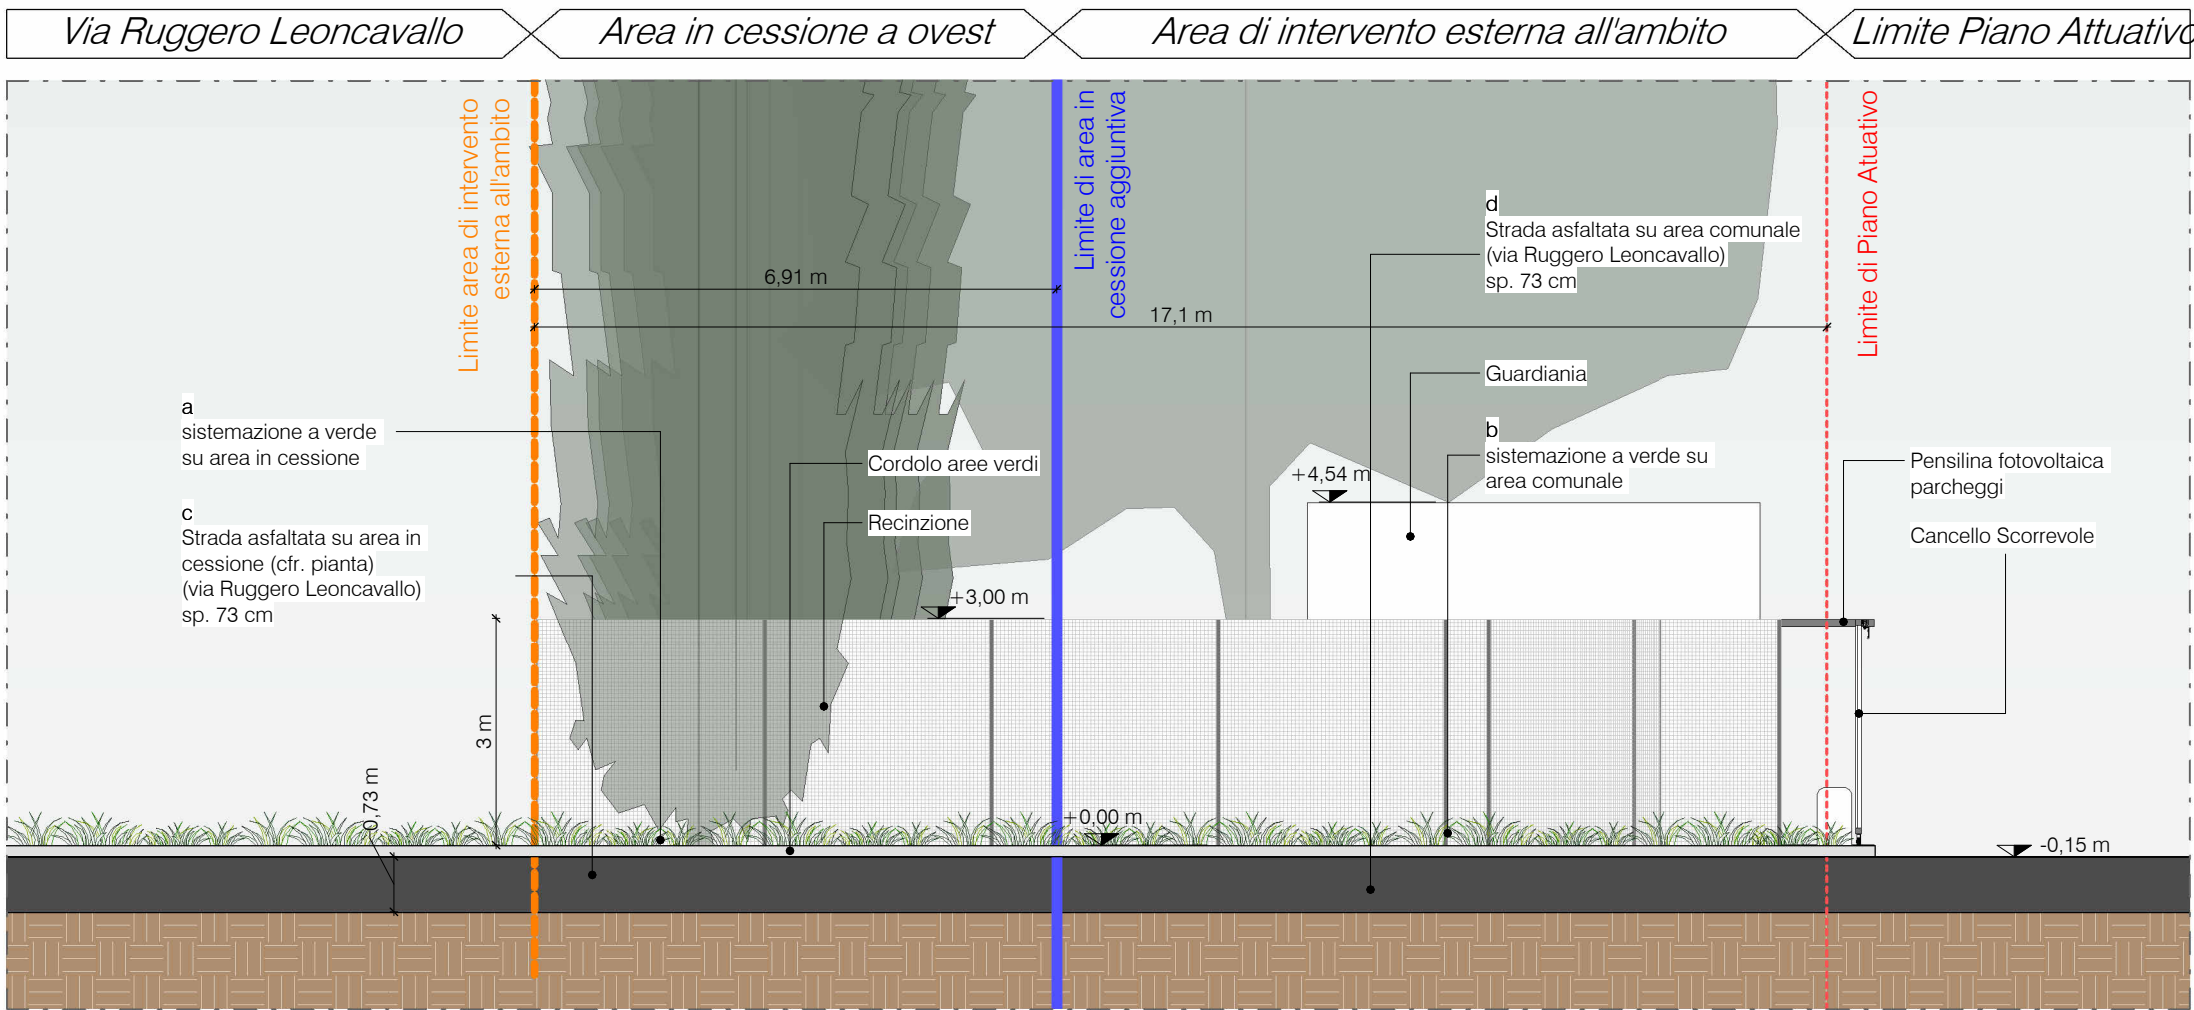

Sezione AA
1 : 100

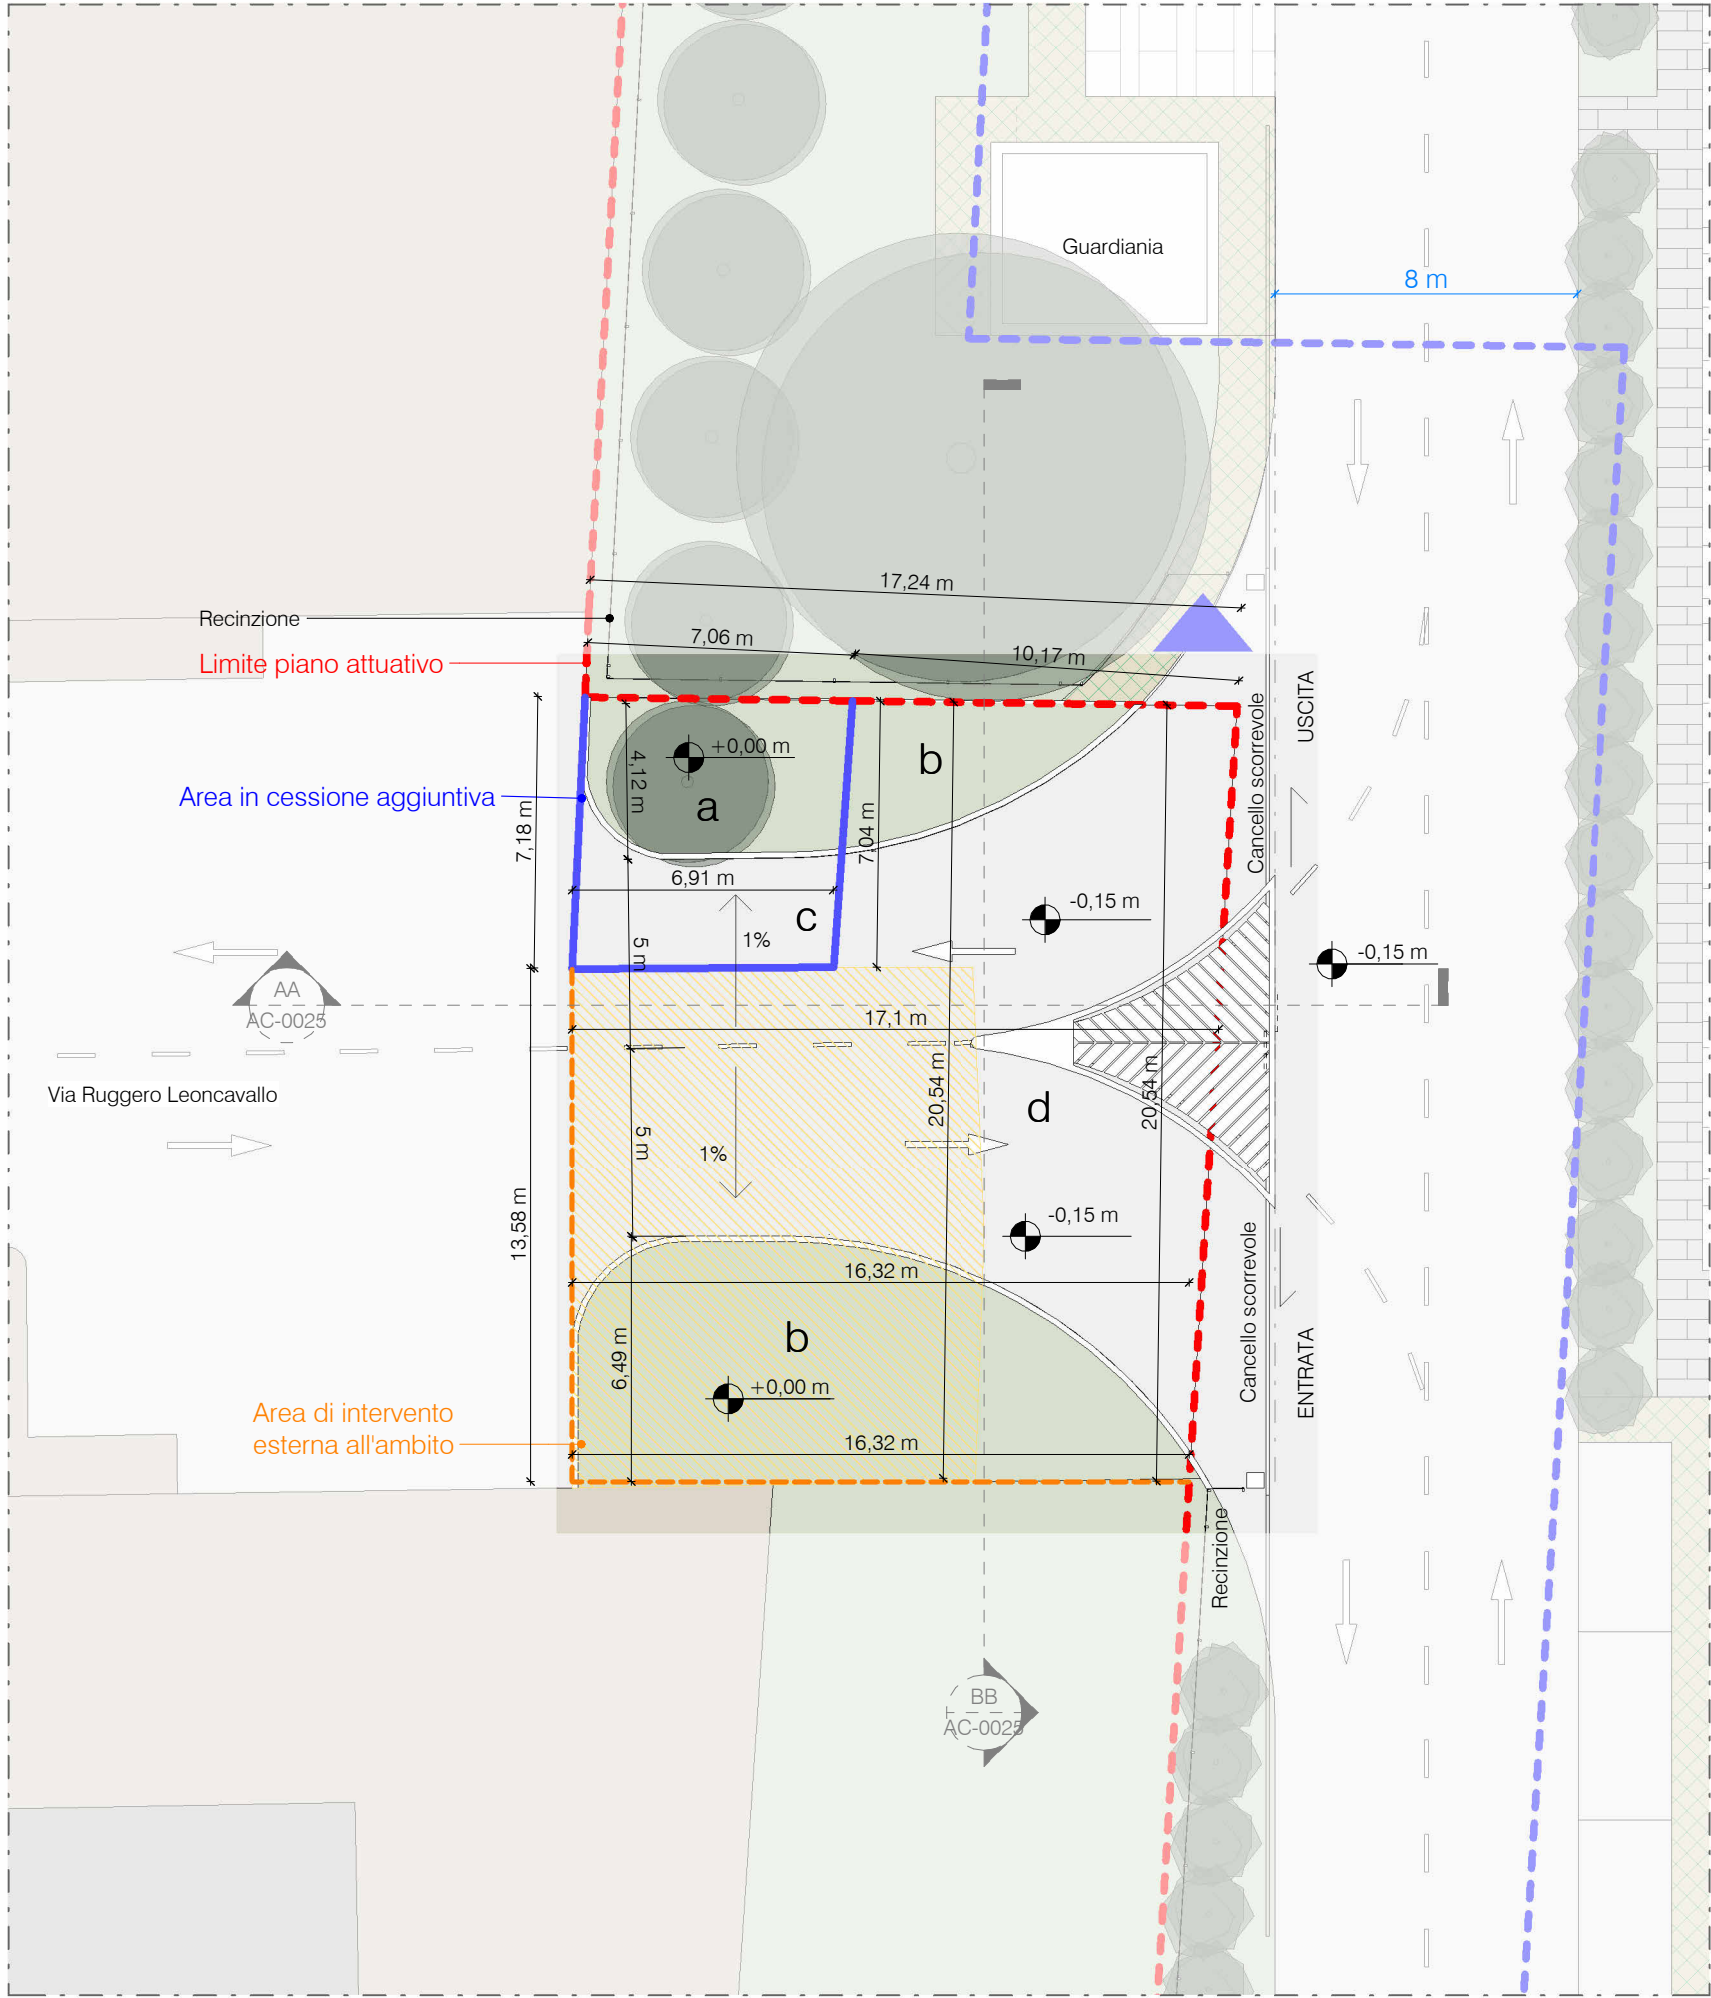


Inquadramento area progetto opere in cessione
1 : 200

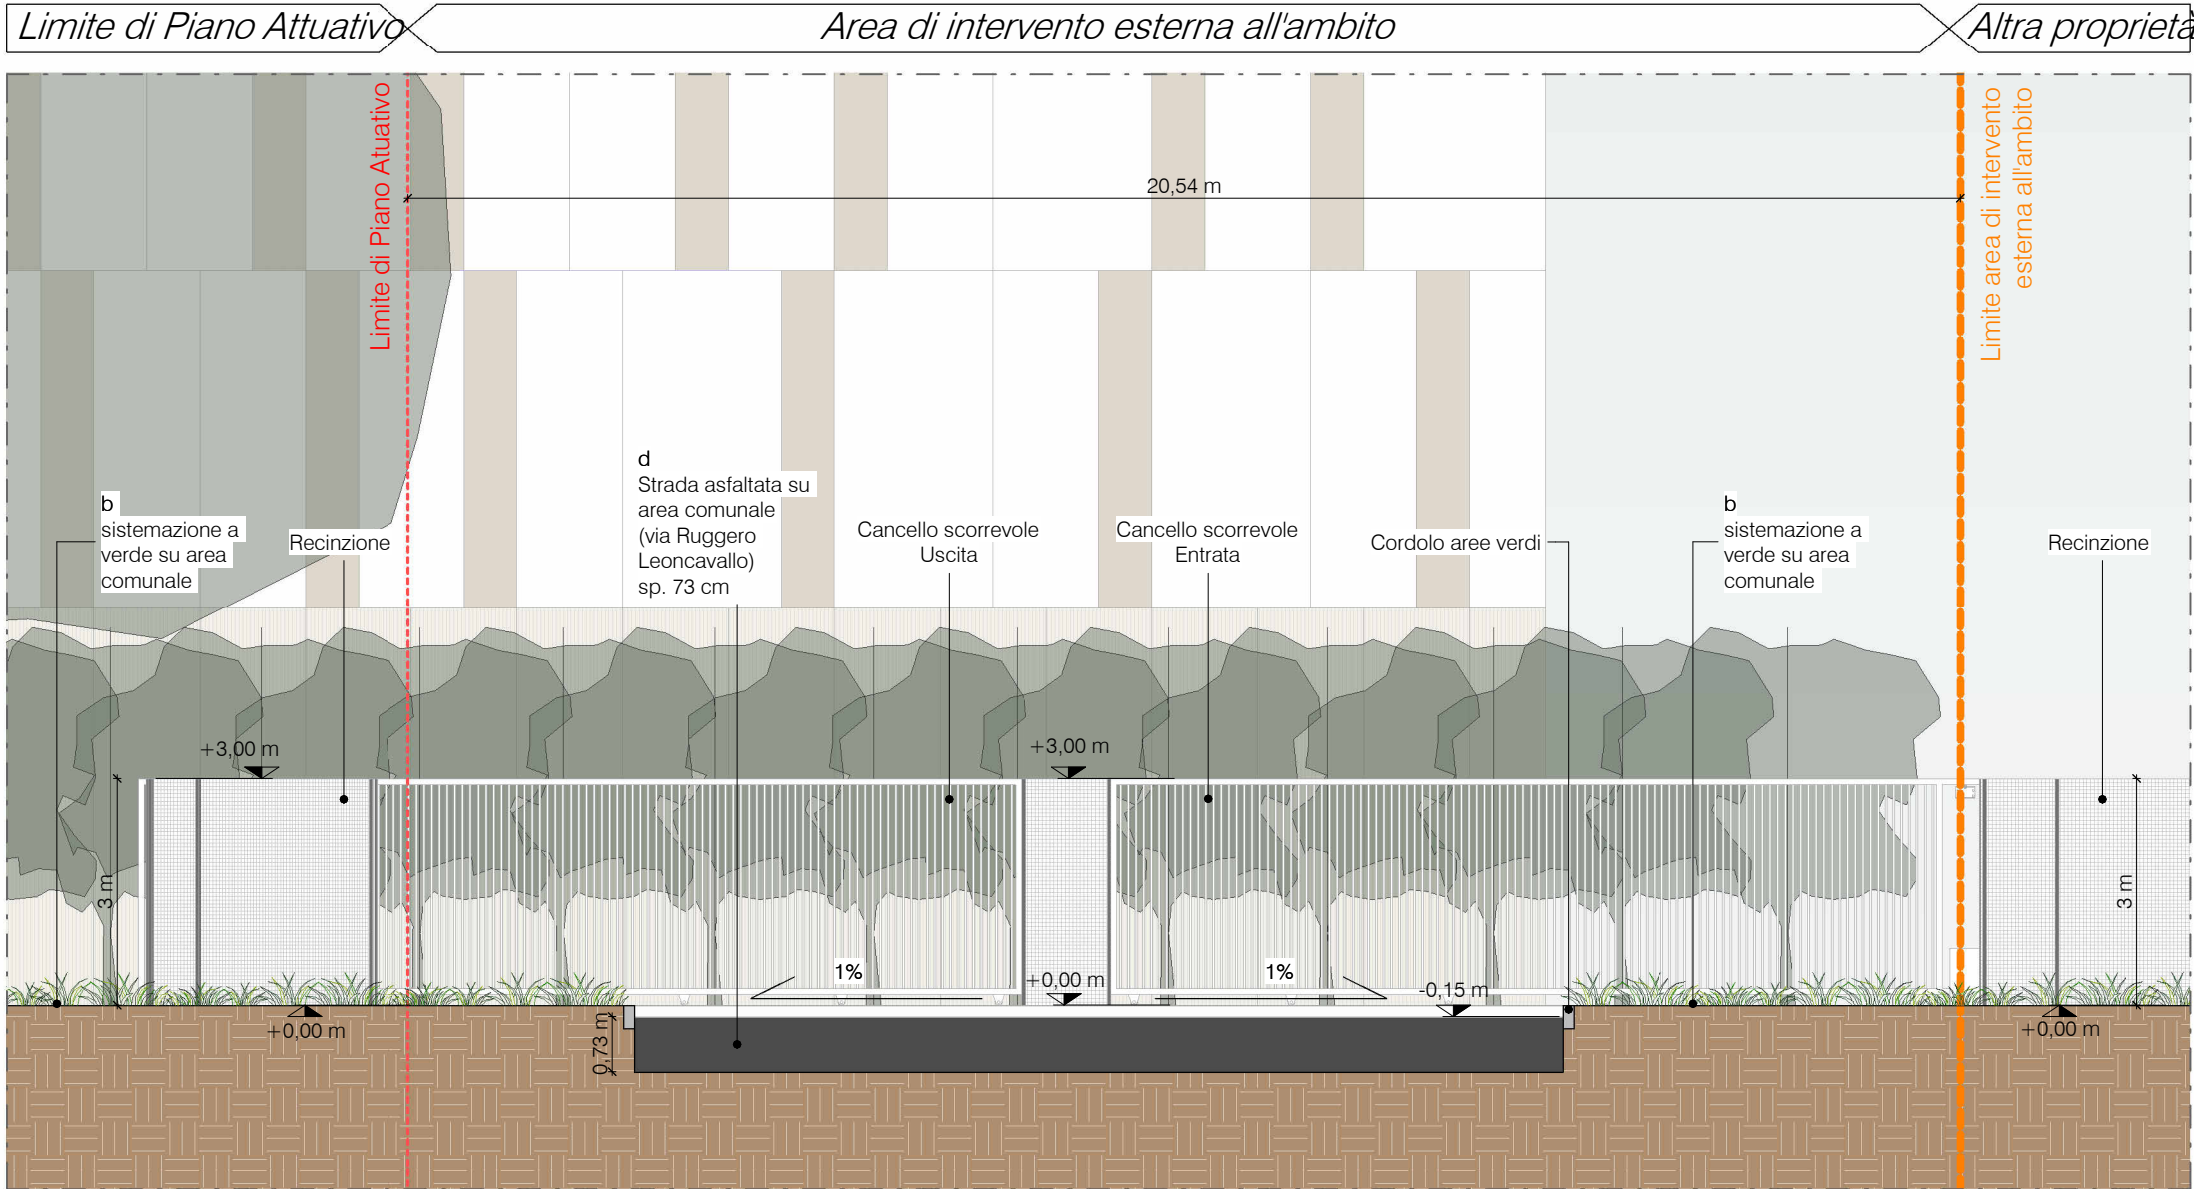


Sezione BB
1 : 100

Superfici sistemazioni esterne	
Descrizione	Superficie
a - Sistemazione a verde su area in cessione - Prati Stabili sfalcati a diverse altezze OPERA: Terreno di terra generico, comprensivo di miscuglio di semi e sfalcio di prati VOCE COMPUTO: 30	28 m ²
b - Sistemazione a verde su area comunale - Prati Stabili sfalcati a diverse altezze OPERA: Terreno di terra generico, comprensivo di miscuglio di semi e sfalcio di prati VOCE COMPUTO: 30	107 m ²
c - Strada asfaltata su area in cessione OPERA: Realizzazione di strada costituita da strato di fondazione in misto granulare, strato di fondazione in misto cementato, strato di base, binder e strato di usura in conglomerato bituminoso VOCE COMPUTO: 50 - 60 - 70 - 80 - 90 - 100	21 m ²
d - Strada asfaltata su area comunale OPERA: Realizzazione di strada costituita da strato di fondazione in misto granulare, strato di fondazione in misto cementato, strato di base, binder e strato di usura in conglomerato bituminoso VOCE COMPUTO: 50 - 60 - 70 - 80 - 90 - 100	193 m ²
Demolizione superficie stradale esistente	147 m ²

LEGENDA

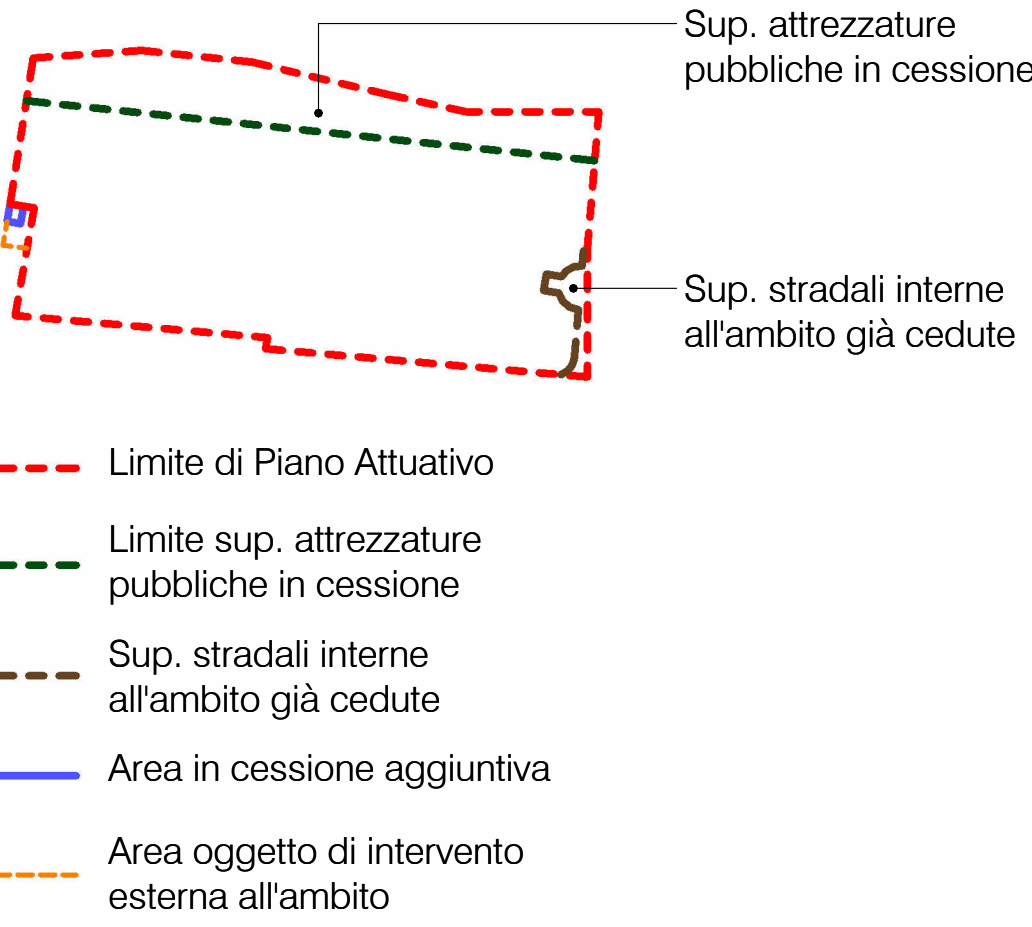

LEGENDA

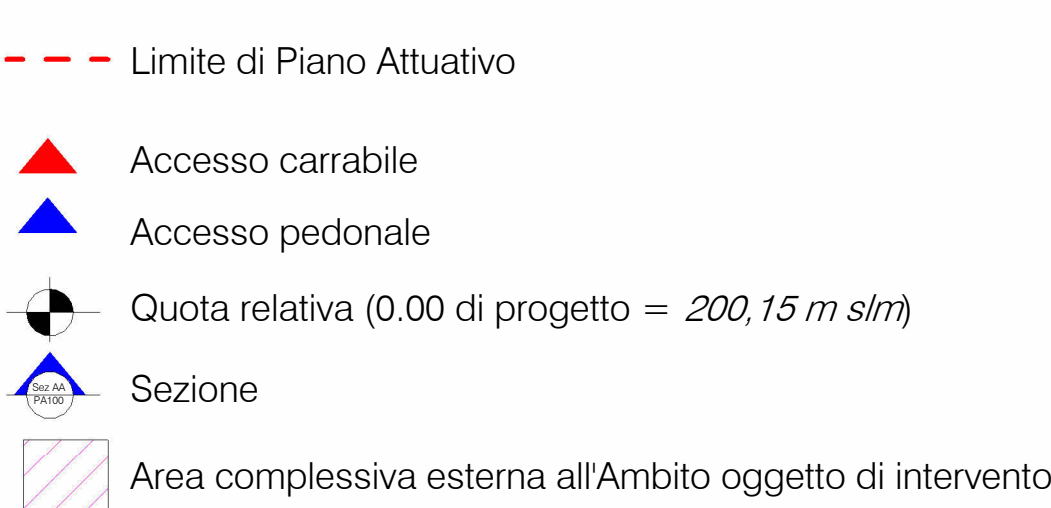

REV.	DATA / DATE:	DESCRIZIONE / DESCRIPTION:	IL RICHIEDENTE	IL PROGETTISTA
L22 è una divisione di: Lombardini22 S.p.A. Via Lombardini 22 T +39 02 36 59 62 00 info@l22.it 20143 Milano, Italia F +39 02 83 20 13 97 www.l22.it Capitale sociale Euro 100.000 i.v. C.F./P.IVA: 05505600964 R.E.A. 1827099 Sistema di gestione qualità conforme alla UNI EN ISO 9001:2008 - Certificato Nr. 50 100 8319 da TÜV Italia				
XDC properties ASTER SRL				
COMMITTENTE / CLIENT: XDC Properties Aster s.r.l.				
PROGETTO / PROJECT: 4339 - DataCenter in Cesate				
PROGETTISTA / DESIGNER: Lombardini22 - Arch. Marco Amosso - Iscritto all'Ordine degli Architetti di Torino n°4157 via Lombardini 22 - 20143, Milano - mail: ufficio.tecnico@l22.it				
OGGETTO / OBJECT: Proposta di Piano Attuativo Ambito di Trasformazione Unitario Ti1-Ti2-Ti6-Ti7, Comune di Cesate (MI)				
TITOLO / DESCRIPTION: Stato di Progetto Opere in Cessione esterne all'ambito di trasformazione - Piante e sezioni				
DISEGNATO DA: DRAWN BY: SLE/DN	CONTROLLATO DA: CHECKED BY: SAB	DATA/ DATE: 11/06/2025	SCALA / SCALE: 1:200 - 1:2000	DATA REV.:
FORMAT : A1	NOME FILE / FILE NAME: 4339_L22_AC-0025	COMMESSA / JOB: 4339	TAVOLA / DRAWING: AC-0025	REV.: