




Ortofoto _ scala 1:2000

Area di intervento

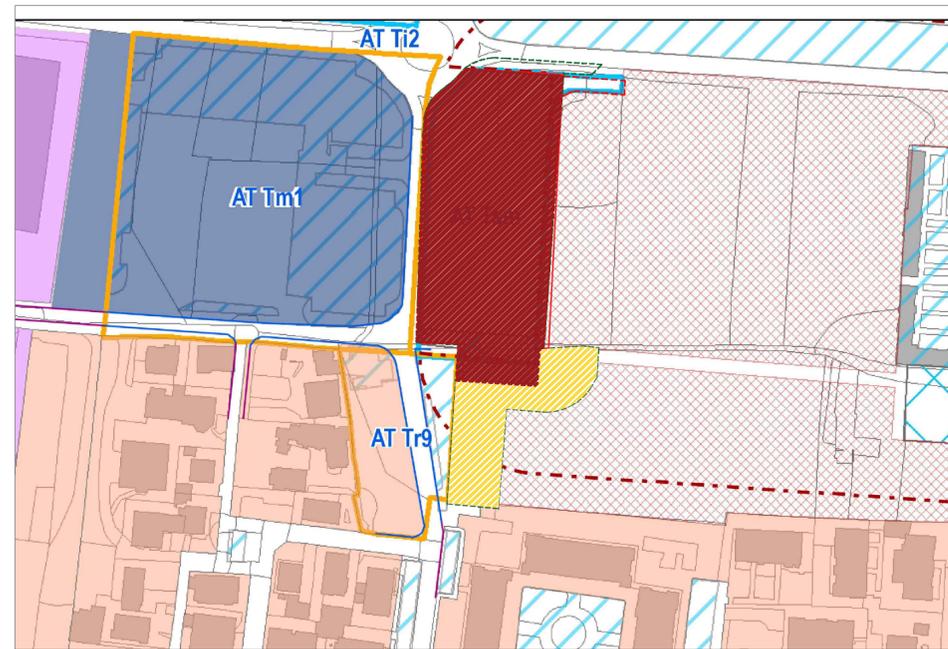


PDR 01.2 Azzonamento _ scala 1:2000

Ambiti del TUC - Ambito 14 - Ambiti di trasformazione
 Ambiti normativi dal Piano dei Servizi - Servizi in progetto di cui al Piano dei Servizi
 Sistema dei vincoli - fascia di rispetto cimiteriale



PDS 02 Rete ecologica comunale _ scala 1:2000

Viabilità prevista e in realizzazione - Viabilità in progetto
 Elementi della rete ecologica comunale (REC) - Esistente
 Elementi della rete ecologica comunale (REC) - Filari alberati in progetto

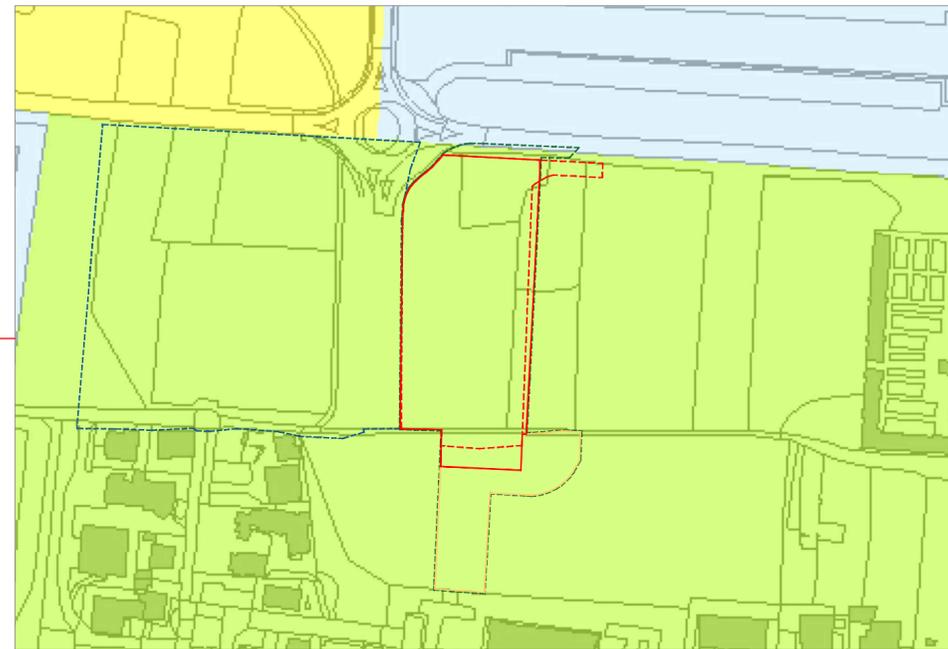

PDR 03 Classi di sensibilità paesaggistica _ scala 1:2000

Classi di sensibilità paesaggistica 2

LEGENDA

- Perimetro area oggetto di convenzione
- Perimetro PA Tm1
- Ambito di Trasformazione Tsm previsto da PGT
- Ambito di Trasformazione Tsm in variante al PGT
- Aree per opere di urbanizzazione primaria e secondaria esterne all'Ambito Tsm

STUDIO DI ARCHITETTURA
 via grisondi 11a - 24124 bergamo
 telefono e fax 0350604629
 mario@architetto-cassinelli.it
 www.architetto-cassinelli.it

ORCHIDEA srl

PIANO ATTUATIVO Tsm

DI INIZIATIVA PRIVATA
 PER LO SVILUPPO DI NUOVI
 IMPIANTI PER LA DISTRIBUZIONE
 DEL CARBURANTE E RELATIVI
 SERVIZI
 DI VIA SCARLATTI
 A CESATE

ESTRATTI PGT VIGENTE
 E ORTOFOTO

PLANIMETRIA
 SCALA 1:2000

M A R I O

C A S S I N E L L I