




SEZIONE AA'_scala 1:200

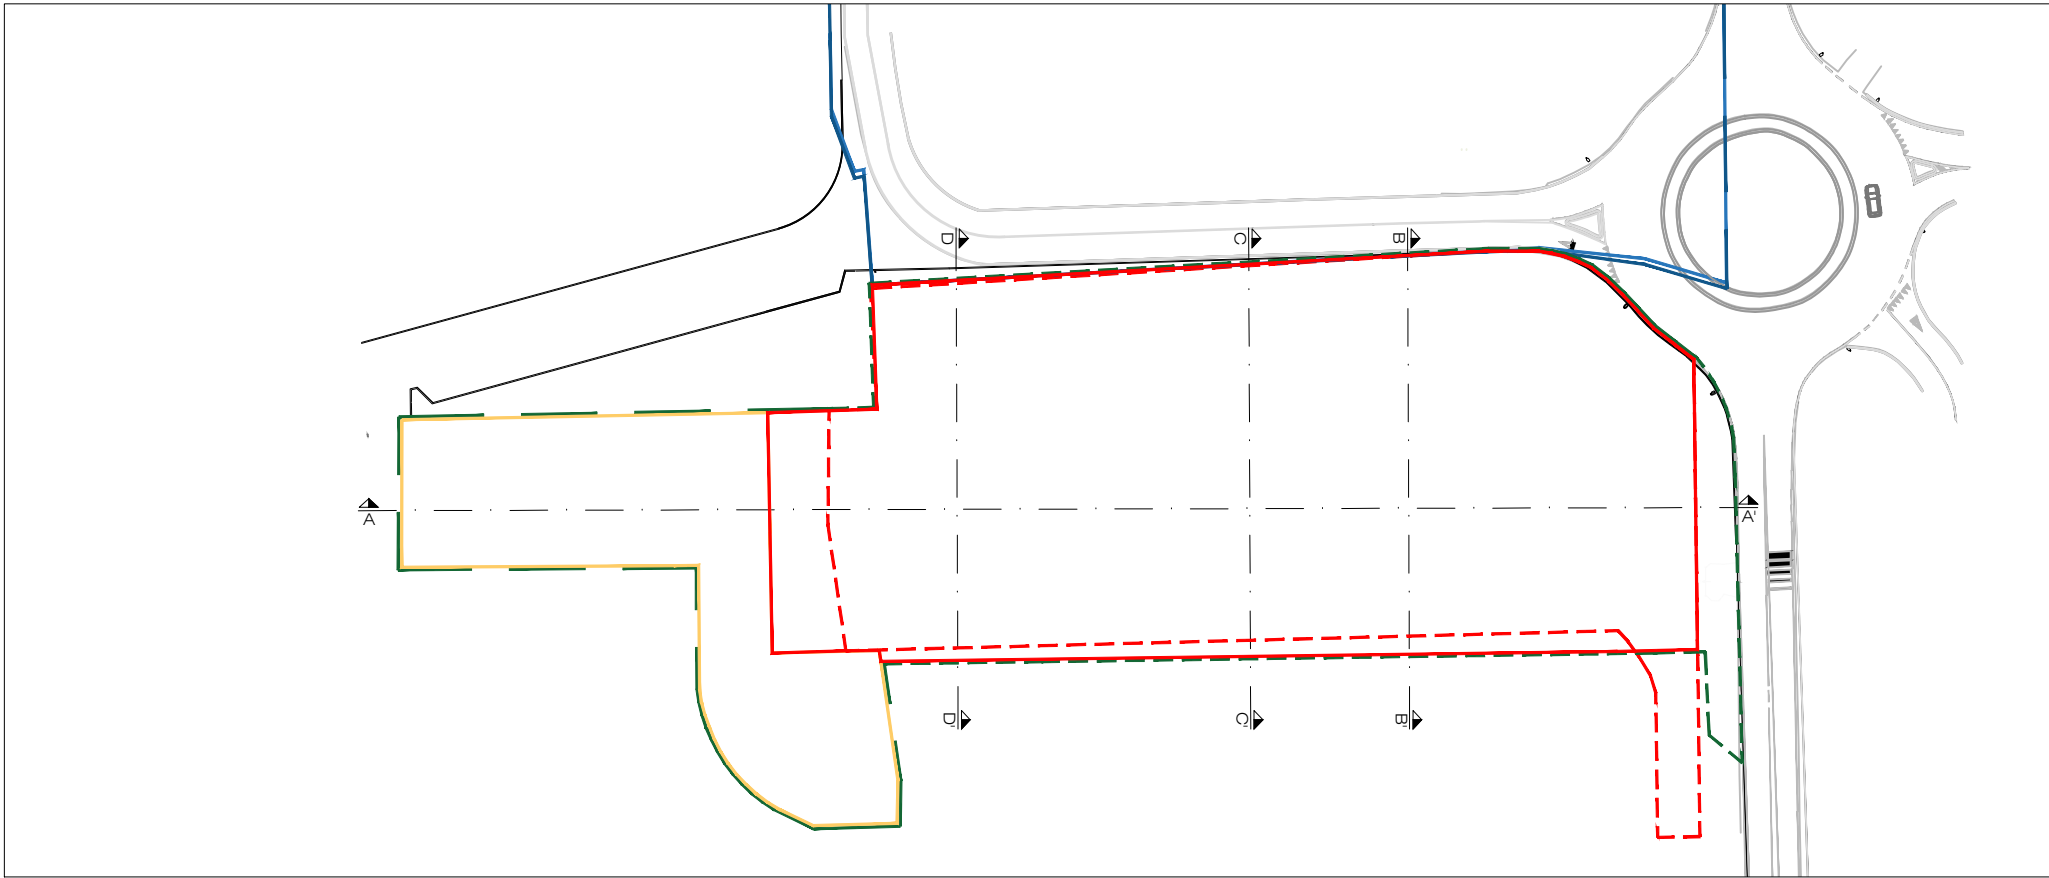


KPLAN

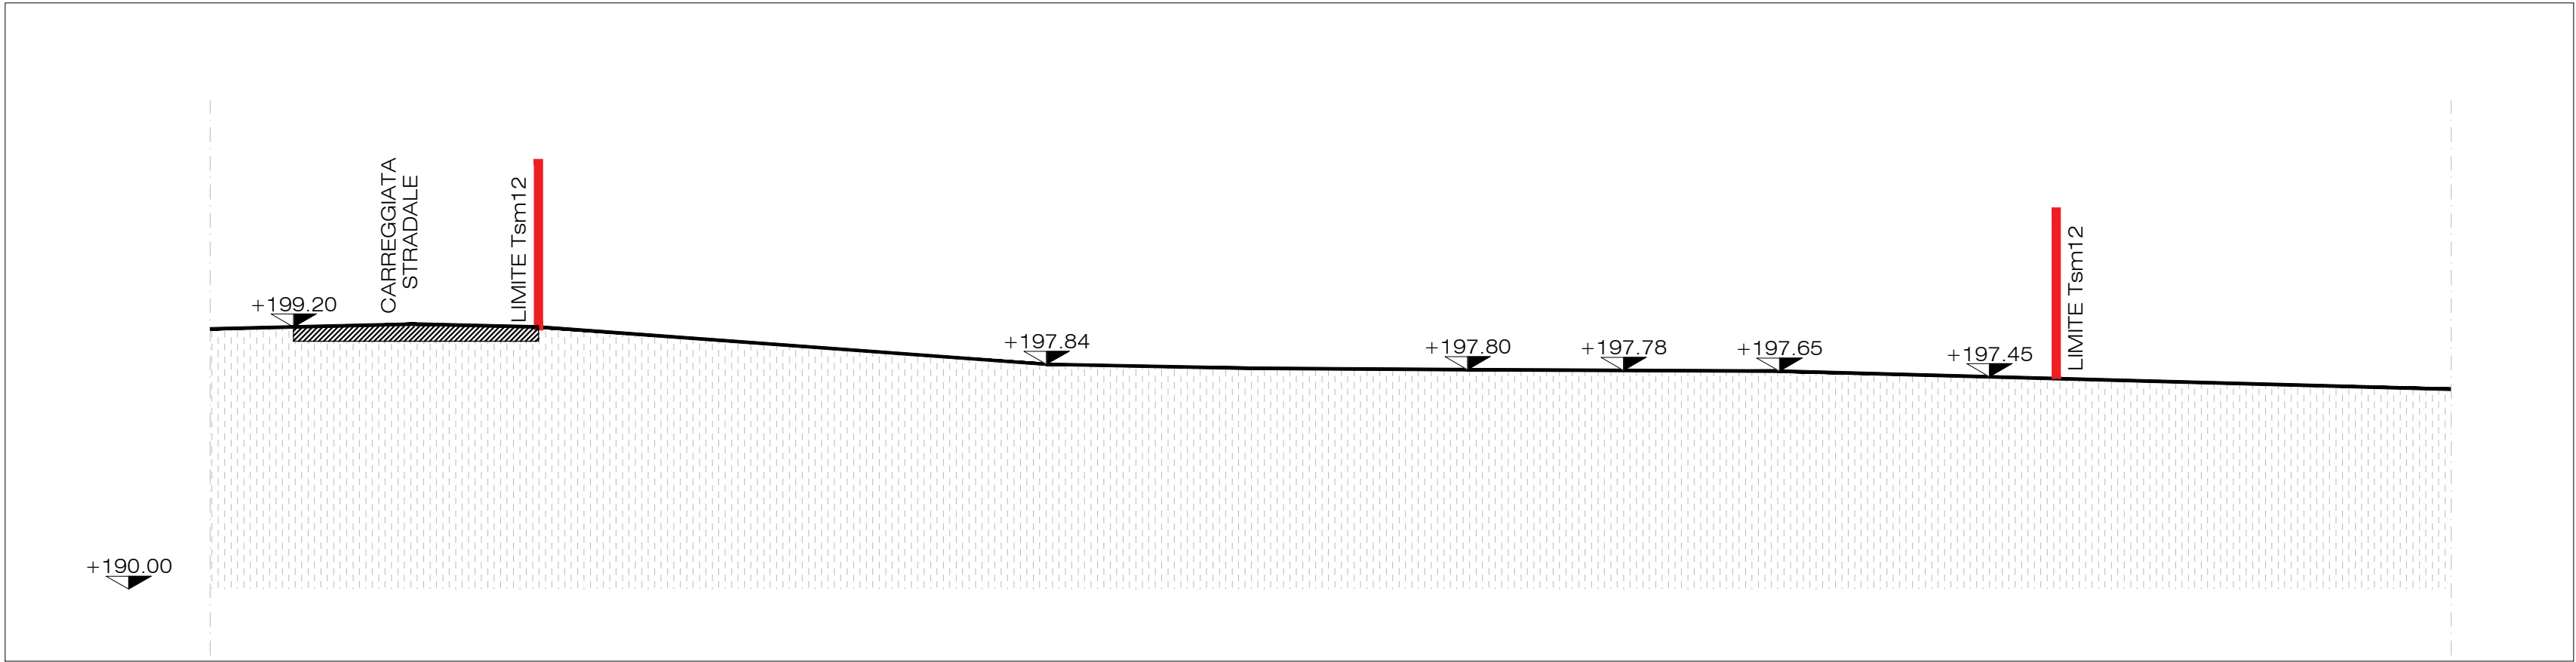

SEZIONE BB'_scala 1:200

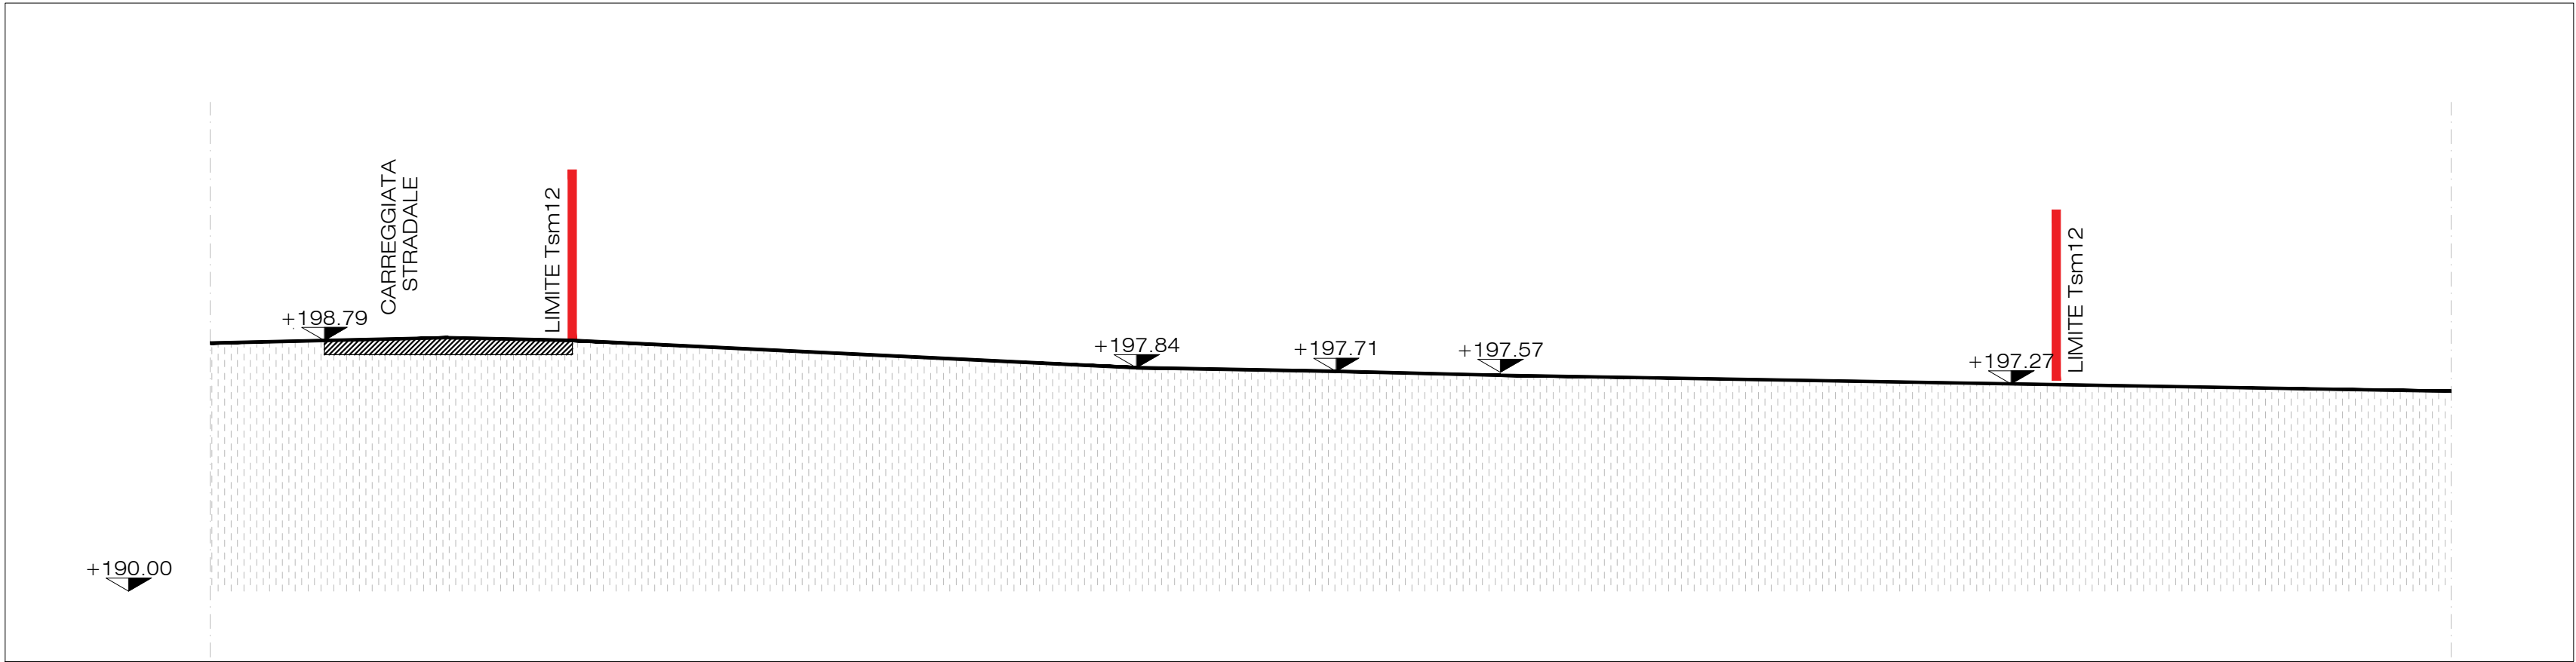

SEZIONE CC'_scala 1:200

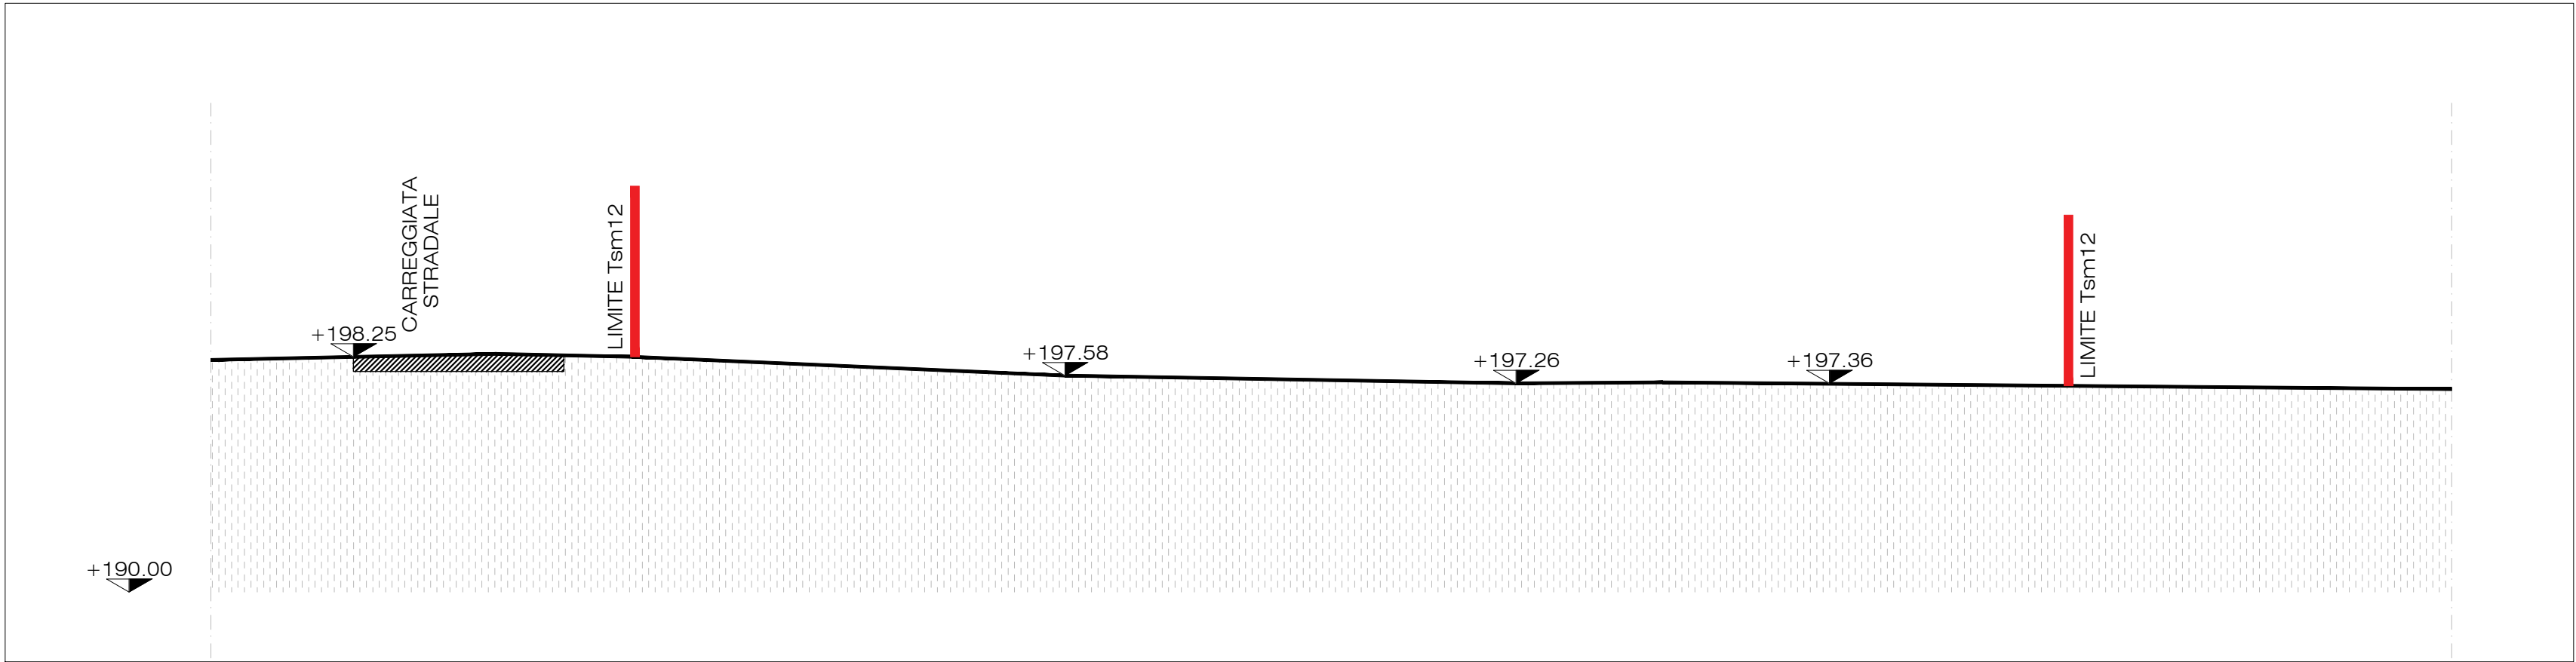

SEZIONE DD'_scala 1:200

- LEGENDA
- Perimetro area oggetto di convenzione
 - Perimetro PA Tm1
 - Ambito di Trasformazione Tsm previsto da PGT
 - Ambito di Trasformazione Tsm in variante al PGT
 - Aree per opere di urbanizzazione primaria e secondaria esterne all'Ambito Tsm

STUDIO DI ARCHITETTURA
via grisoni 11a - 24124 bergamo
via lucrezia romana 65n - 00043 roma ciampino
tel. 0350604629 fax. 0350604629
mario@architettocassinelli.it
www.architettocassinelli.it

ORCHIDEA srl

PIANO ATTUATIVO Tsm
DI INIZIATIVA PRIVATA
PER LO SVILUPPO DI NUOVI
IMPIANTI PER LA DISTRIBUZIONE
DEL CARBURANTE E RELATIVI
SERVIZI
DI VIA SCARLATTI
A CESATE

RILIEVO TOPOGRAFICO
PROFILI
SCALA 1:200

MARIO
CASSINELLI