

RIF. PROPRIETA' CATASTALI IN AMBITO Tsm


Mappale	Sup. catastale	Sup. reale	Proprietari	ACQUISTO ORCHIDEA SRL
FOGLIO 8 mappale 323	3.000 mq	3.009,73 mq	ORCHIDEA SRL	24/12/2022
FOGLIO 8 mappale 191	2.480 mq	2.479,73 mq	Preliminare a favore di Orchidea	
FOGLIO 9 mappale 1178	815 mq (parte)	206,29 mq	ORCHIDEA SRL	22/05/2024
FOGLIO 9 mappale 1178	815 mq (parte)	664,37 mq	ORCHIDEA SRL	07/05/2024
FOGLIO 9 mappale 374	38 mq	38,17 mq	ORCHIDEA SRL	22/05/2024
FOGLIO 9 mappale 434	545 mq (parte)	64,44 mq	ORCHIDEA SRL	22/05/2024
FOGLIO 9 mappale 9	1.872 mq (parte)	234,87 mq	ORCHIDEA SRL	22/05/2024
FOGLIO 9 mappale 9	1.872 mq (parte)	750,24 mq	ORCHIDEA SRL	22/05/2024

I mappali 192, 194, 196 nella disponibilità del comune ospitano la corsia di accelerazione.

AMBITO DI TRASFORMAZIONE Tsm 5.930,61 mq
 aree per opere di urbanizzazione primaria e secondaria esterne all'Ambito Tsm 1.517,21 mq

LEGENDA

- Perimetro area oggetto di convenzione
- Perimetro PA Tsm1
- Ambito di Trasformazione Tsm previsto da PGT
- Ambito di Trasformazione Tsm in variante al PGT
- Aree per opere di urbanizzazione primaria e secondaria esterne all'Ambito Tsm

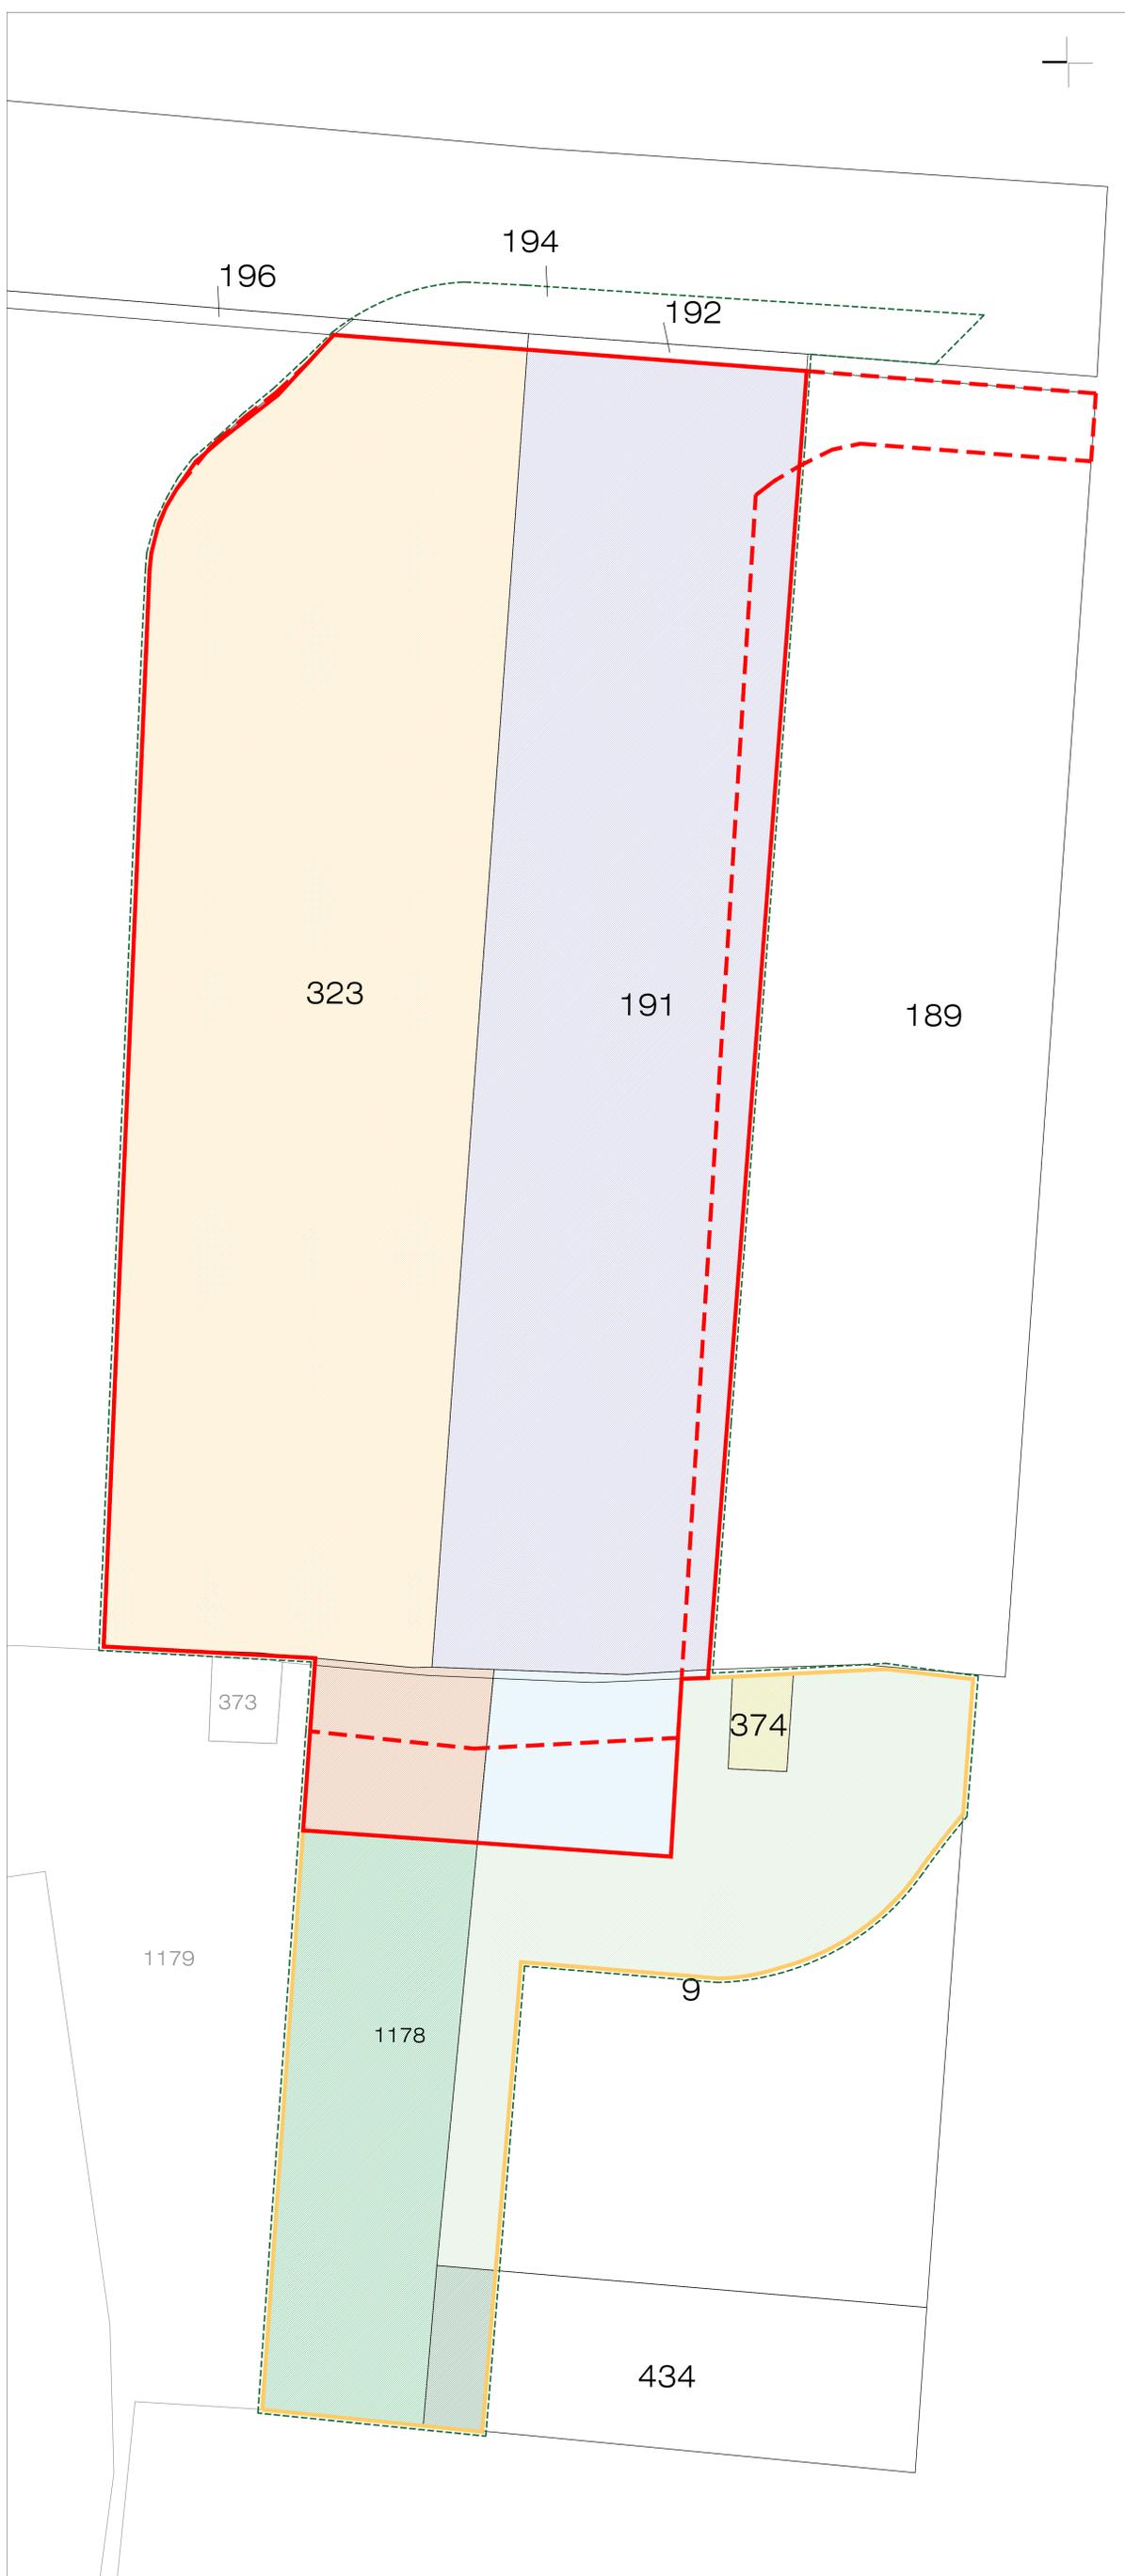

DIMOSTRAZIONE GRAFICA DI CALCOLO DELLA SUP. LOTTO SUDDIVISA PER MAPPALI - scala 1:200

STUDIO DI ARCHITETTURA
 via griseondi 11a - 24124 bergamo
 via lucrezia romana 65n - 00043 roma ciampino
 tel. 0350604629 fax. 0350604629
 mario@architetto.cassinelli.it
 www.architetto.cassinelli.it

ORCHIDEA srl

PIANO ATTUATIVO Tsm

DI INIZIATIVA PRIVATA
 PER LO SVILUPPO DI NUOVI
 IMPIANTI PER LA DISTRIBUZIONE
 DEL CARBURANTE E RELATIVI
 SERVIZI
 DI VIA SCARLATTI
 A CESATE

PROPRIETA' CATASTALI
 DIMOSTRAZIONI ANALITICHE

SCALA 1:500