


AMBITO DI TRASFORMAZIONE Tsm
 5.930,61 mq
 aree per opere di urbanizzazione primaria e secondaria
 esterne all'Ambito Tsm
 1.517,21 mq

LEGENDA

- Perimetro area oggetto di convenzione
- Perimetro PA Tm1
- Ambito di Trasformazione Tsm previsto da PGT
- Ambito di Trasformazione Tsm in variante al PGT
- Aree per opere di urbanizzazione primaria e secondaria esterne all'Ambito Tsm

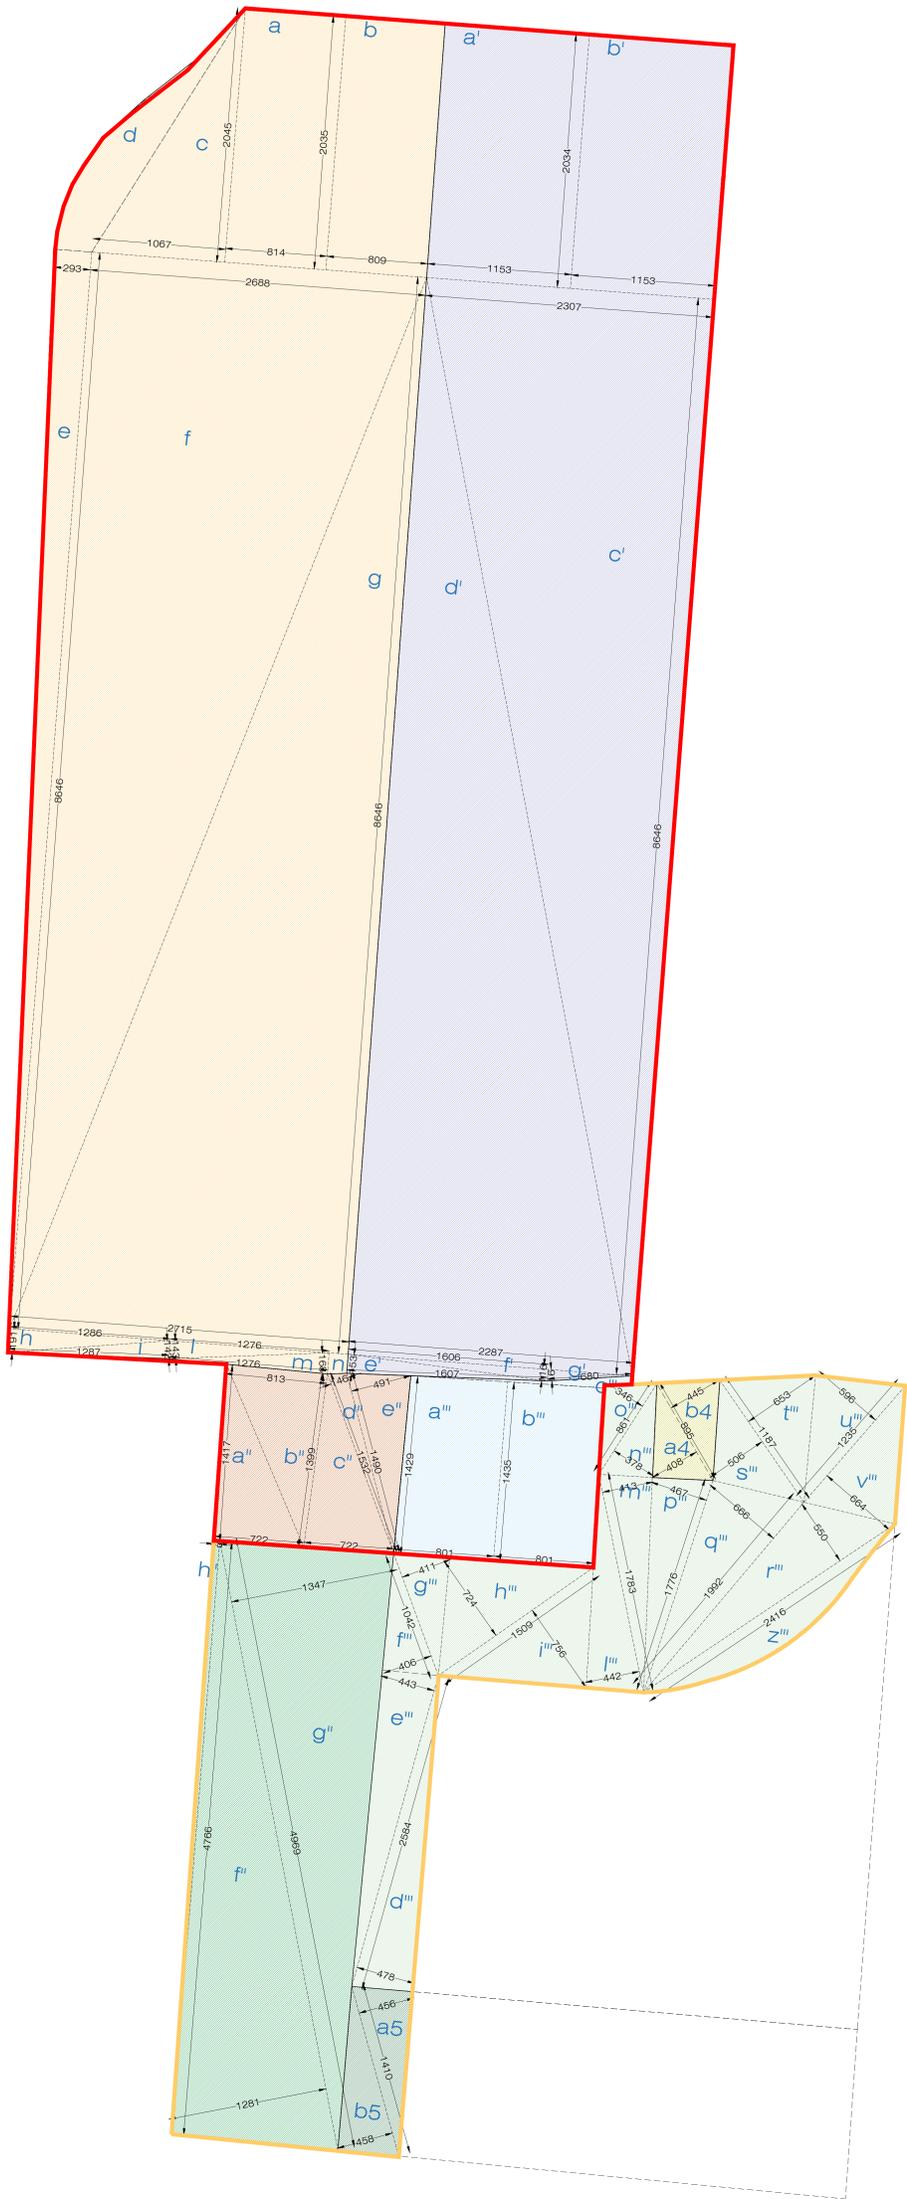

CALCOLO SUPERFICIE LOTTO - Tsm12 divise per mappali						
Foglio	Mappale	Nr.	Base b [m]	Altezza h [m]	Area (b*h)/2 [mq]	AREA
8	323	a	20,45	8,14	166,46	3009,73
		b	20,35	8,09	164,63	
		c	20,45	10,67	109,10	
		d	calcolato con CAD		63,42	
		e	86,46	2,93	126,66	
		f	86,46	26,88	1162,02	
		g	86,46	27,15	1173,69	
		h	12,86	1,91	12,28	
		i	12,87	1,42	9,14	
		l	12,76	1,43	9,12	
		m	12,76	1,68	10,72	
		n	calcolato con CAD		2,47	
	191	a'	11,53	20,34	234,52	2479,73
		b'	20,34	11,53	234,52	
		c'	86,46	23,07	997,32	
		d'	86,46	22,87	988,67	
		e'	16,07	1,53	12,29	
		f'	16,06	1,16	9,31	
		g'	6,80	0,91	3,09	
9	1178	a''	14,17	7,22	51,15	206,29
		b''	13,99	8,13	56,87	
		c''	13,99	7,22	50,50	
		d''	15,32	1,46	11,18	
		e''	14,90	4,91	36,58	
	9	a'''	14,29	8,01	114,46	234,87
		b'''	14,35	8,01	114,94	
		calcolato con CAD		5,46		
		TOTALE		5695,75	5930,61	

1178	f''	49,69	12,81	318,26	664,37
	g''	49,69	13,47	334,66	
	h''	47,66	0,48	11,44	
374	a4	8,95	4,45	19,91	38,17
	b4	8,95	4,08	18,26	
434	a5	14,10	4,56	32,15	64,44
	b5	14,10	4,58	32,29	
9	d'''	25,84	4,78	61,76	750,24
	e'''	25,84	4,43	57,24	
	f'''	10,42	4,06	21,15	
	g'''	10,42	4,11	21,41	
	h'''	15,09	7,24	54,63	
	i'''	15,09	7,56	57,04	
	j'''	17,83	4,42	39,40	
	k'''	17,83	4,13	36,82	
	l'''	8,61	3,78	16,27	
	m'''	8,61	3,46	14,90	
	n'''	17,76	4,67	41,47	
	o'''	19,92	6,66	66,33	
	p'''	24,16	5,50	66,44	
	q'''	11,87	5,06	30,03	
	r'''	11,87	6,53	38,76	
	s'''	12,35	5,96	36,80	
	t'''	12,35	6,64	41,00	
	u'''	calcolato con CAD		48,79	
	TOTALE		1517,21	1517,21	

STUDIO DI ARCHITETTURA
 via grisondi 11a - 24124 bergamo
 via lucrezia romana 65n - 00043 roma ciampino
 tel. 035004629 fax. 035004629
 mario@architettocassinelli.it
 www.architettocassinelli.it

ORCHIDEA srl

PIANO ATTUATIVO Tsm

DI INIZIATIVA PRIVATA
 PER LO SVILUPPO DI NUOVI
 IMPIANTI PER LA DISTRIBUZIONE
 DEL CARBURANTE E RELATIVI
 SERVIZI
 DI VIA SCARLATTI
 A CESATE

PROPRIETA' CATASTALI
 DIMOSTRAZIONI ANALITICHE
 SCALA 1:500