



SEZIONE BB'\_scala 1:100

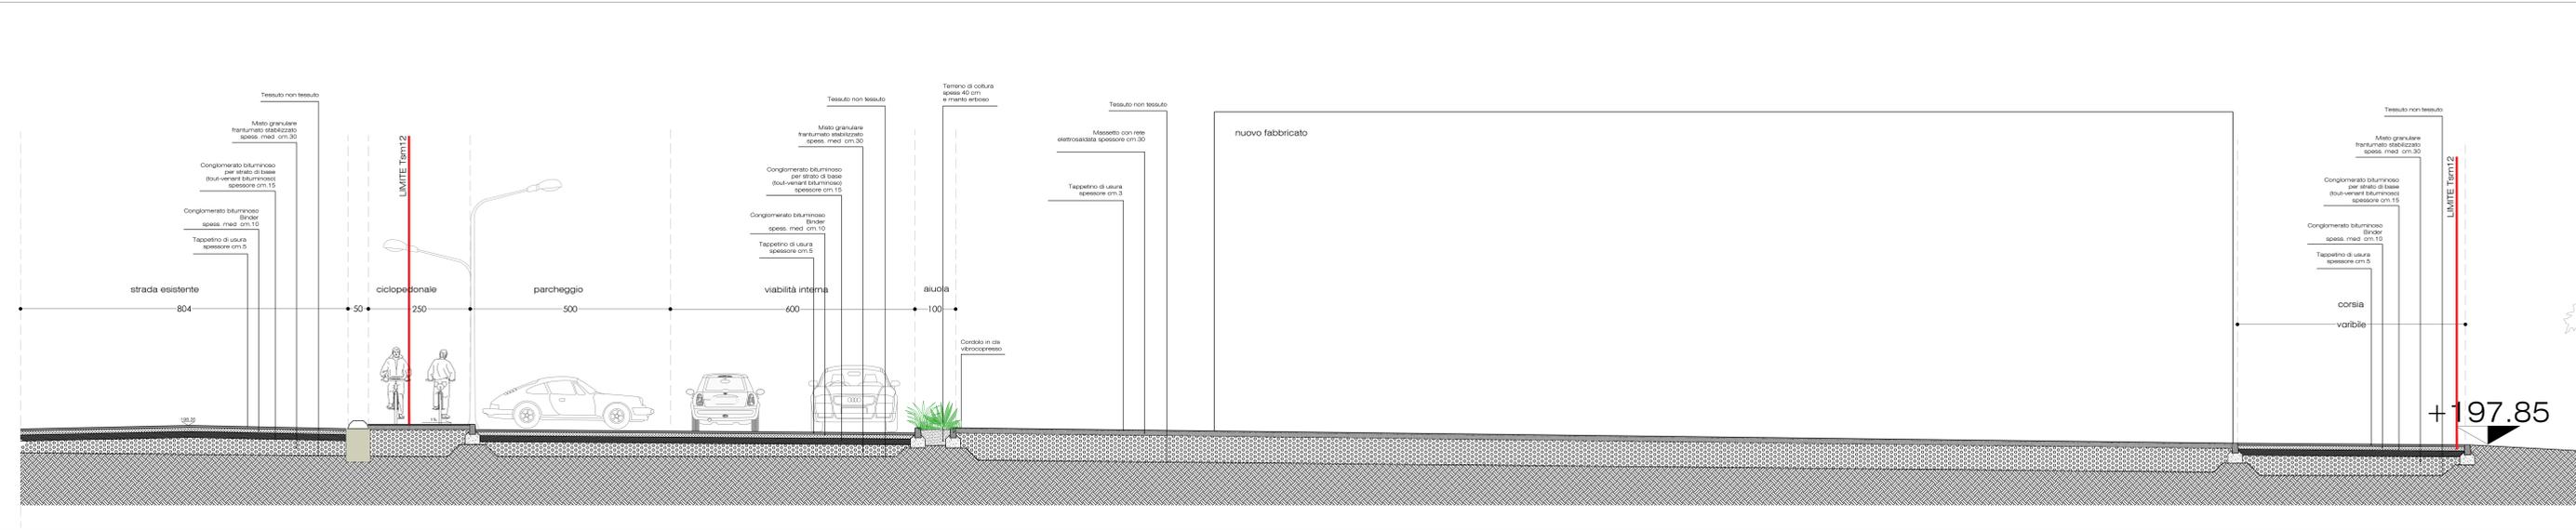


SEZIONE DD'\_scala 1:100

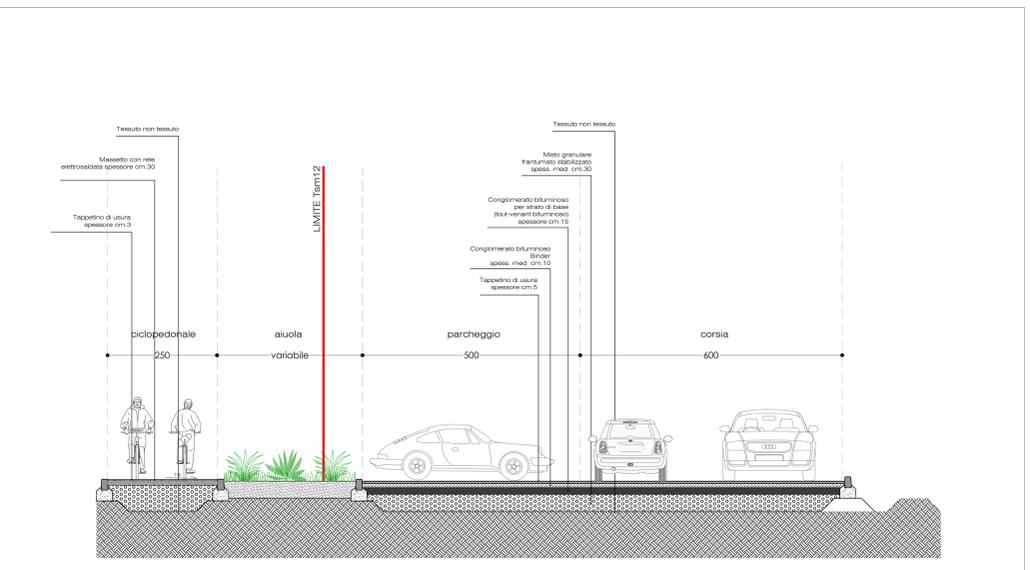

SEZIONE EE'\_scala 1:100

- LEGENDA
- Perimetro area oggetto di convenzione
  - Perimetro PA Tm1
  - Ambito di Trasformazione Tsm
  - Ambito 15

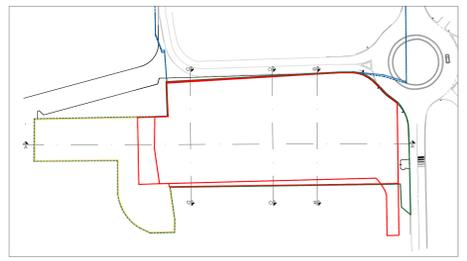

KPLAN

STUDIO DI ARCHITETTURA  
 via Grismondi 11a - 24124 Bergamo  
 via Lucrezia romana 65a - 00043 roma  
 telefono e fax 035 964629  
 mario@architetto.cassinelli.it  
 www.architetto.cassinelli.it

ORCHIDEA srl

PIANO ATTUATIVO Tsm

DI INIZIATIVA PRIVATA  
 PER LO SVILUPPO DI NUOVI  
 IMPIANTI PER LA DISTRIBUZIONE  
 DEL CARBURANTE E RELATIVI  
 SERVIZI  
 DI VIA SCARLATTI  
 A CESATE

PROFILI DI PROGETTO  
 DETTAGLI  
 SCALA 1:200

MARIO  
 CASSINELLI