



LEGENDA

- RESIDENZIALE
- COMMERCIALE
- INDUSTRIALE - ARTIGIANALE
- IMPIANTI TECNOLOGICI
- SERVIZI E ATTREZZATURE COLLETTIVE
- ATTIVITA' AGRICOLA
- CONFINE COMUNALE

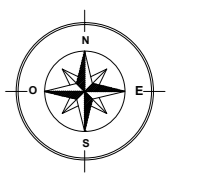

OCCUPAZIONE FUNZIONALE PREVALENTE DEL SUOLO EDIFICATO

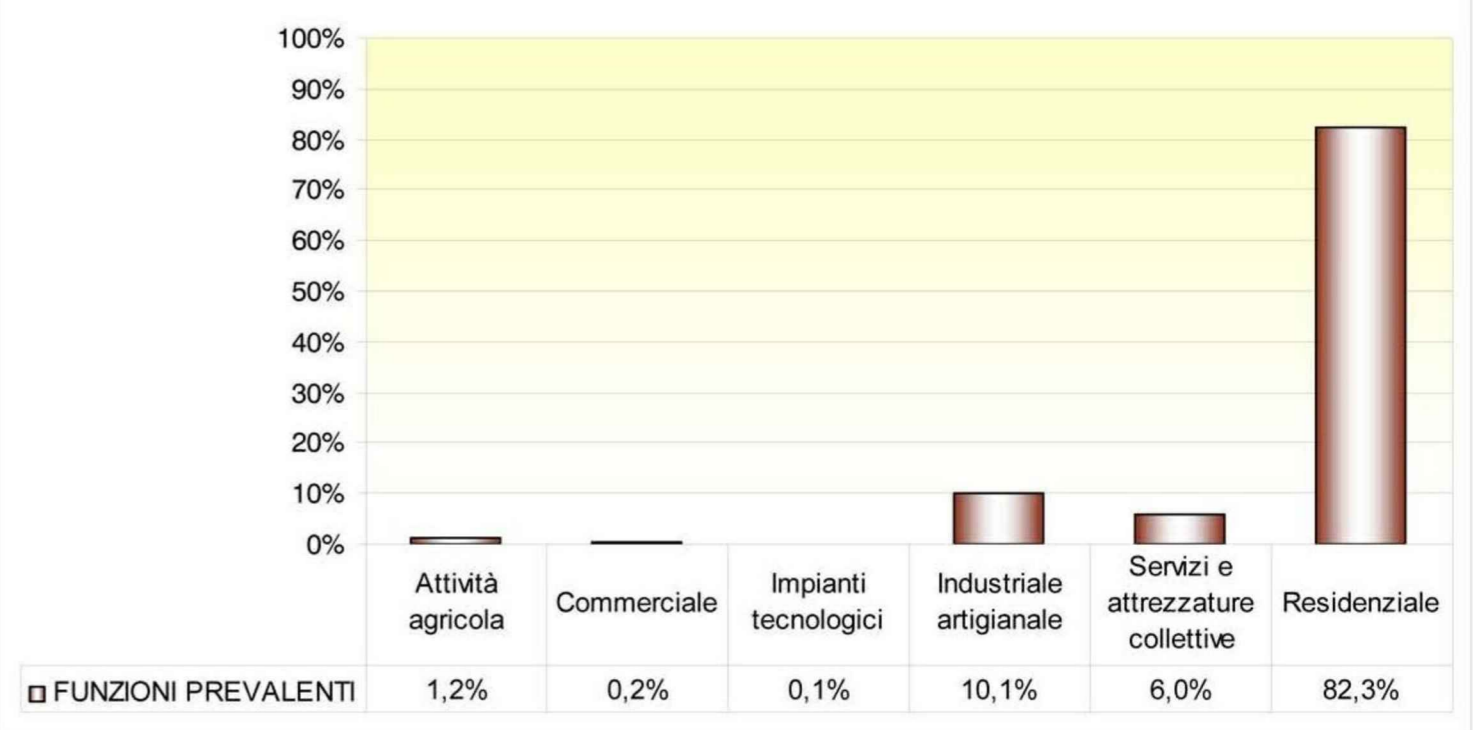

Comune di
Cesate
Provincia di Milano



Aggiornamento del Piano di Classificazione Acustica
(D.P.C.M. 1/3/91, L. 447/95 e s.m.i., D.P.C.M. 14/11/1997, L.R. 13/2001)

tavola
2
(1:5.000)

Planimetria dello stato di fatto

(Tavola P06 "Uso del Suolo - Mappatura delle destinazioni d'uso prevalenti" del Documento di Piano modificata in base alle indicazioni dell'Ufficio Tecnico Comunale)

Rev. 00

allegata alla delibera di adozione C. C. n° del ...

allegata alla delibera di approvazione C. C. n° del ...

il tecnico _____

il responsabile del settore _____

