

STATO DI FATTO

superficie fondiaria,superficie coperta, prospetti

PROSPETTI scala 1:200



prospetto sud




prospetto nord




prospetto ovest

SUPERFICIE VERDE DRENANTE scala 1:200

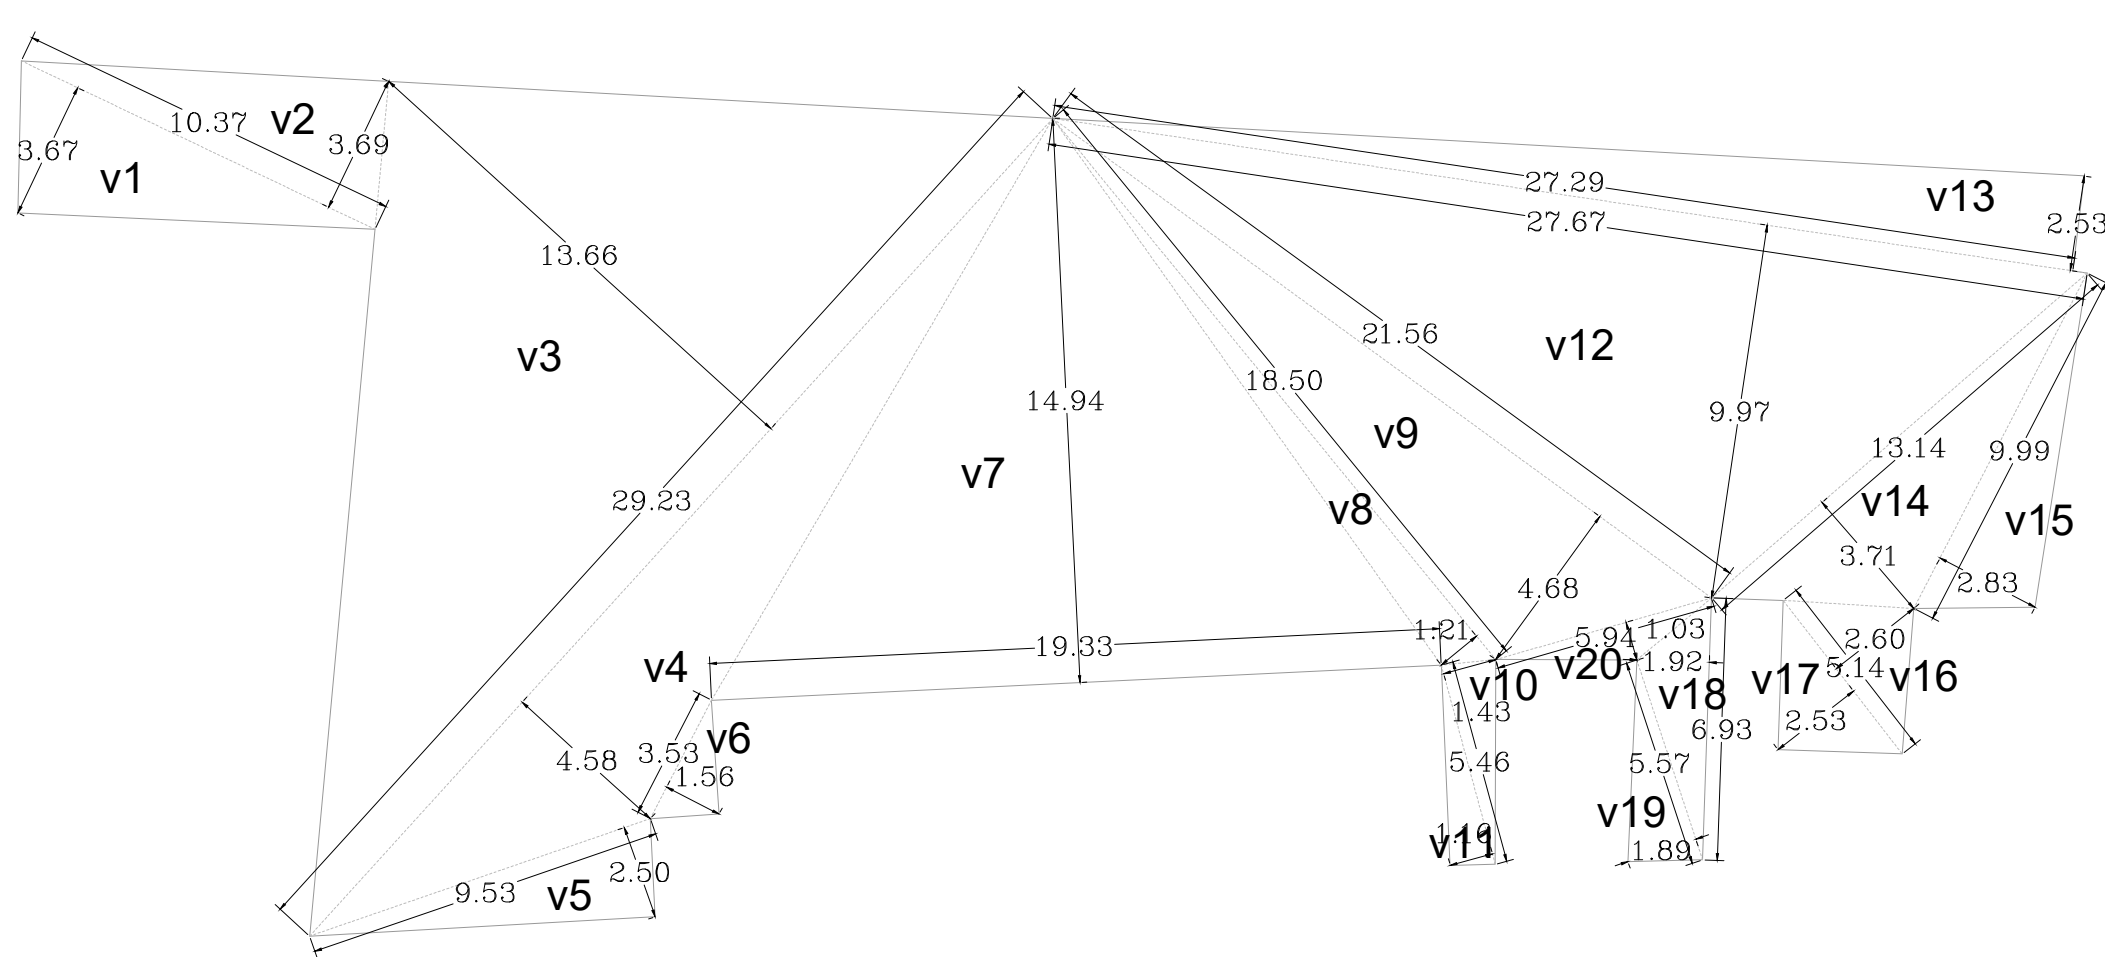


SUPERFICIE FONDIARIA scala 1:200

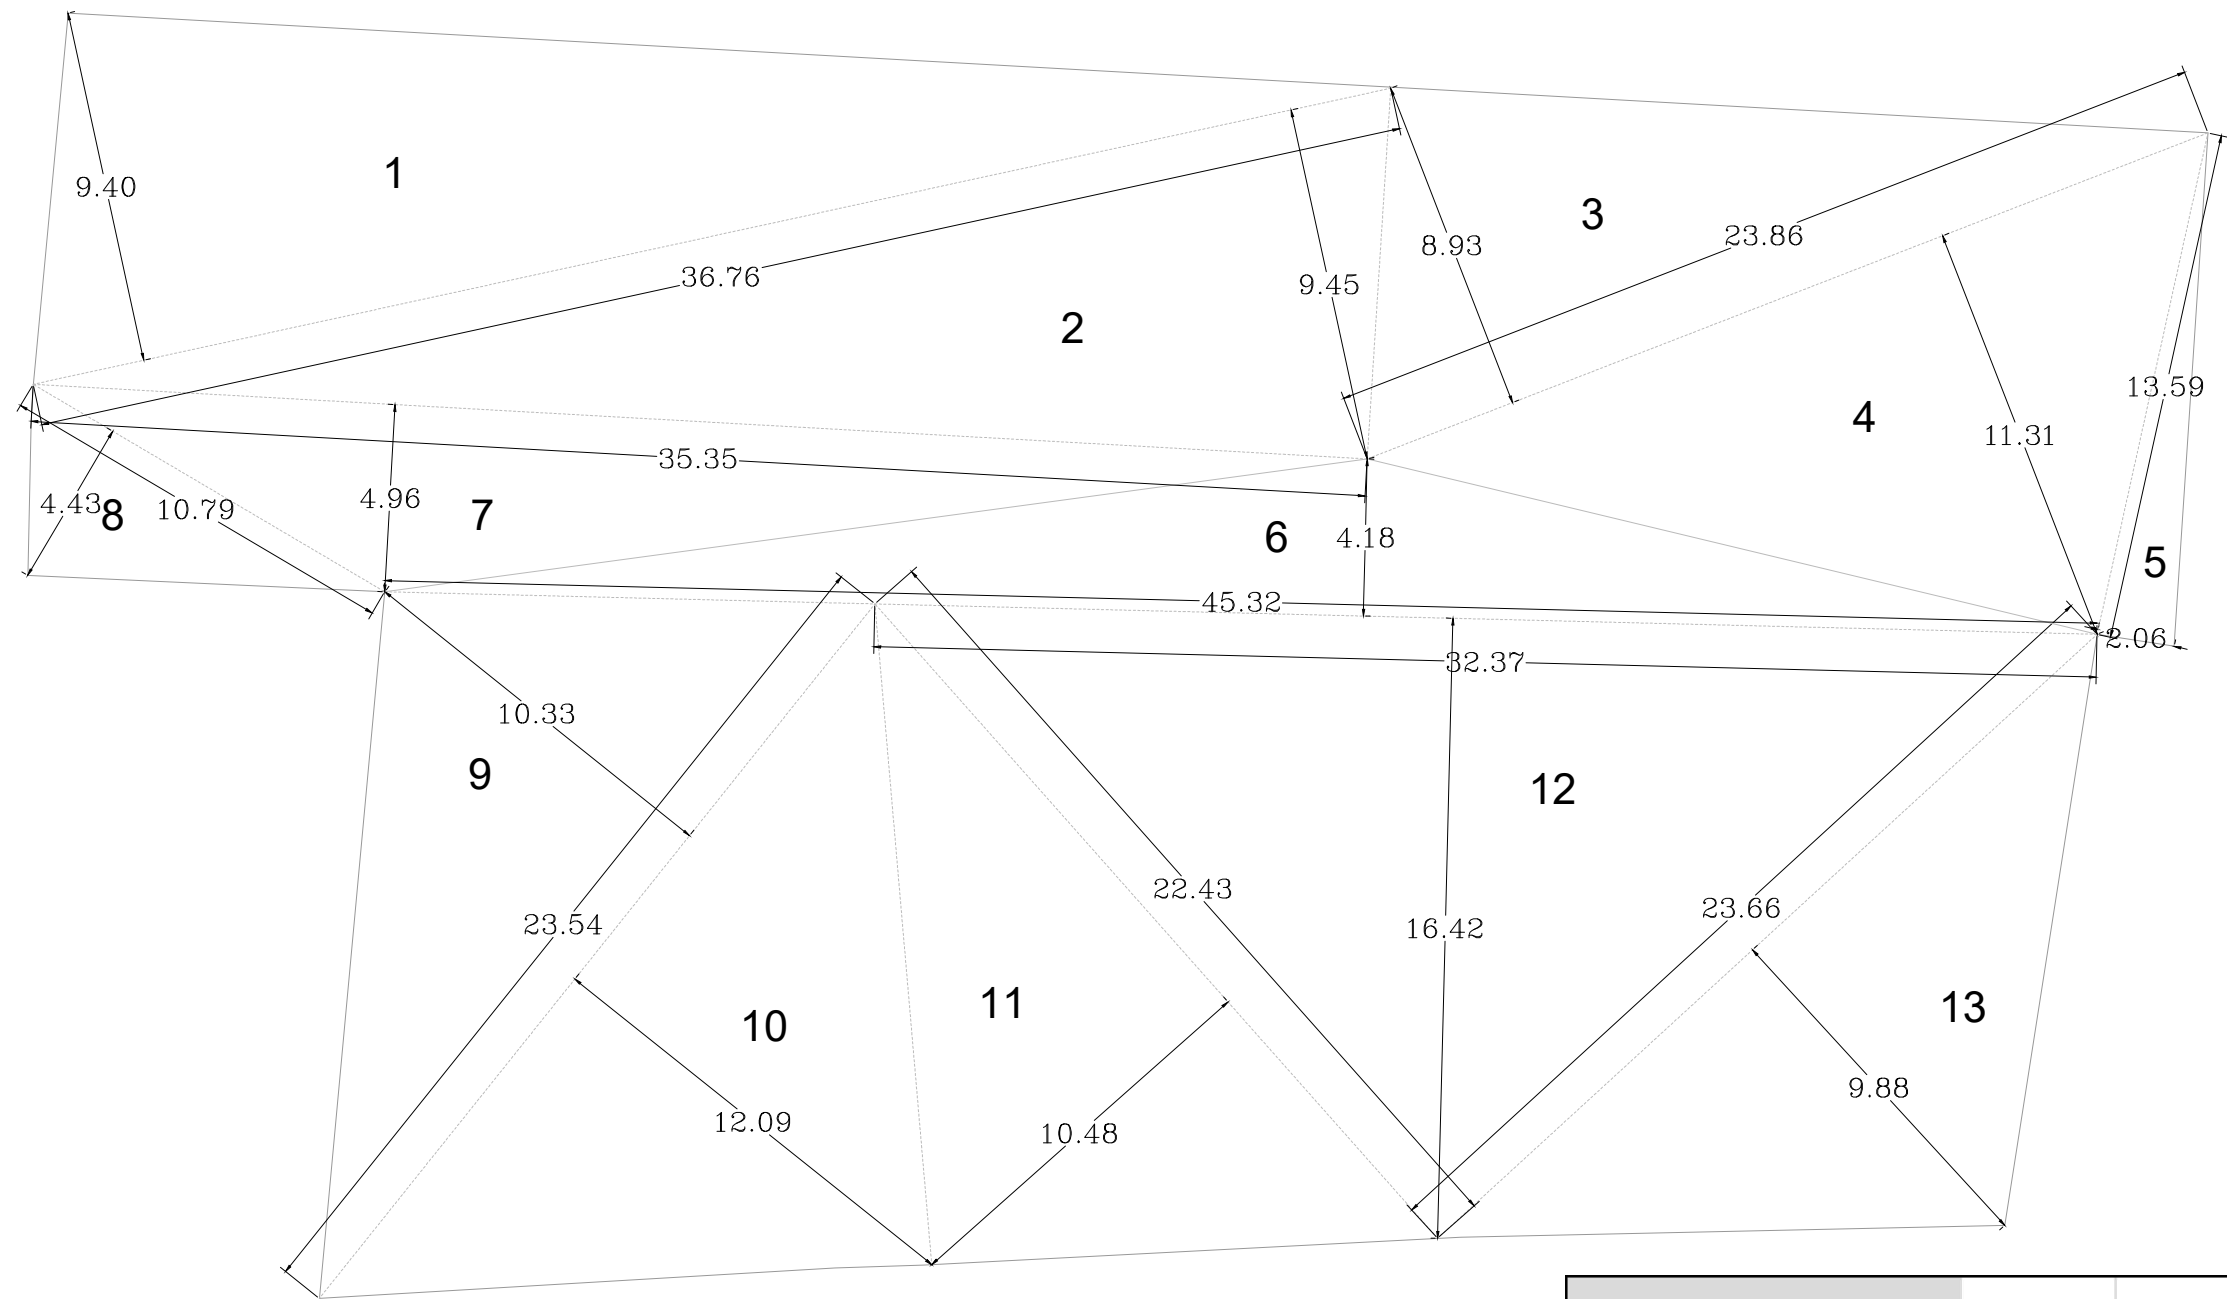


Sf			l1	l2	h	Sup.	
Superficie fondiaria SDF	Edificio Pregio	1	36,76		9,40	172,77	
		2	36,76		9,45	173,69	
						346,46	mq
	Ambito Riqualificazione Urbana	3	23,86		8,93	106,53	
		4	23,86		11,31	134,93	
		5	13,59		2,06	14,00	
		6	45,32		4,18	94,72	
		7	35,35		4,96	87,67	
		8	10,79		4,43	23,90	
		9	23,54		10,33	121,58	
		10	23,54		12,09	142,30	
		11	22,43		10,48	117,53	
		12	32,37		16,42	265,76	
		13	23,66		9,88	116,88	
						1225,80	mq
	Tot.					1572,27	mq

SUPERFICIE COPERTA scala 1:200

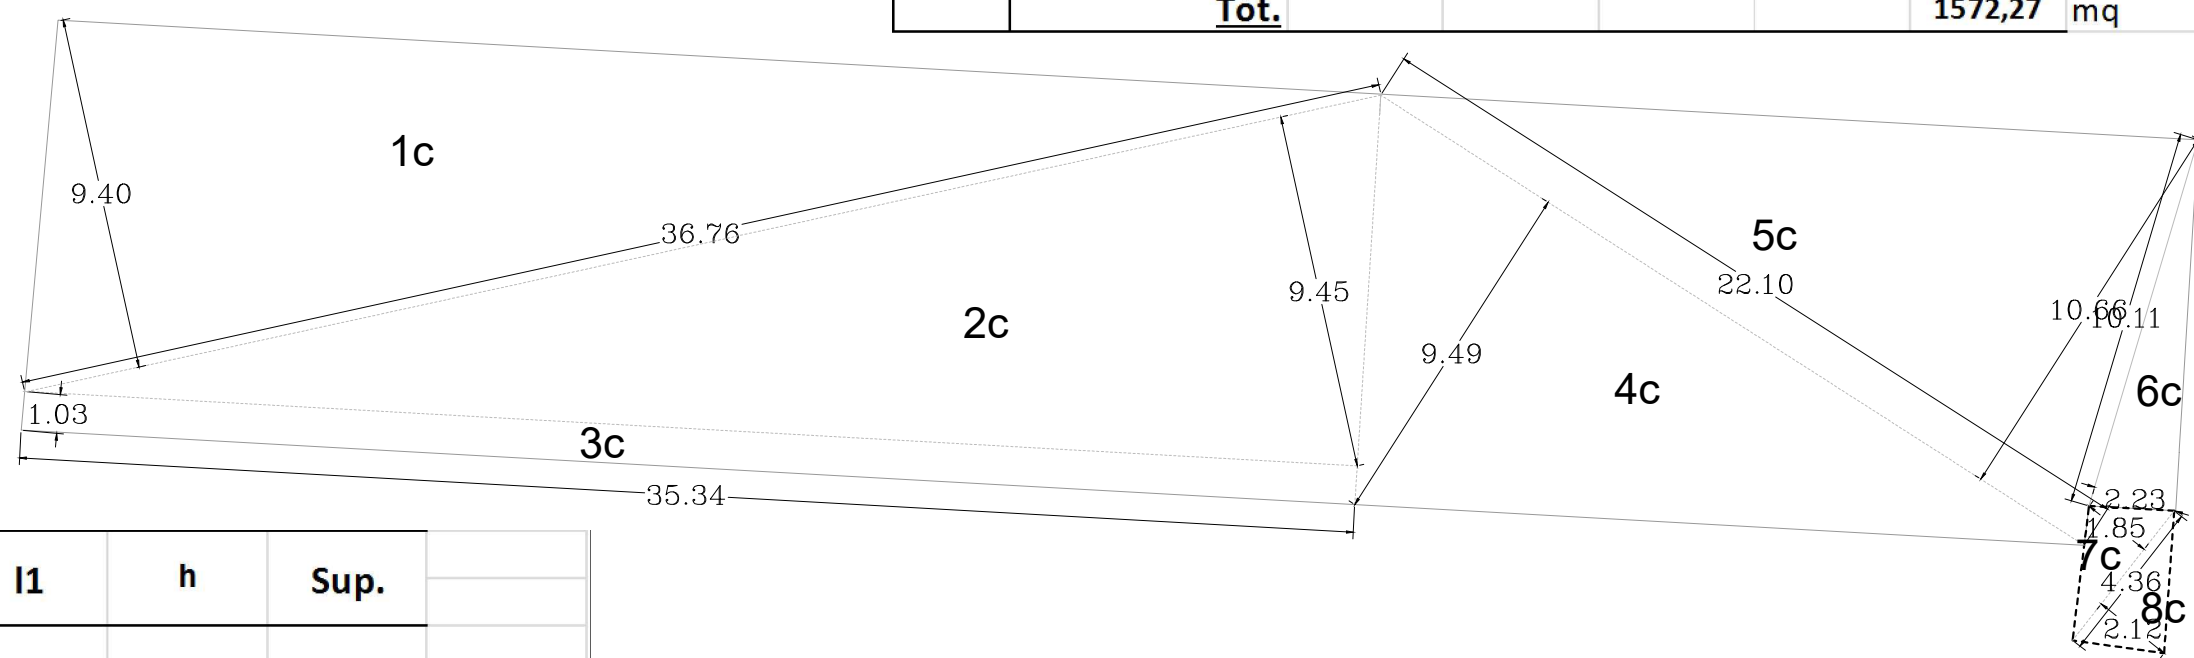

Spd		l1	h	Sup.
SPD Stato di Fatto	v1	10.37	3.67	19.03
	v2	10.37	3.69	19.13
	v3	29.23	13.66	199.64
	v4	29.23	4.58	66.94
	v5	9.53	2.50	11.91
	v6	3.53	1.56	2.75
	v7	19.33	14.94	144.40
	v8	18.50	1.21	11.19
	v9	21.56	4.68	50.45
	v10	5.46	1.43	3.90
	v11	5.46	1.16	3.17
	v12	27.67	9.97	137.93
	v13	27.29	2.53	34.52
	v14	13.14	3.71	24.37
	v15	9.99	2.83	14.14
	v16	5.14	2.60	6.68
	v17	5.14	2.53	6.50
	v18	5.57	1.92	5.35
	v19	5.57	1.89	5.26
	v20	5.94	1.03	3.06
				770.34

SC			l1	h	Sup.	
SC SDF	Edificio Pregio	1c	36,76	9,40	172,77	
		2c	36,76	9,45	173,69	
					346,46	mq
	Ambito Riqualificazione Urbana	3c	35,34	1,03	36,40	
		4c	22,10	9,49	104,86	
		5c	22,10	10,66	117,79	
		6c	10,11	2,23	11,27	
		7c	4,36	1,85	4,03	
		8c	4,36	2,12	4,62	
		9c	6,84	2,86	9,78	
		10c	6,84	2,58	8,82	
		11c	4,16	2,13	4,43	
		12c	4,16	2,19	4,56	
		13c	7,09	1,82	6,45	
		14c	7,09	1,85	6,56	
		15c	6,39	3,12	9,97	
		16c	6,39	2,98	9,52	
		17c	15,31	5,16	39,50	
		18c	15,31	5,23	40,04	
		19c	7,57	3,71	14,04	
		20c	3,19	1,49	2,38	
		21c	3,19	1,52	2,42	
	22c	7,57	3,73	14,12		
				451,57	mq	
	Tot.			798,03	mq	

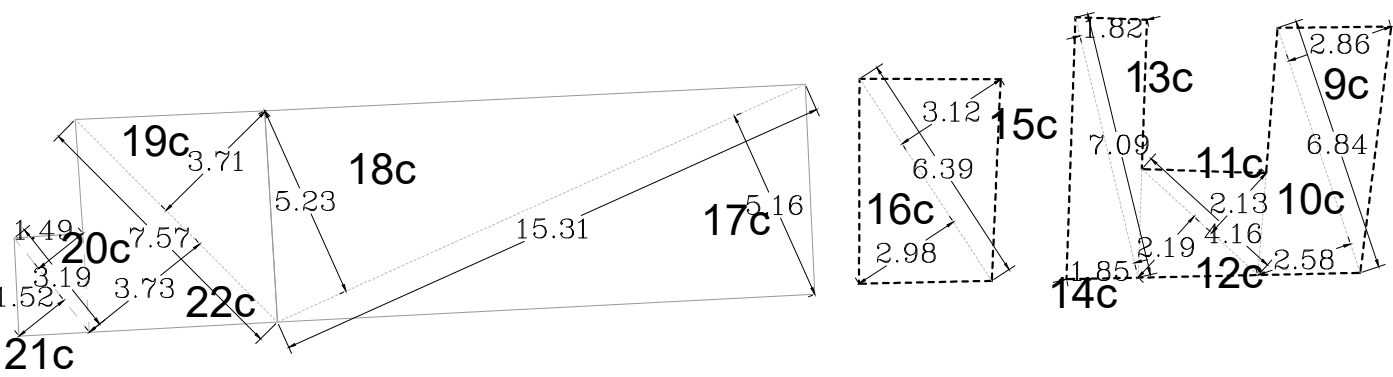

PIANO DI RECUPERO

PROGETTO:
EDIFICIO RESIDENZIALE
E PARCHEGGIO PUBBLICO
"Via Carlo Romano" n.31, Cesate (MI)

PROGETTISTA
Arch. Lopane Mauro

OGGETTO: STATO DI FATTO
scala 1:200
SUPERFICIE FONDIARIA, SUPERFICIE COPERTA,
VERDE DRENANTE, PROSPETTI

COMITENTE
I.F.P. S.R.L.

aggiornamento:1

file:

PRIMO REDATTORE
Via Novelli 1/A Cesate (MI) 20030
02/9000017
info@lopaneprg.com

NOVEMBRE 2025

4.0