
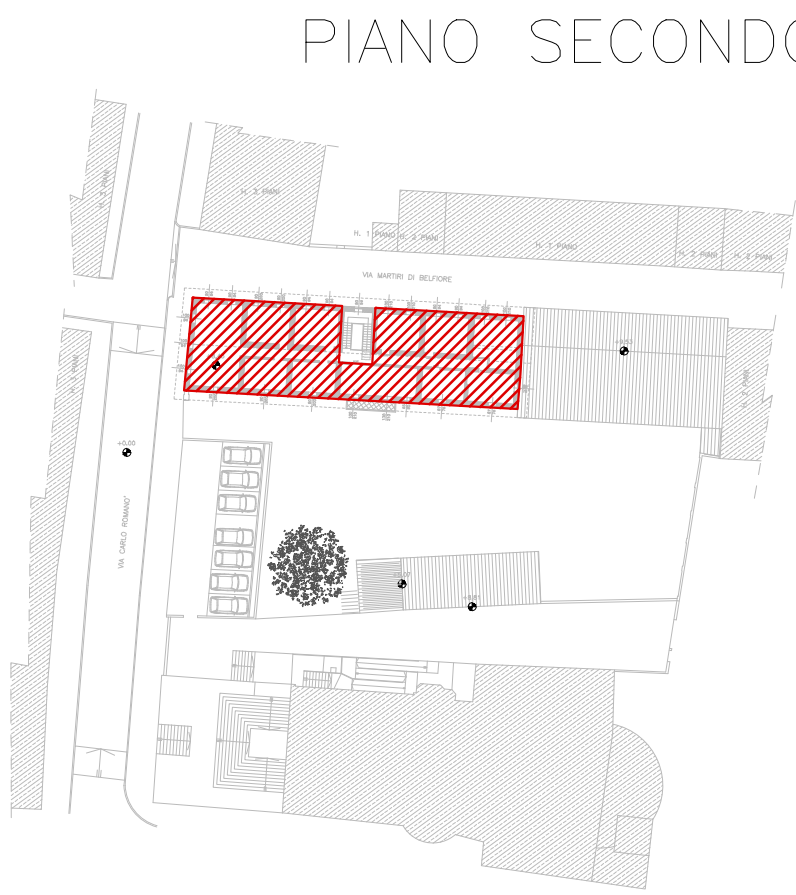
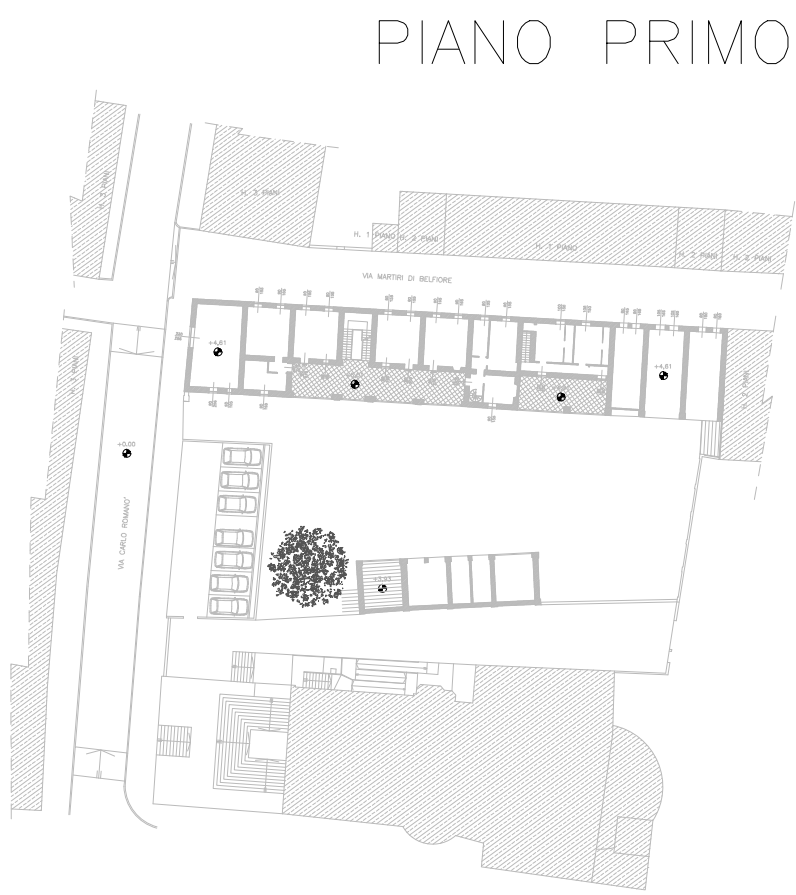


STATO DI FATTO - SLP ESISTENTE
piano secondo

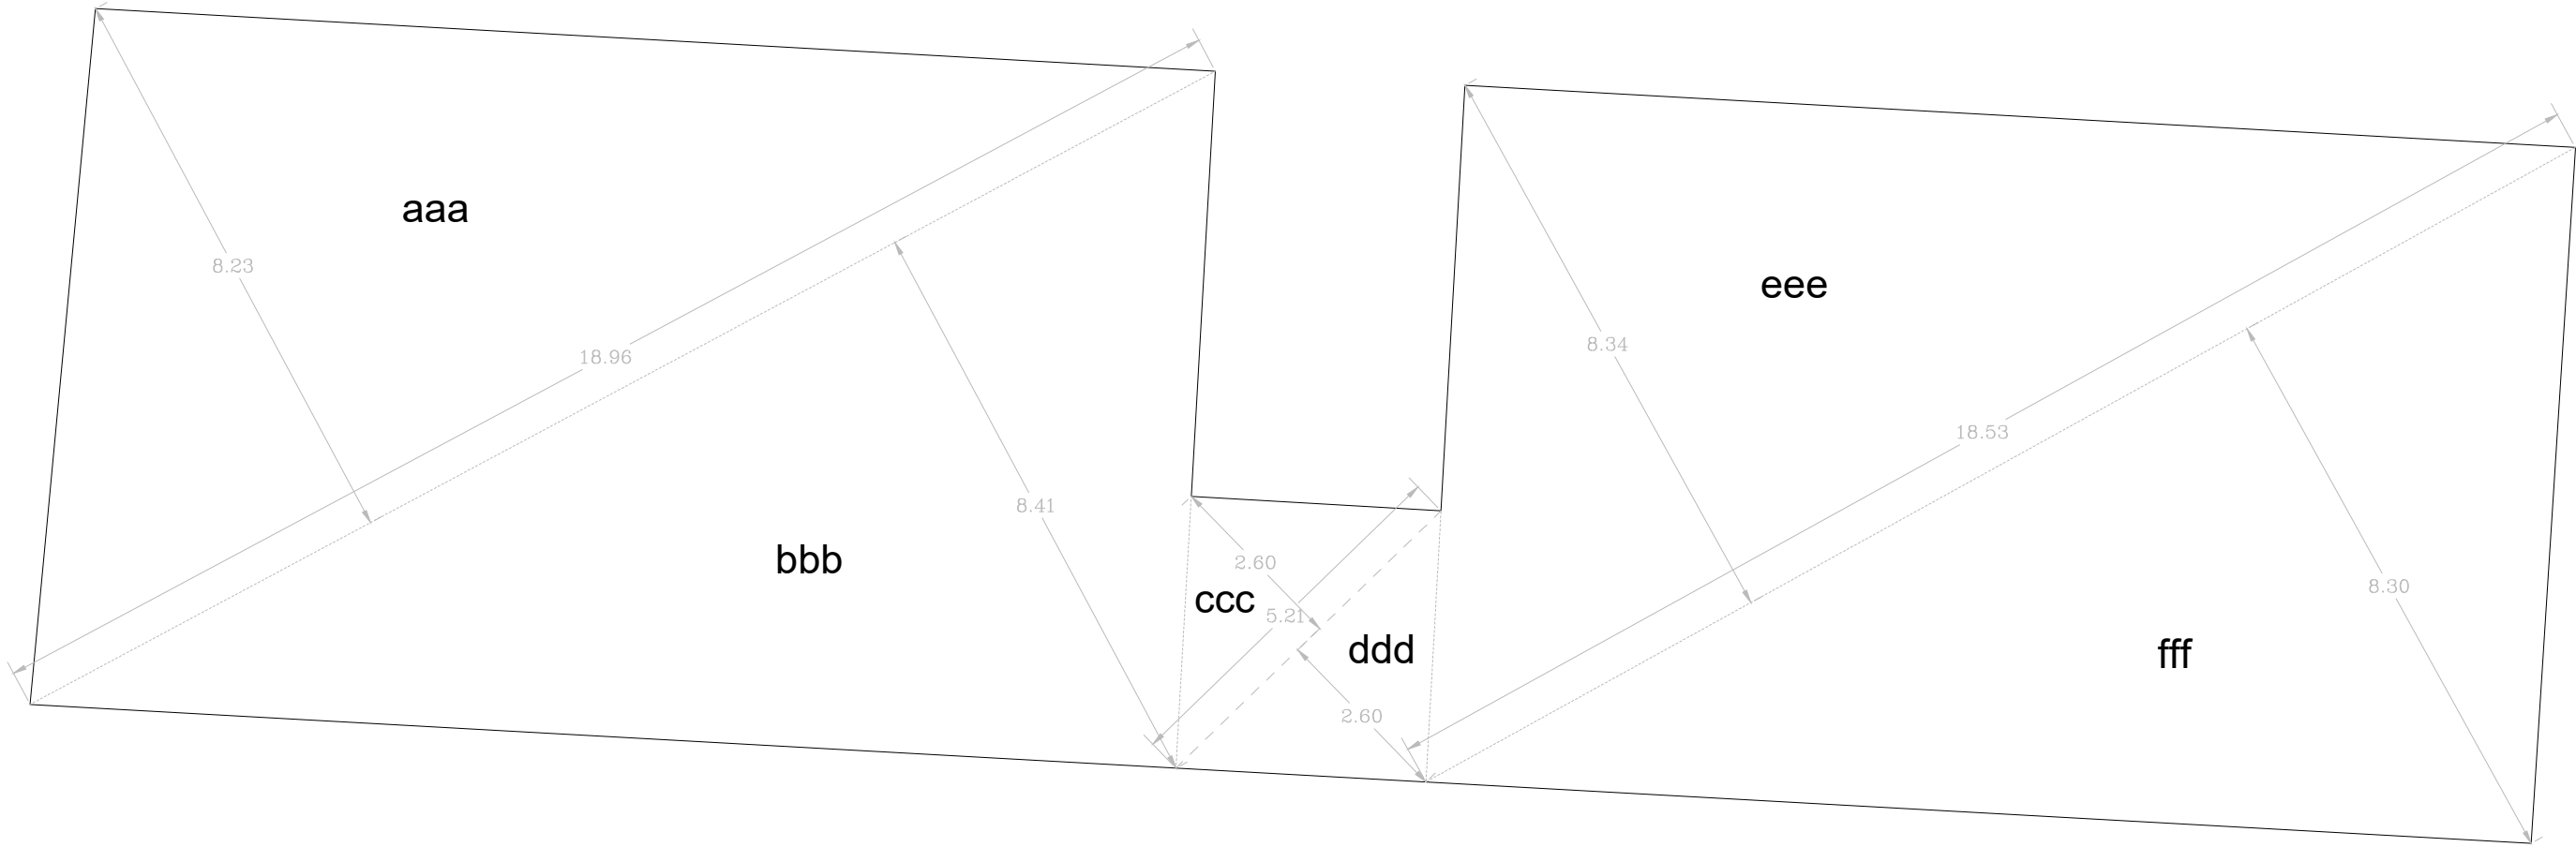

SLP		l1	h	Sup.	
SLP P2 Residenziale	aaa	18,96	8,23	78,02	
	bbb	18,96	8,41	79,73	
	ccc	5,21	2,60	6,77	
	ddd	5,21	2,60	6,77	
	eee	18,53	8,34	77,27	
	fff	18,53	8,30	76,90	
	TOTALE			325,46	mq

SLP					
PT			mq	560,67	
P1			mq	527,64	
P2			mq	325,46	
Tot.				1413,78	mq

PIANO DI RECUPERO

PROGETTO:
EDIFICIO RESIDENZIALE
E PARCHEGGIO PUBBLICO
Via Carlo Romano' n.31, Cesate (MI)

PROGETTISTA
Arch. Lopane Mauro

OGGETTO: STATO DI FATTO - SLP ESISTENTE
scala 1:100
PIANO SECONDO

COMITENTE
I.F.P. S.R.L.

aggiornamenti

file

OPERA 10/2025
Via Romelli 11a Cesate 20031 MI
02/03/2025
info@i.f.p.s.r.l.com

NOVEMBRE 2025

7.0