



SEZIONE TIPOLOGICA PISTA CICLABILE - scala 1:50

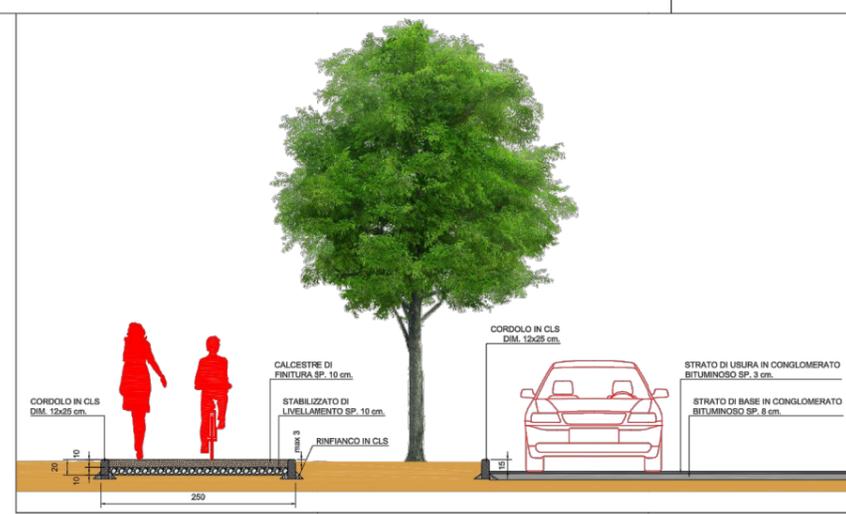


SEZIONE TIPOLOGICA PISTA CICLABILE - SUPERFICIE STRADALE - scala 1:50

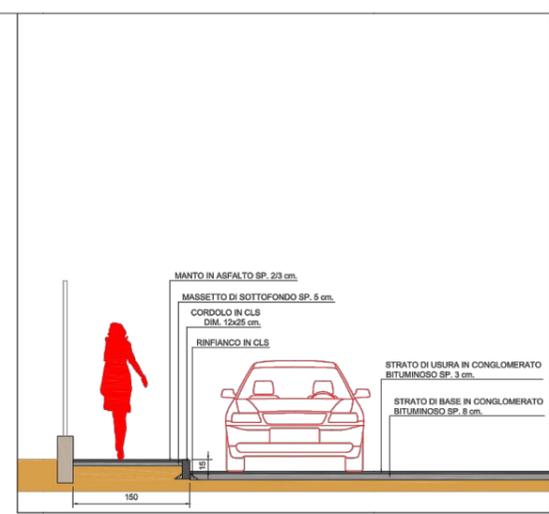

SEZIONE TIPOLOGICA MARCIAPIEDE - SUPERFICIE STRADALE - scala 1:50

LEGENDA

- AMBITO VILLAGGIO INA
- AREA DI INTERVENTO

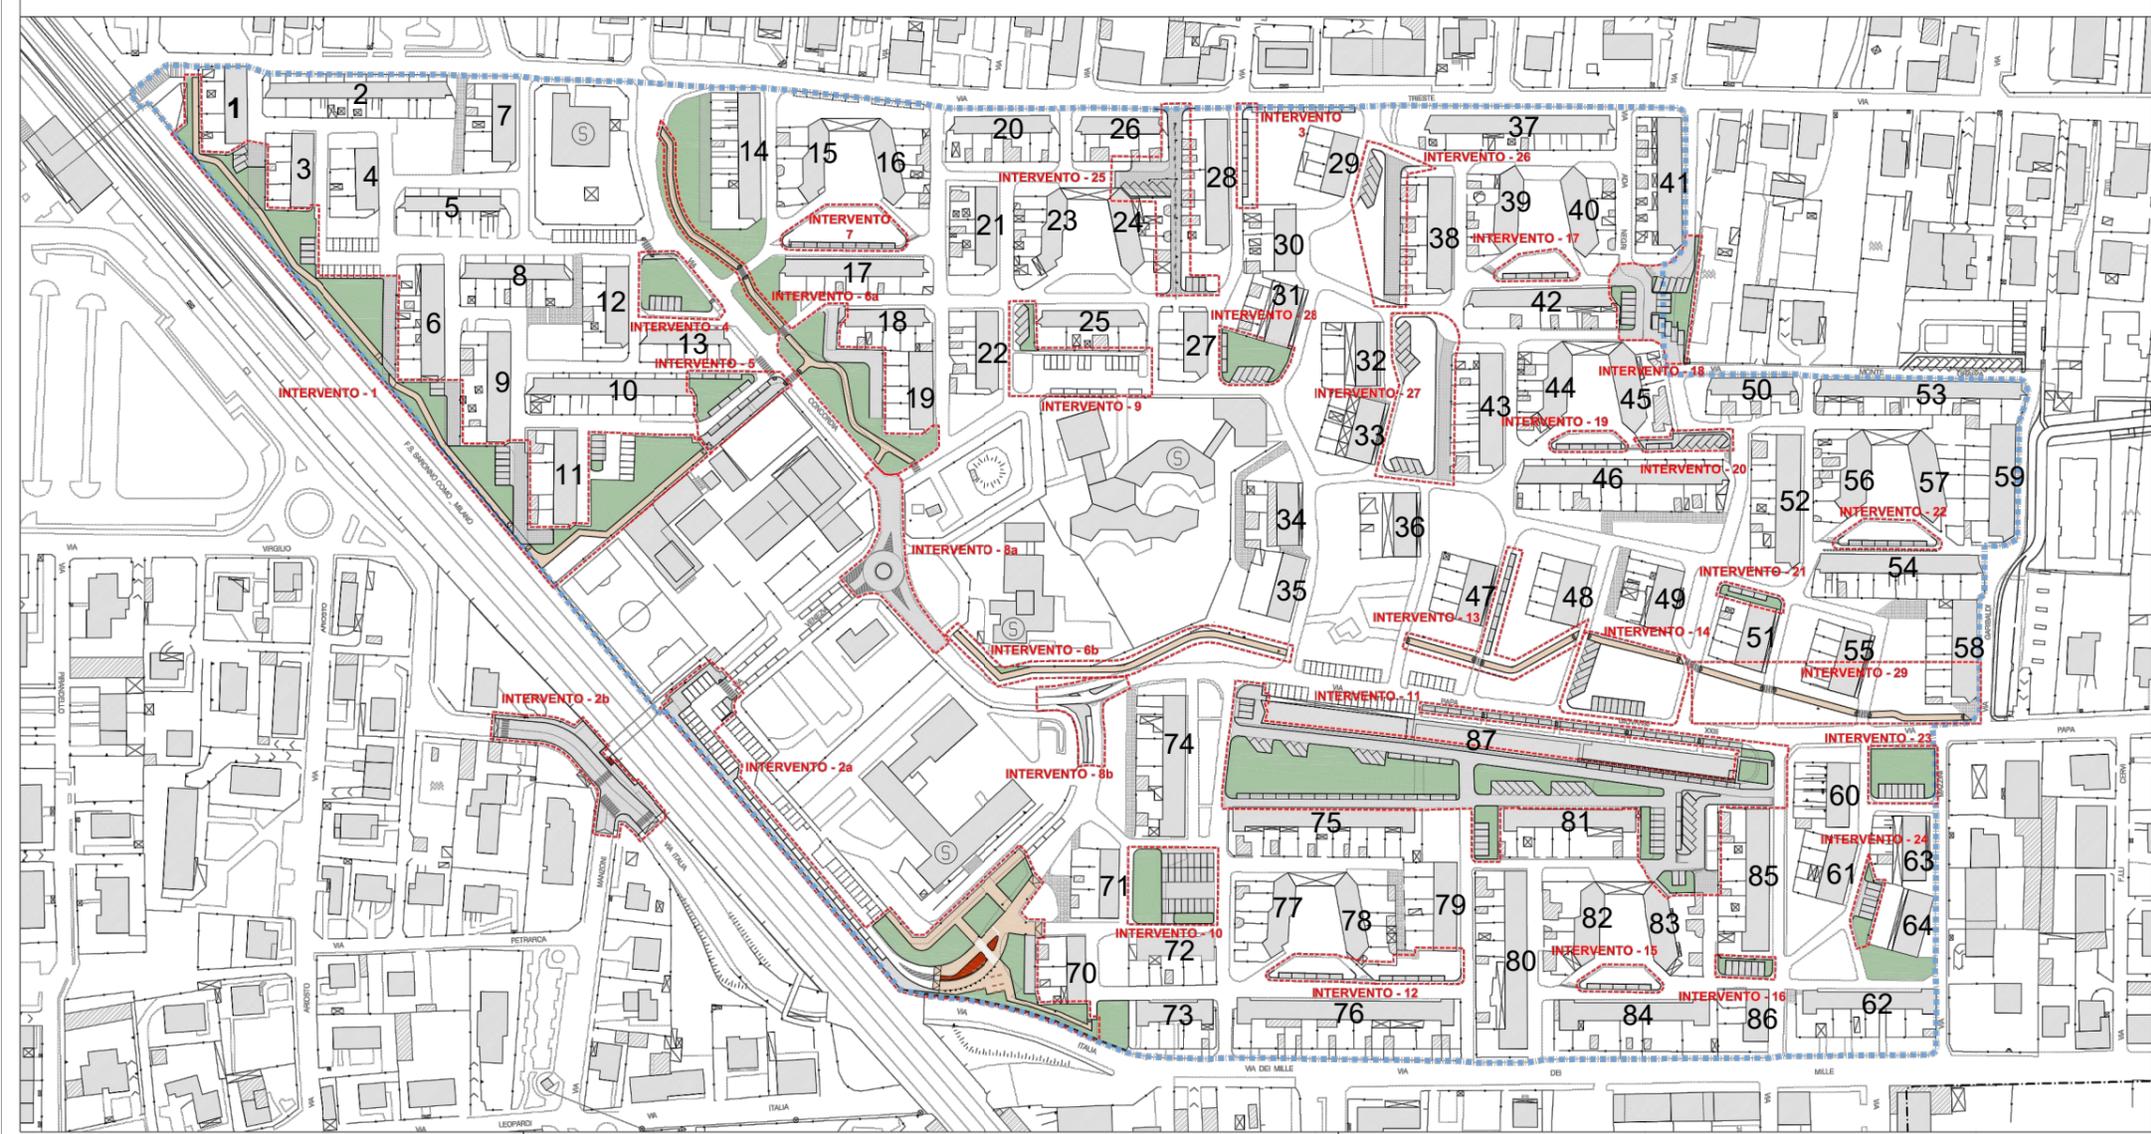

Progetto: <b>PROGETTO DI RIQUALIFICAZIONE URBANA</b>							
VILLAGGIO INA							
Titolo Elaborato: <b>PLANIMETRIA INQUADRAMENTO GENERALE</b>							
Data: gennaio 2020	N° elaborato						
Scala: 1:1500	PR01						
<table border="1"> <thead> <tr> <th>REV</th> <th>Data</th> <th>Descrizione</th> </tr> </thead> <tbody> <tr> <td>0</td> <td>GEN 2020</td> <td>EMMISSIONE</td> </tr> </tbody> </table>		REV	Data	Descrizione	0	GEN 2020	EMMISSIONE
REV	Data	Descrizione					
0	GEN 2020	EMMISSIONE					
<small>REPRODUCTION VIOLATED - IN THE SENSES OF THE LAW IT IS STRICTLY FORBIDDEN TO REPRODUCE OR COMMUNICATE TO THIRD PARTIES THE CONTENT OF THE PRESENT DRAWING</small>							

PATRICK ENRIQUEZ architetto  
 sede legale: via delle Arde, 16 - 20151 MILANO (MI)  
 sede operativa: via Rubens, 20 - 20148 MILANO (MI)

