




POLI ATTRATTORI

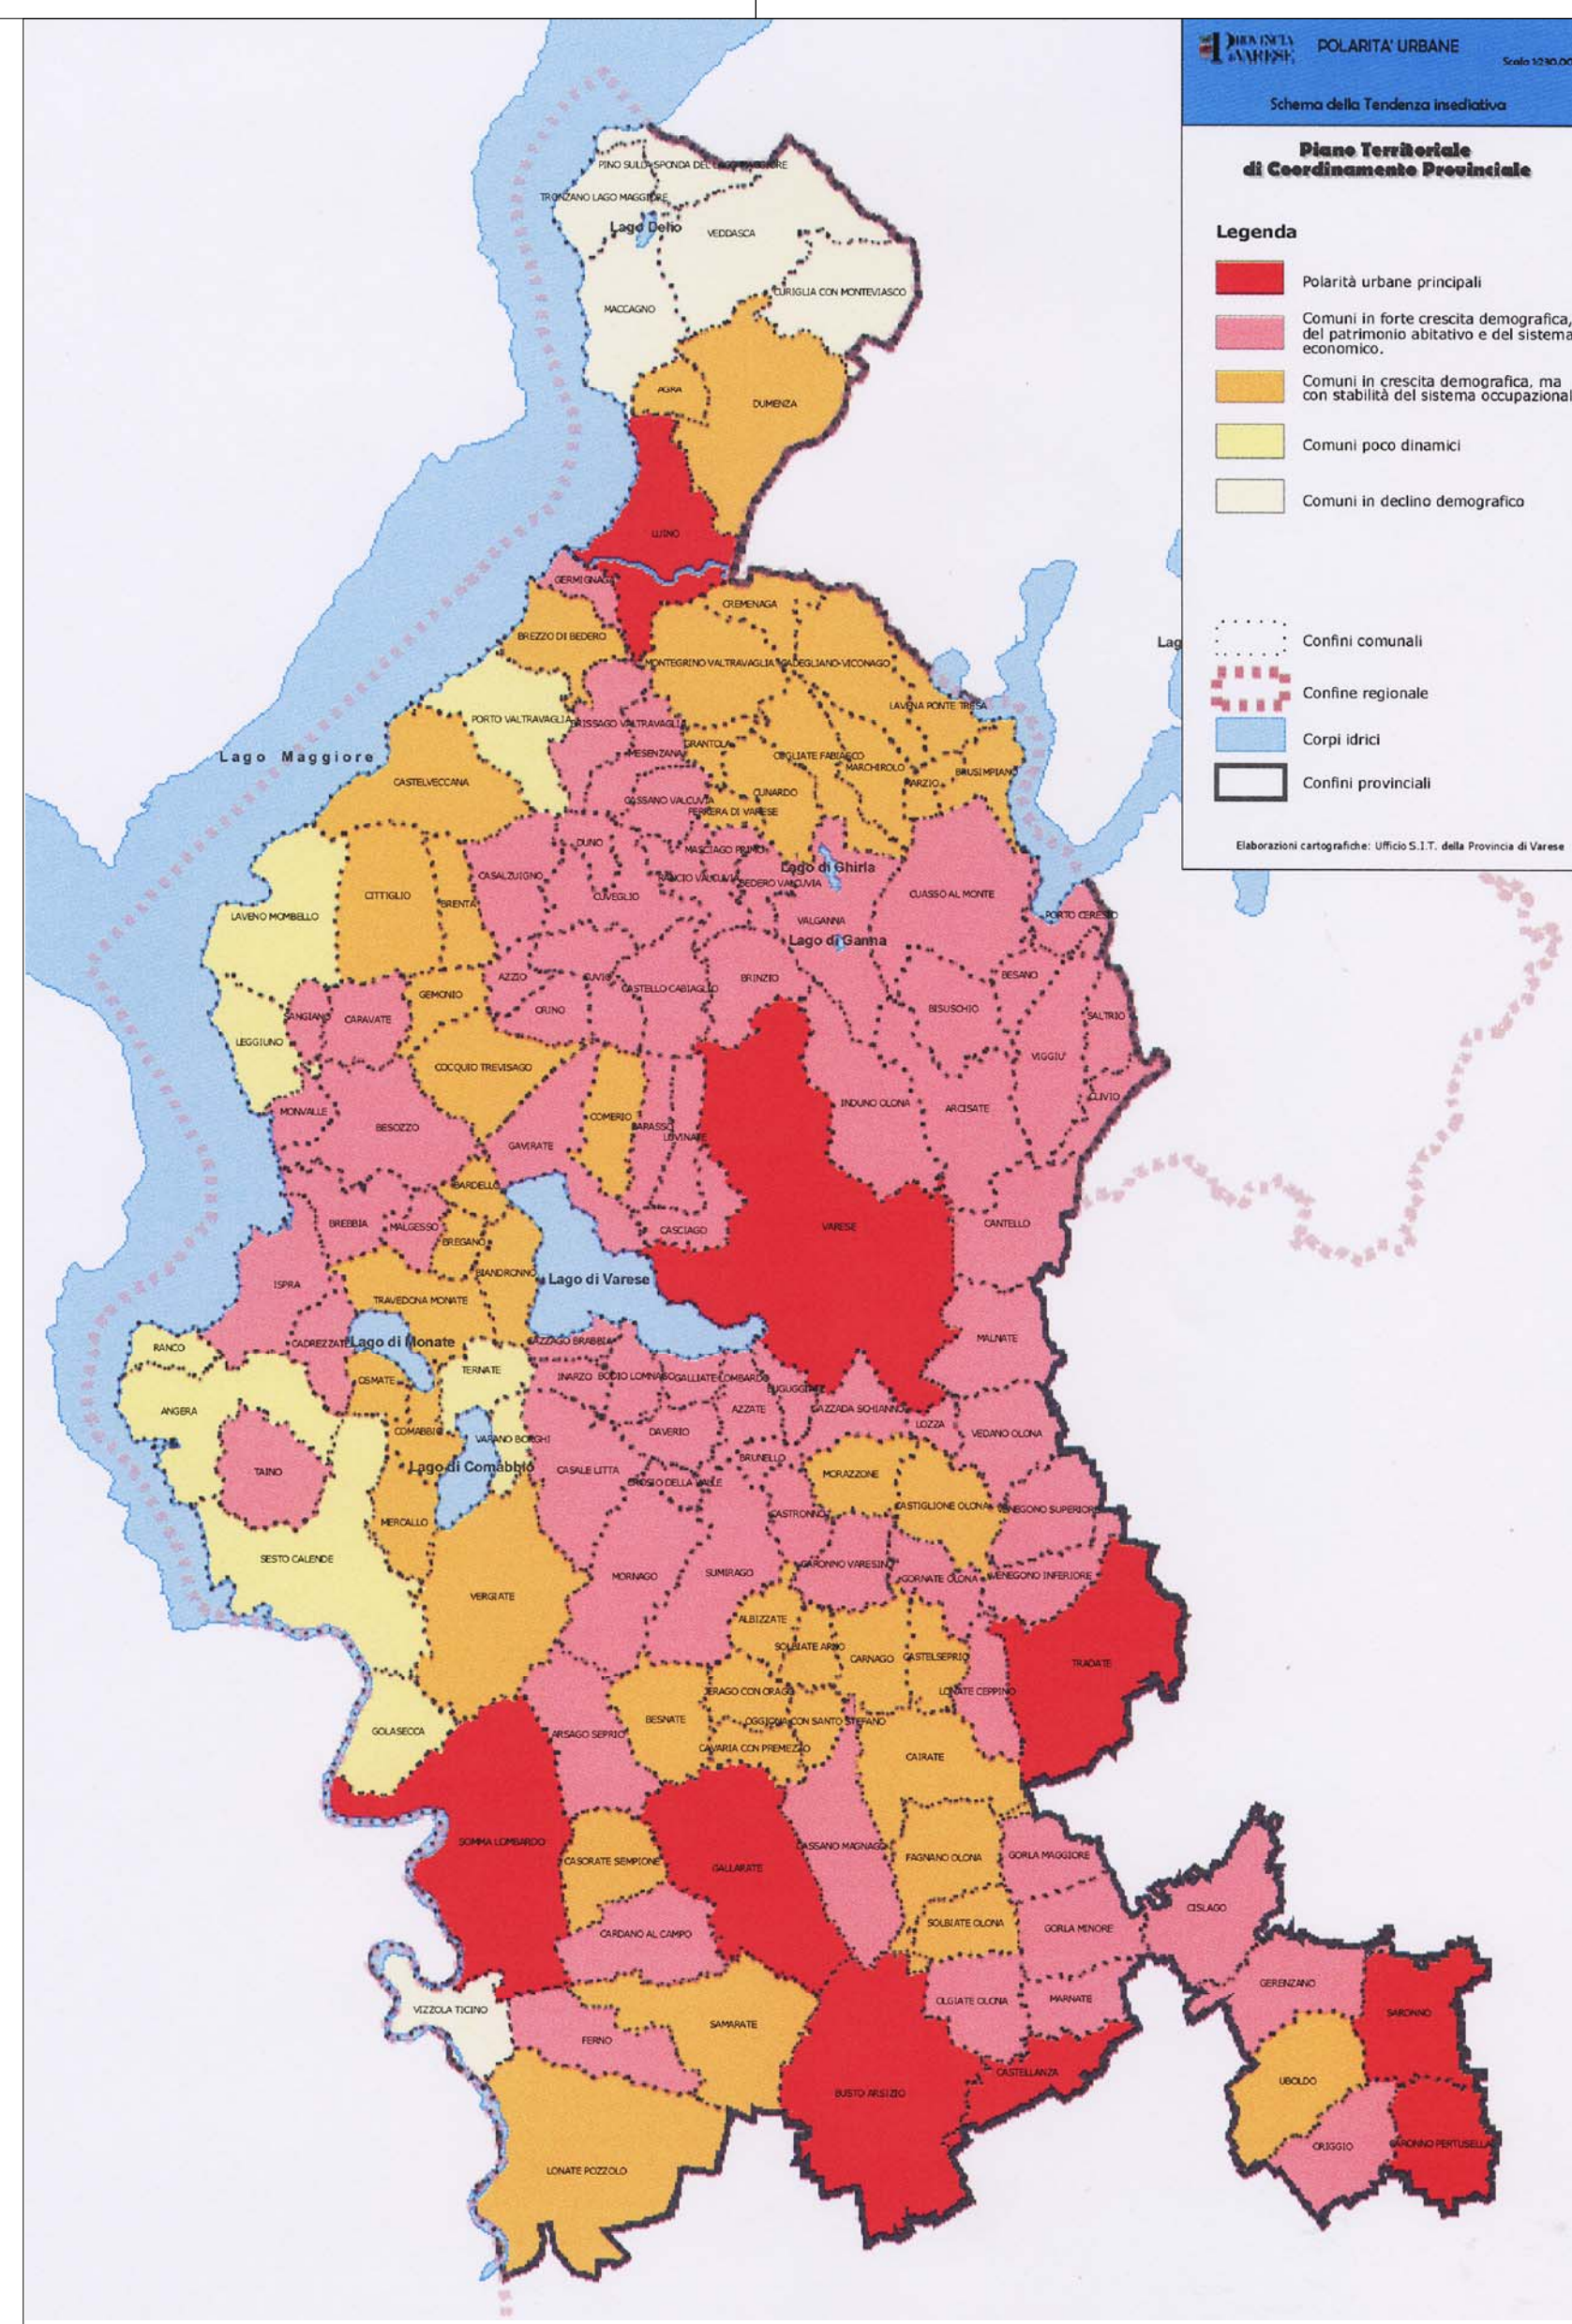


TENDENZA INSEDIATIVA

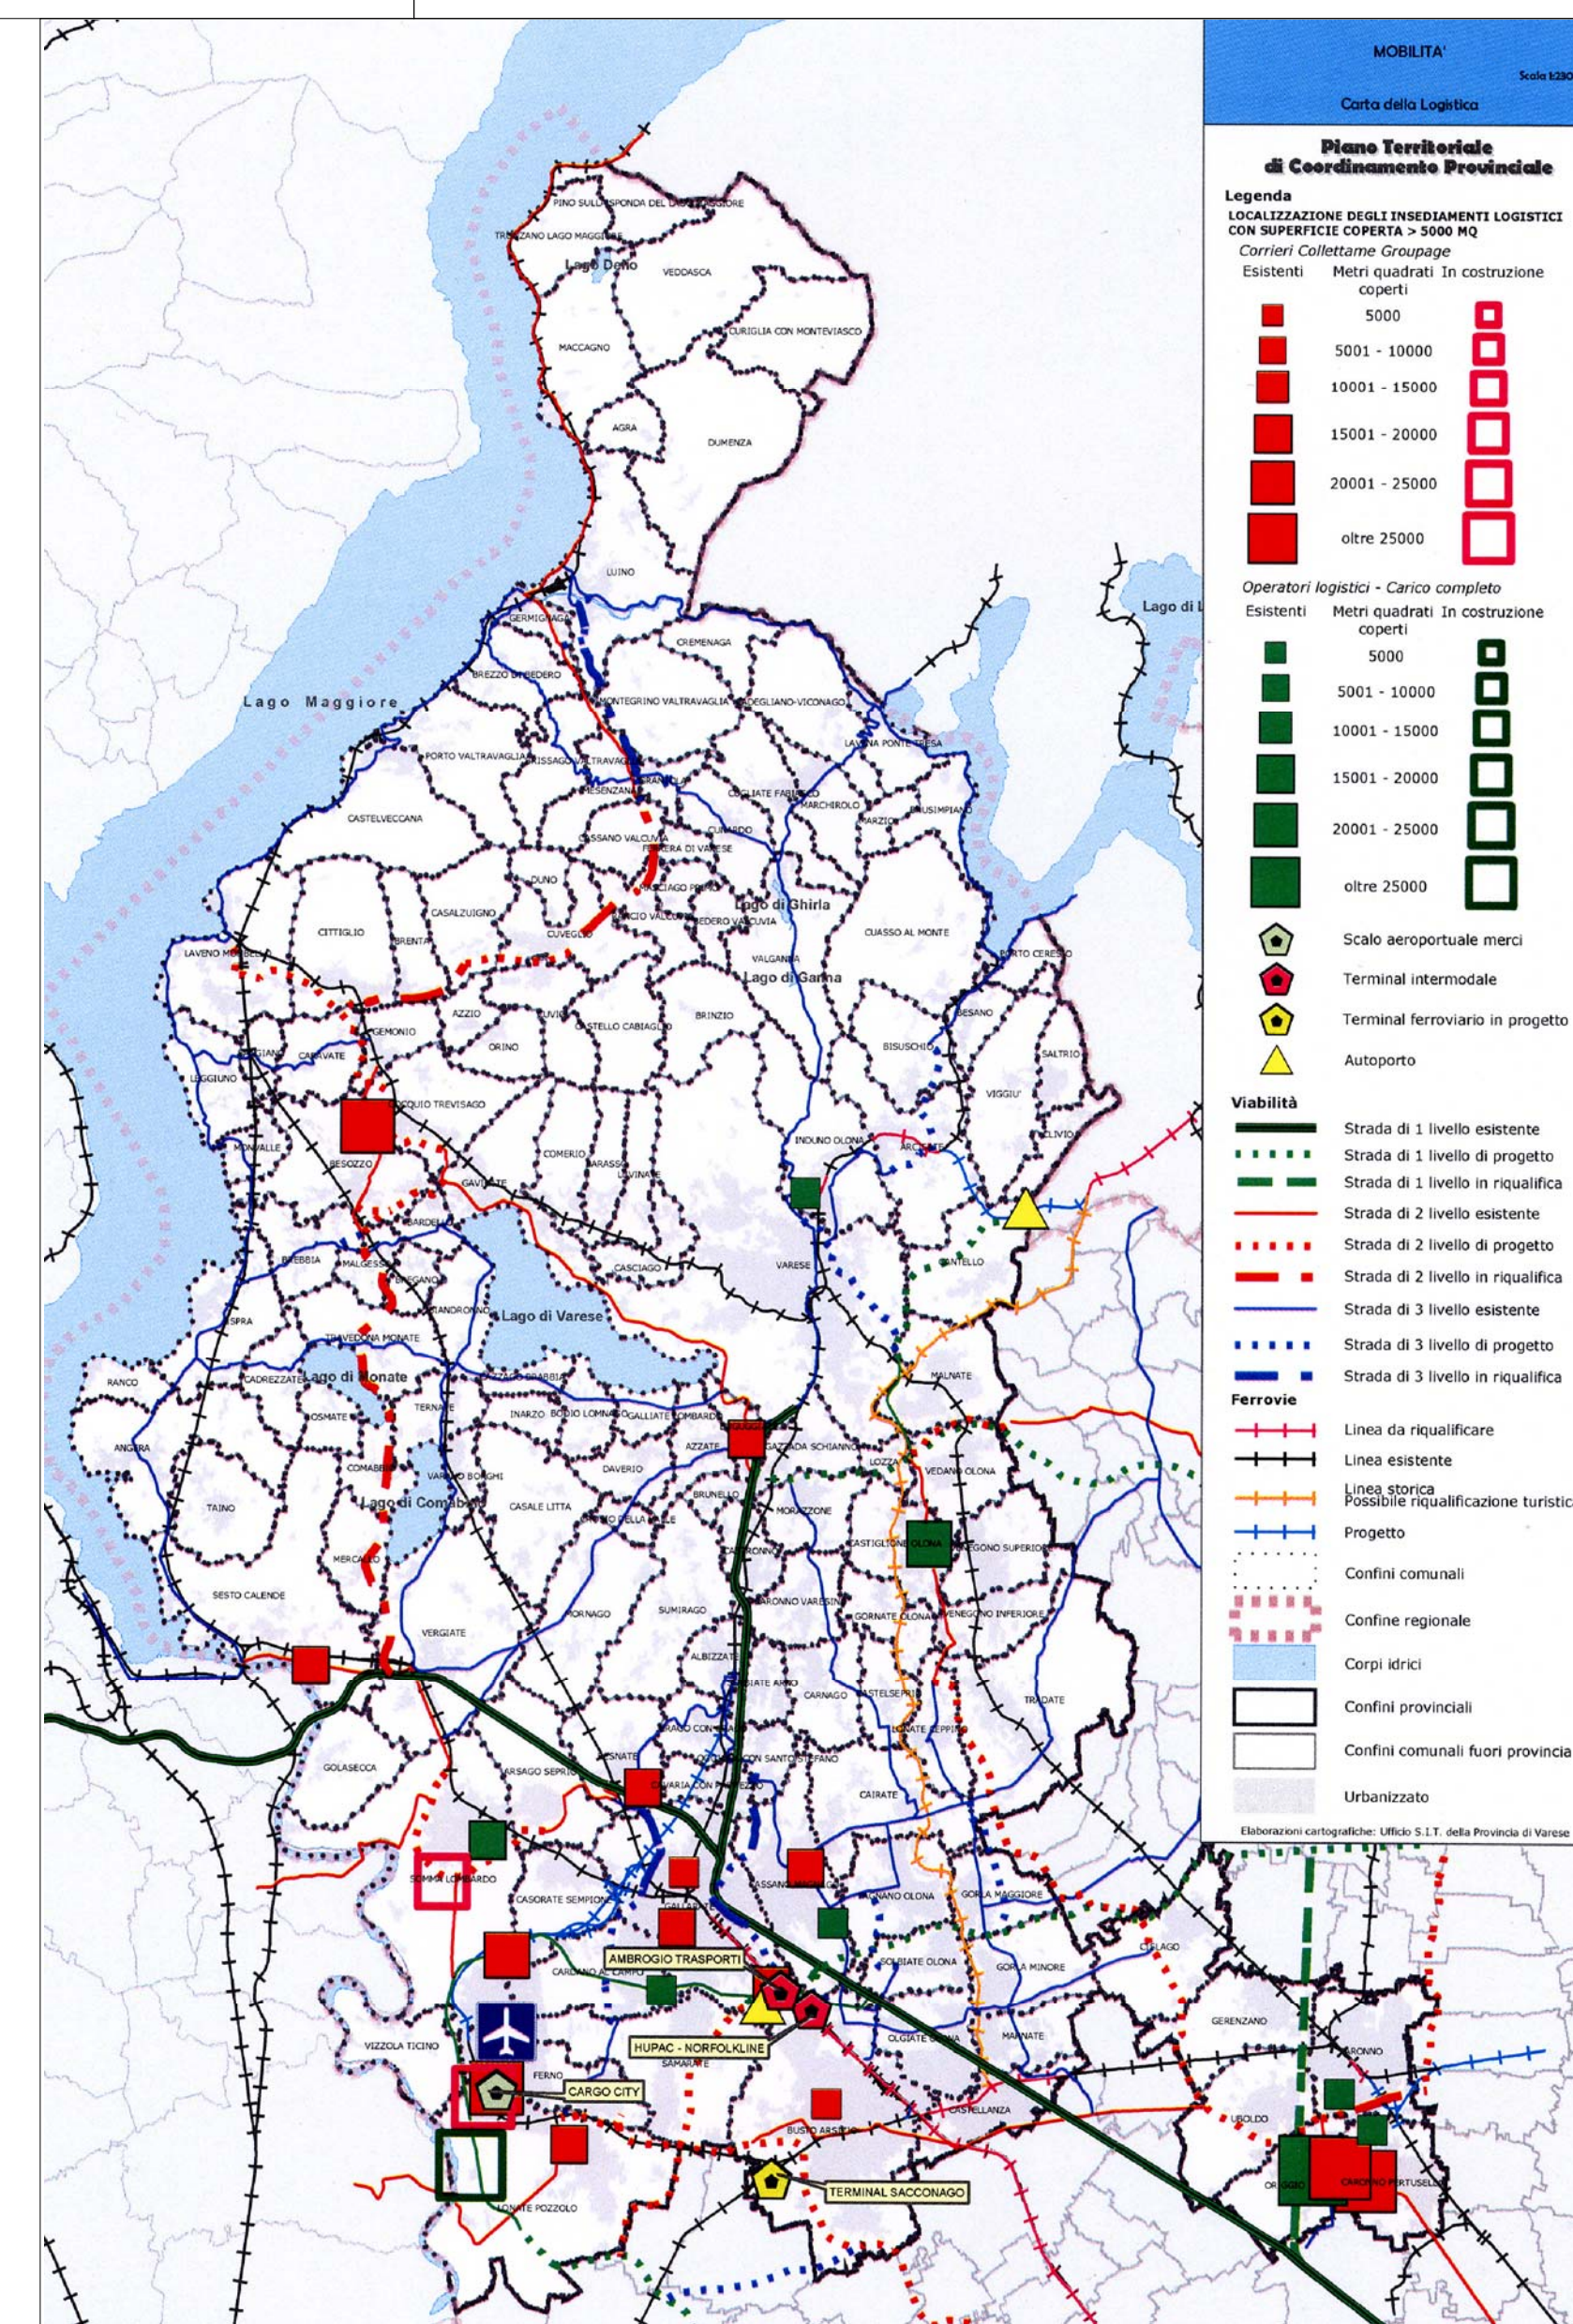


SISTEMA DELLA MOBILITA' - LOGISTICA

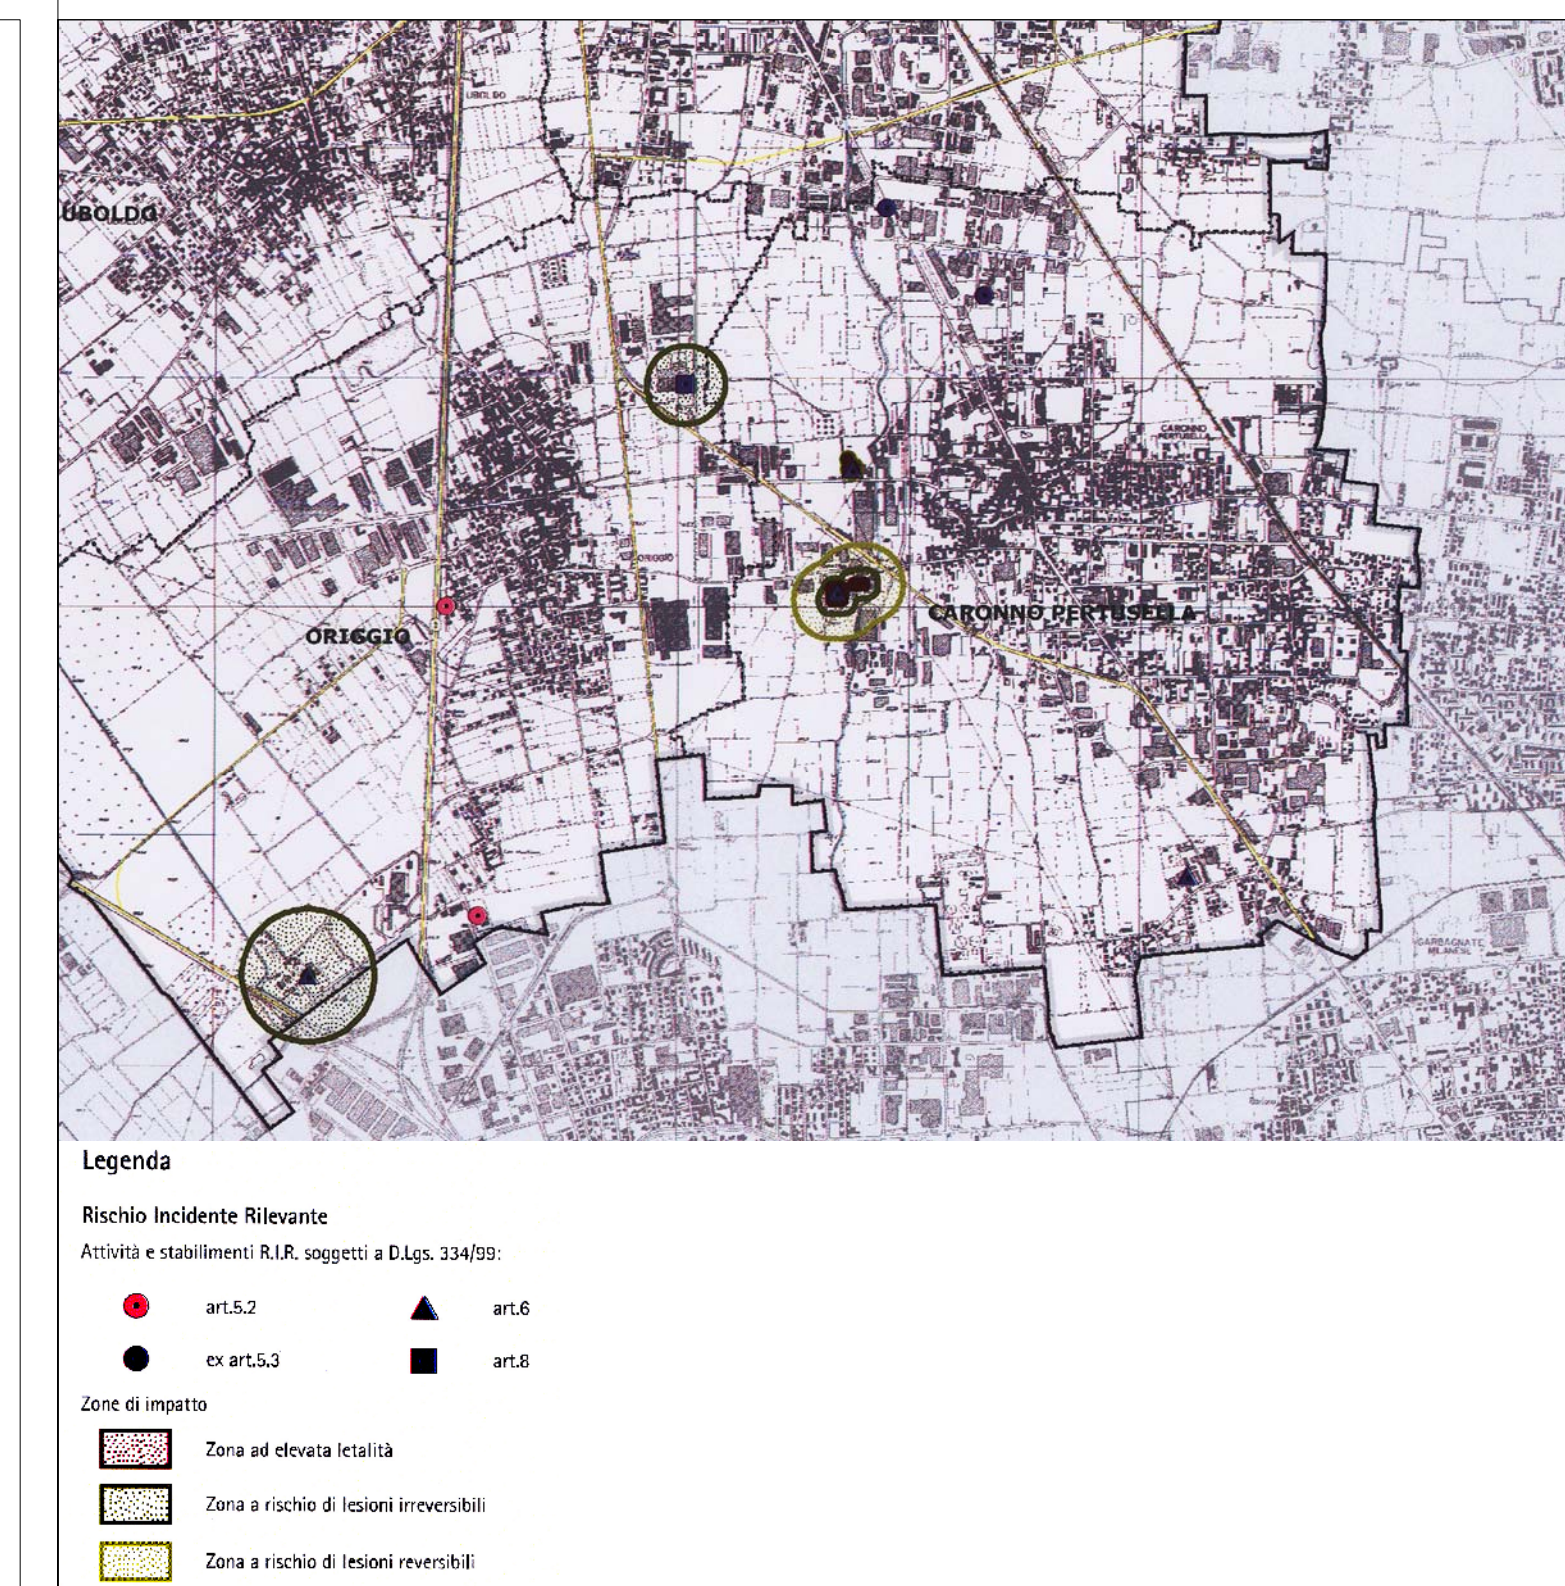


IL RISCHIO DI INCIDENTE RILEVANTE

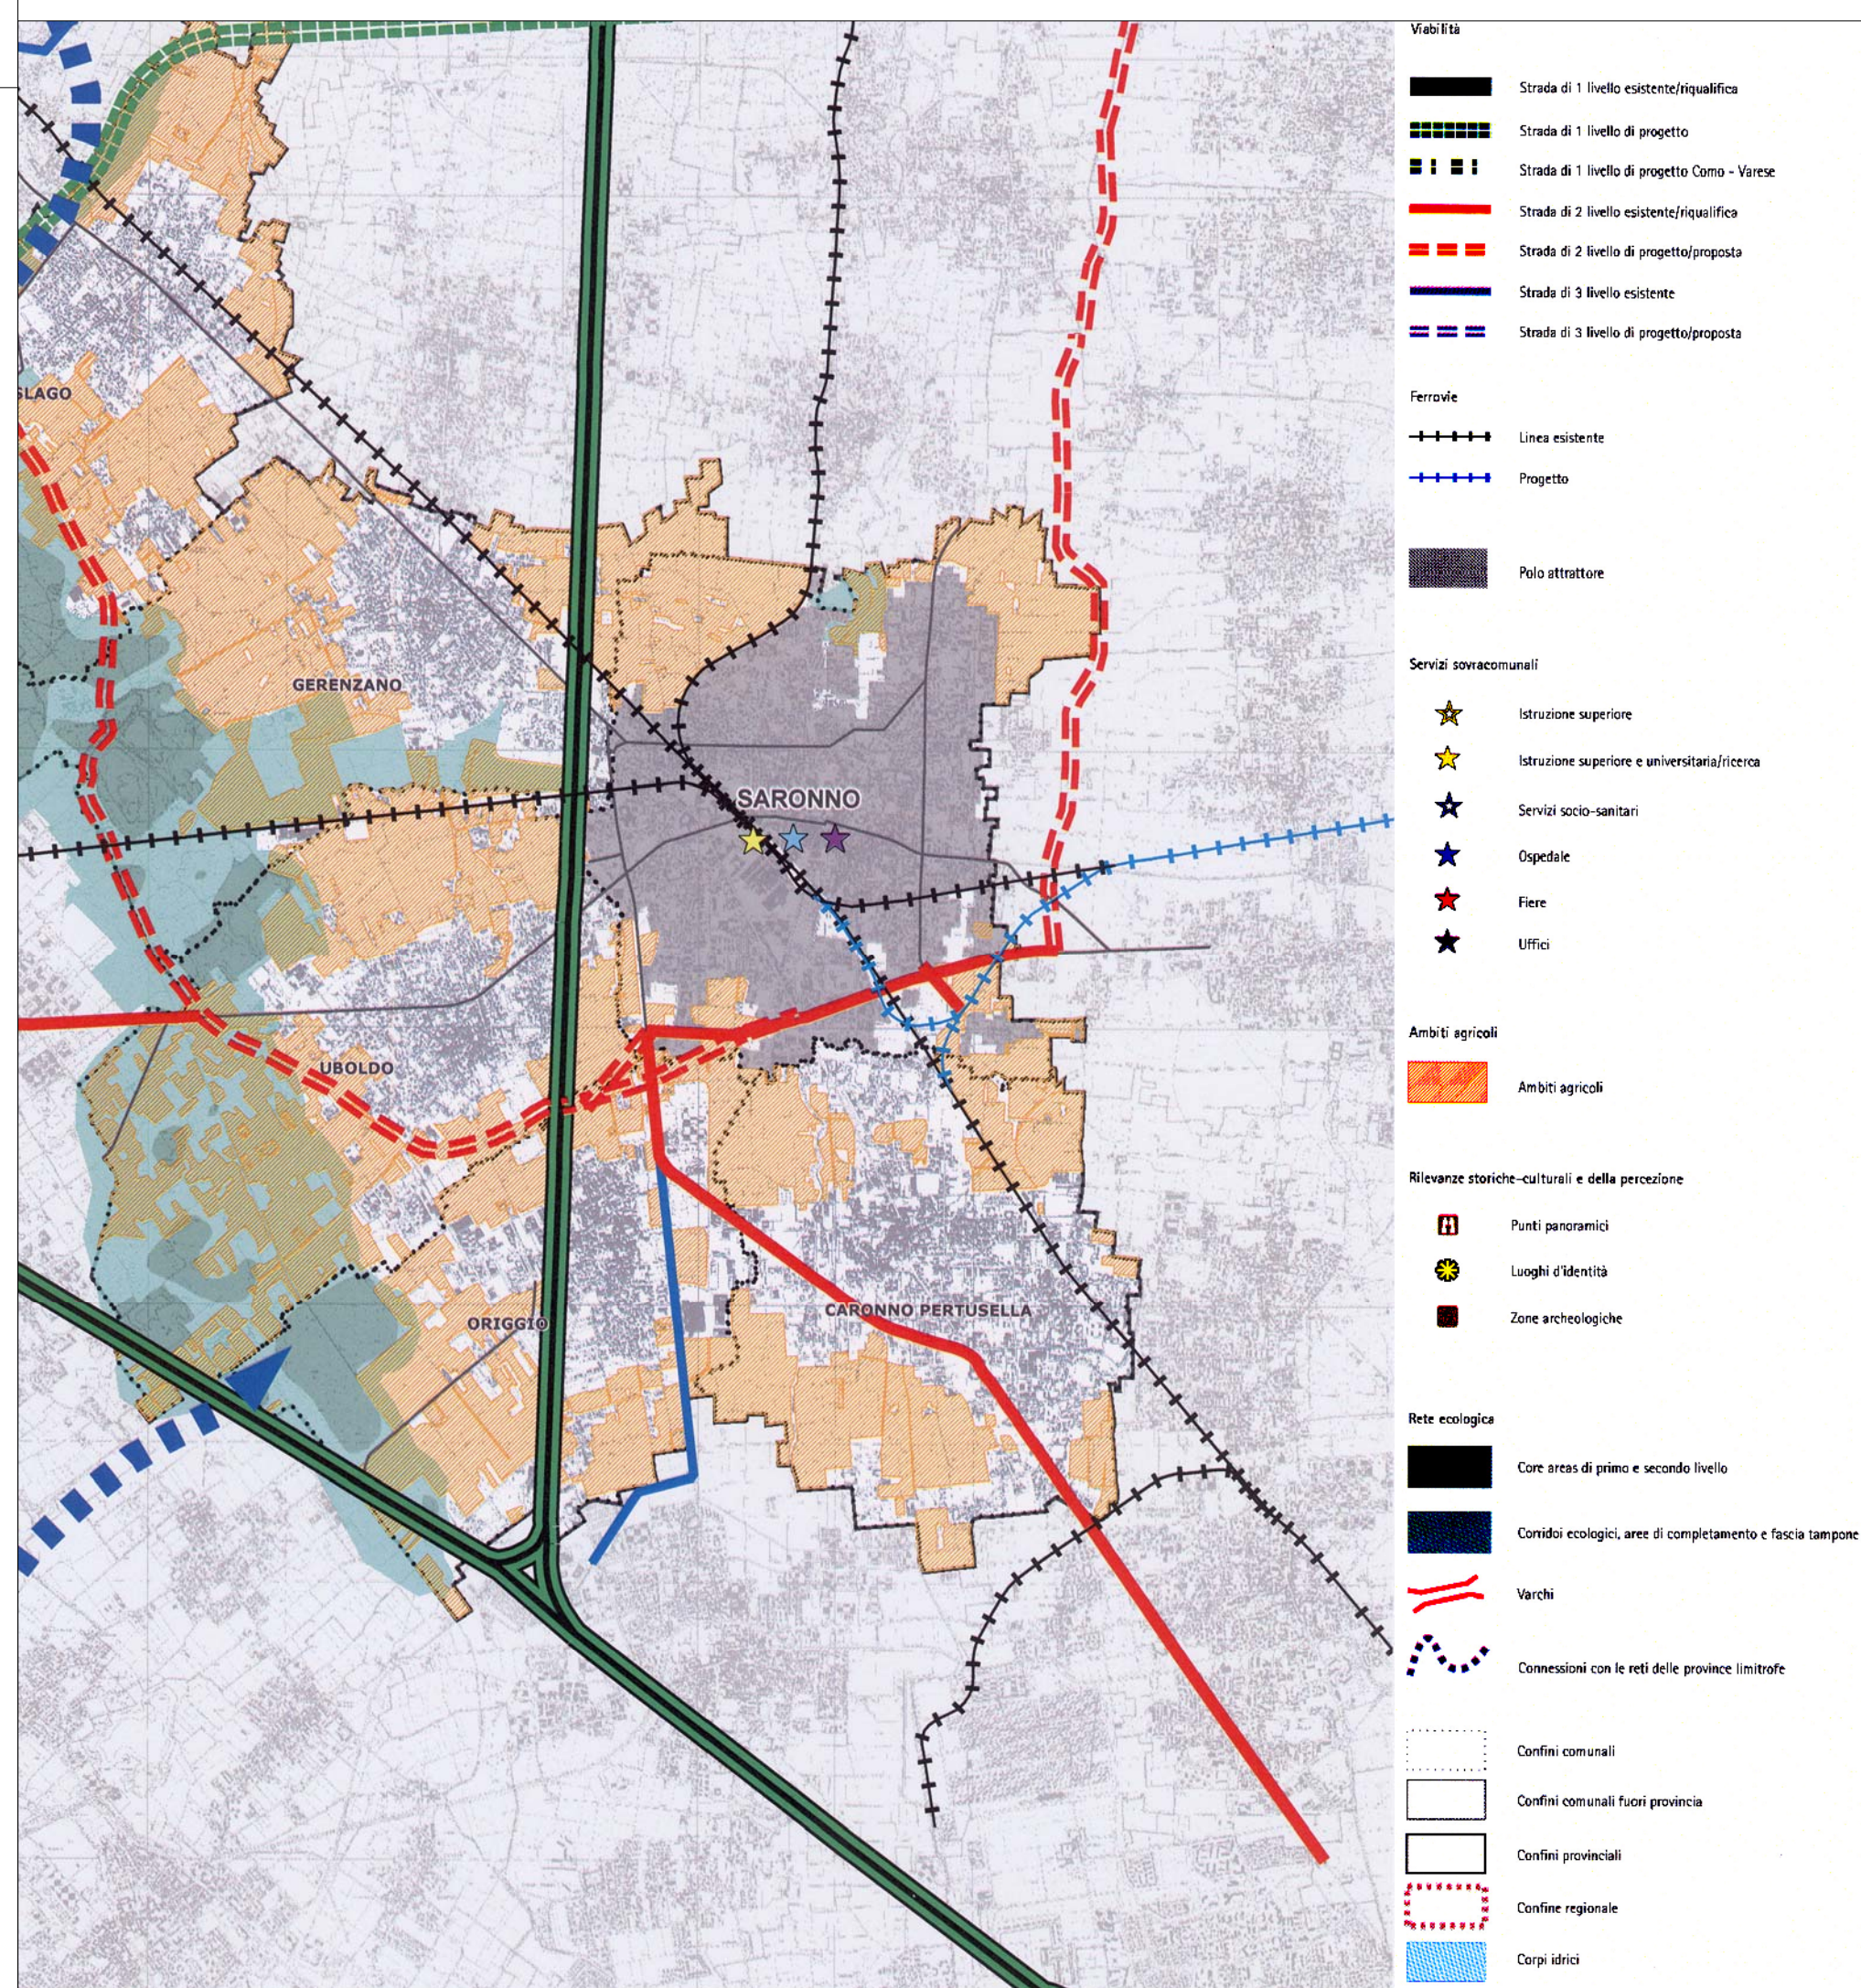

CARTA DI SINTESI - Scala 1:50.000

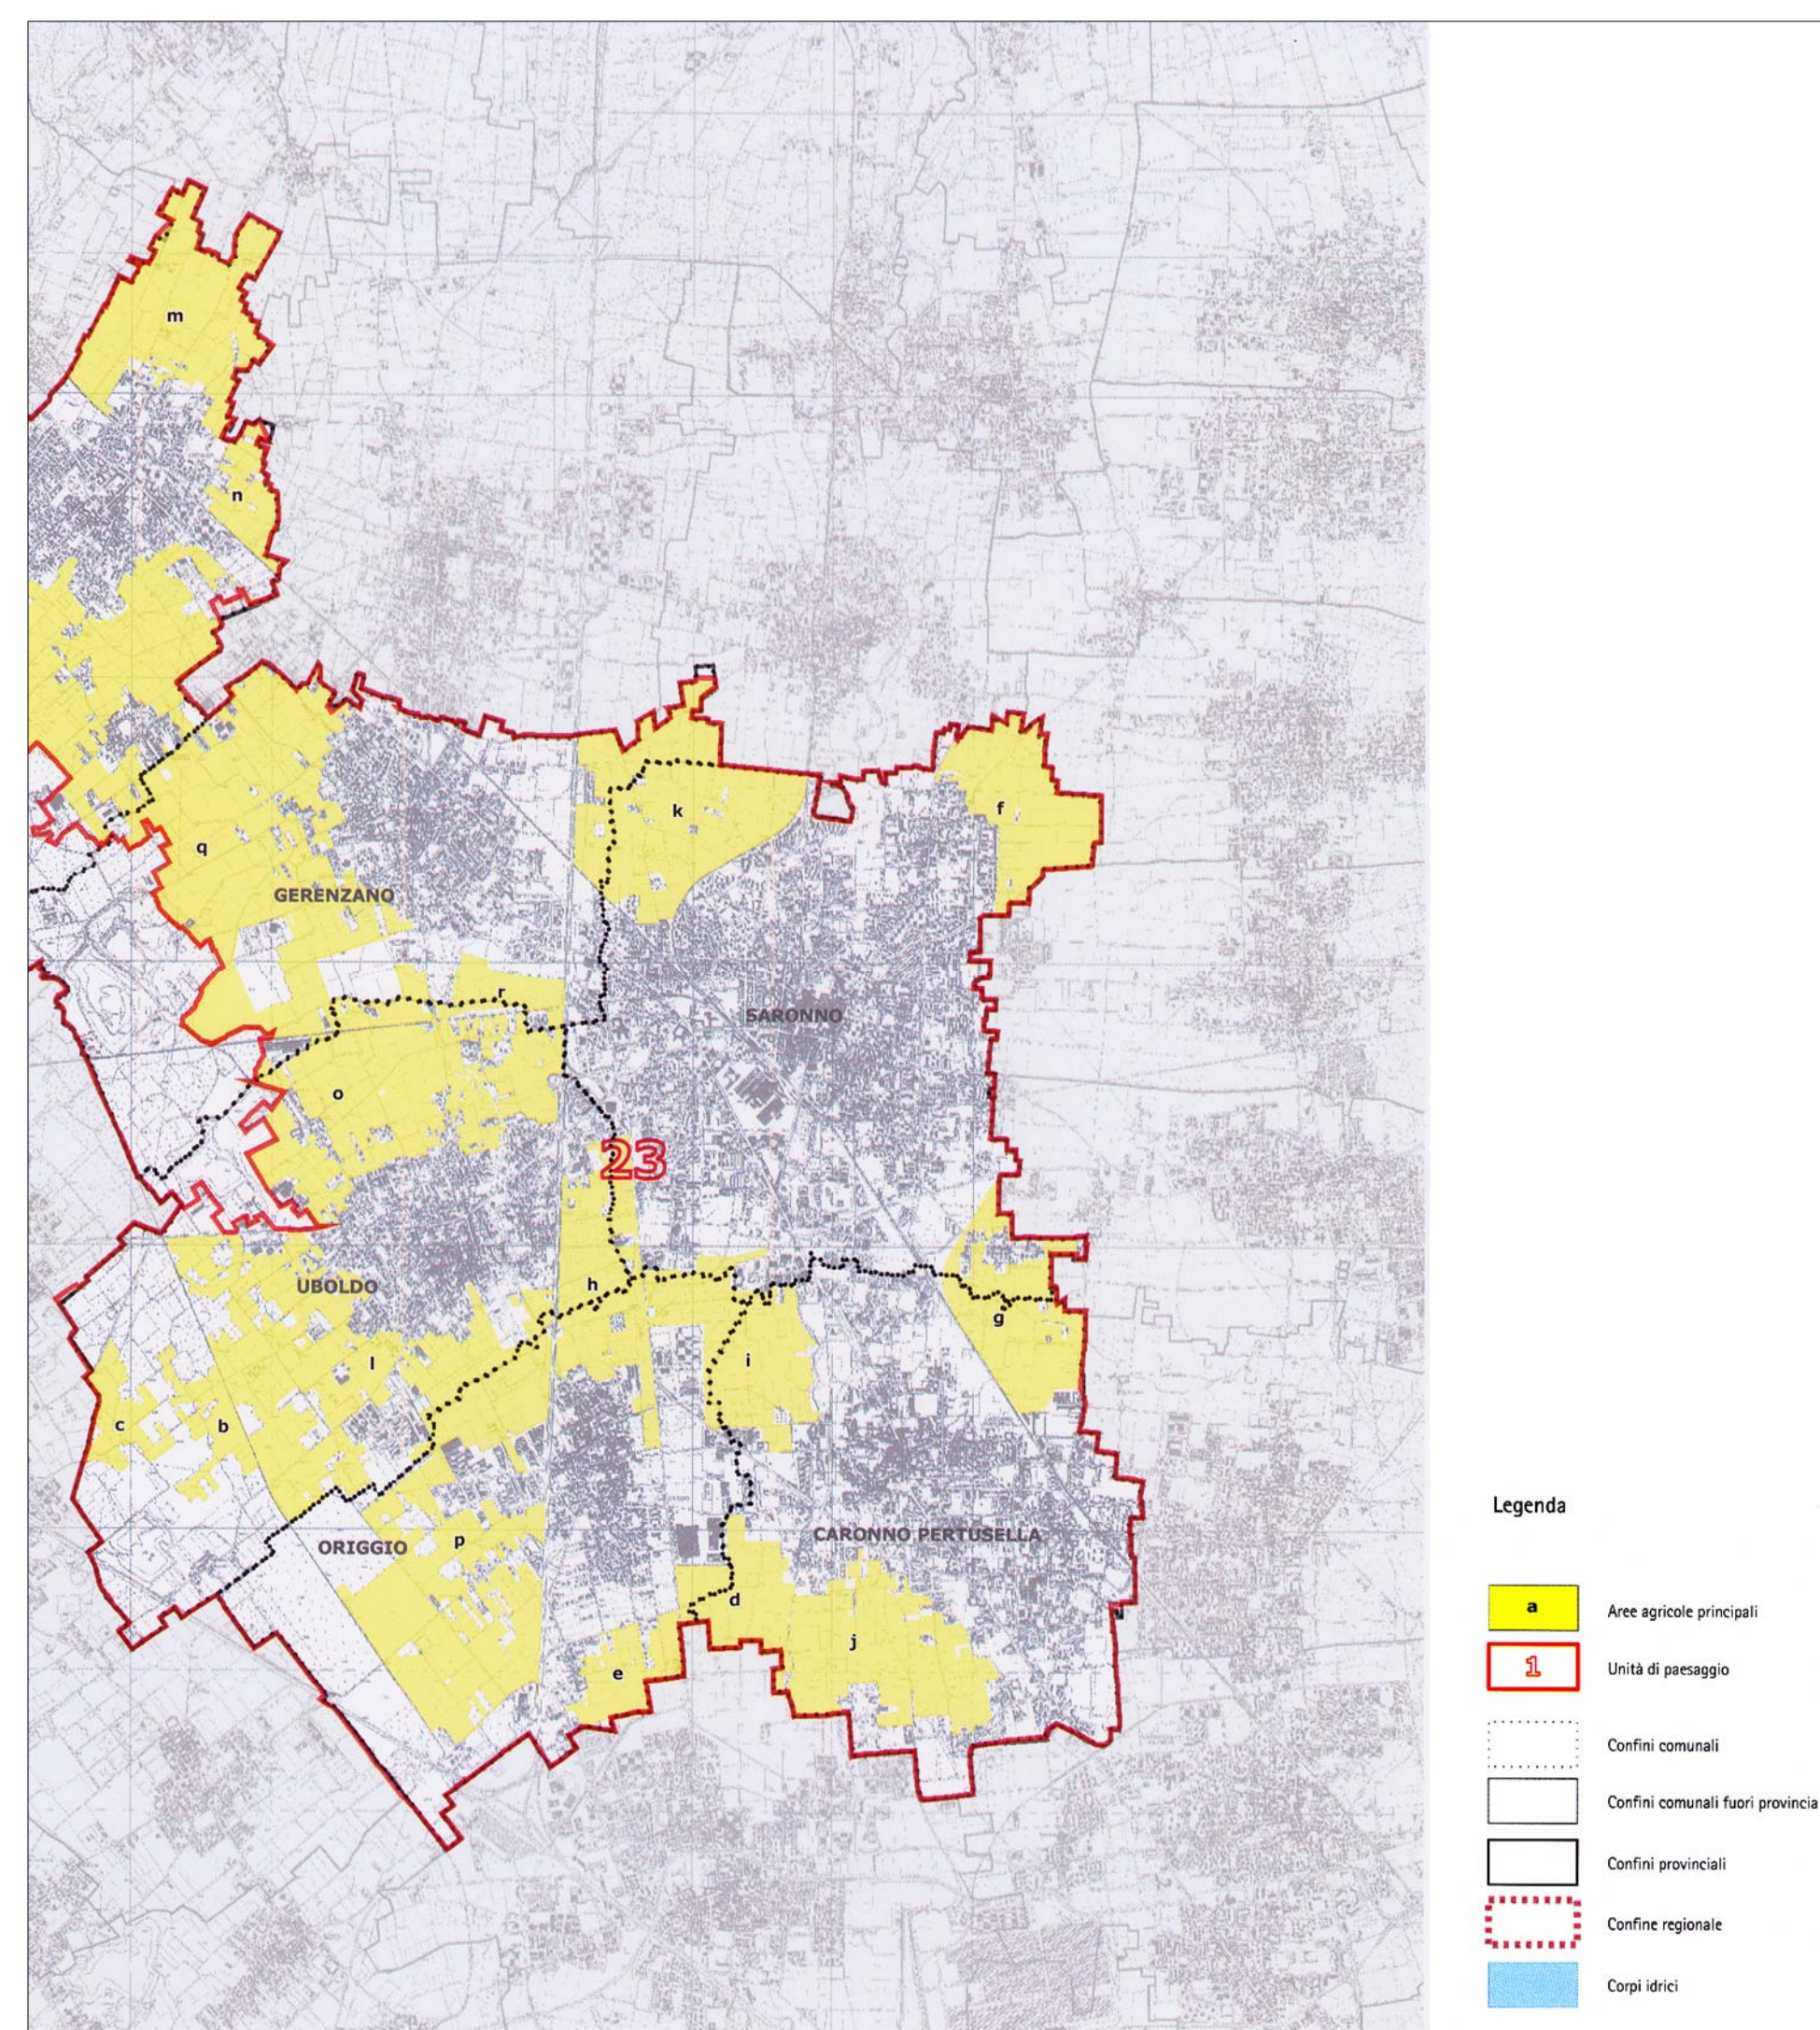

IL SISTEMA AGRICOLO - Scala 1:50.000

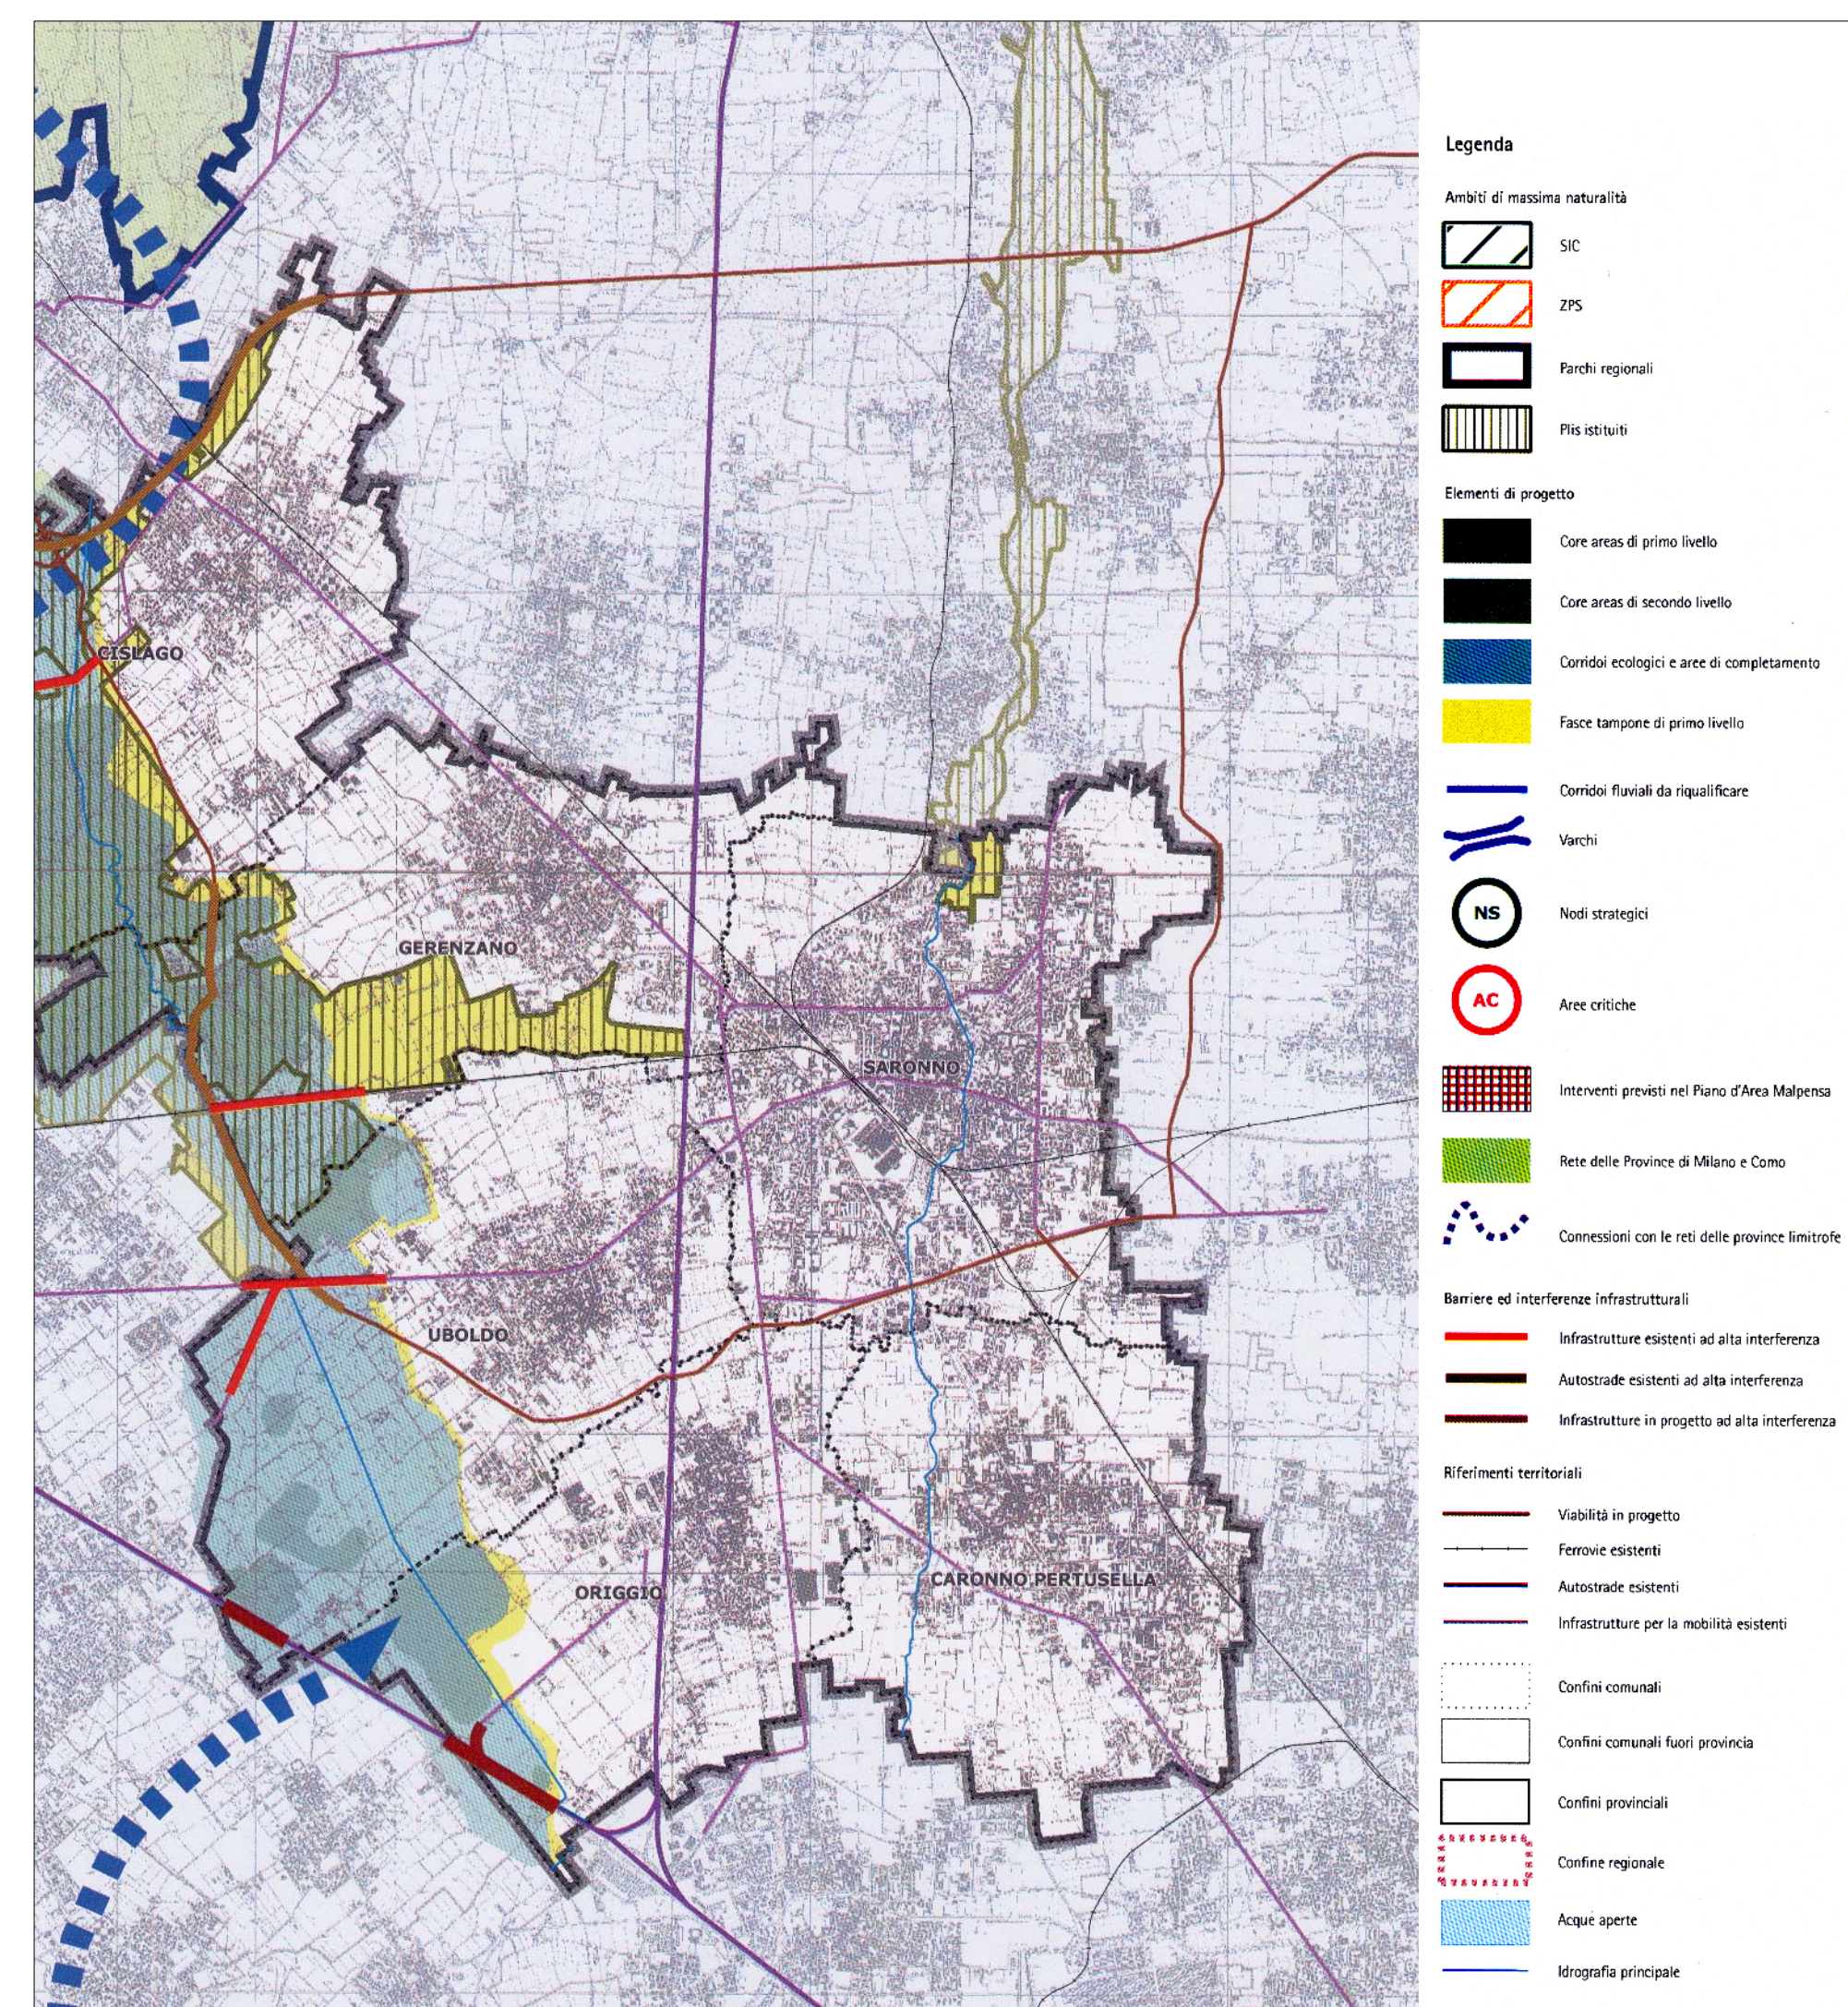

LA RETE ECOLOGICA - Scala 1:50.000

**Comune di Cesate**  
MIRANDA TARGENTINI AL VALMARI CIVILE

**Progetto:** PIANO DI GOVERNO DEL TERRITORIO

**QUADRO CONOSCITIVO**

**Titolo Elaborato:** INQUADRAMENTO TERRITORIALE PREVISIONI P.T.C.P. DI VARESE VIGENTE

**Data:** Ottobre 2008 **N° elaborato:** P03

**Scala:** Varie

**REVI:** Data Descrizione

**PGT**

BASINICO - ENRIQUEZ architetti associati  
sede legale: via della Arca, 16 - 20151 MILANO (MI)  
sede operativa: via Lario, 10D - 20030 SEVESO (MI) / tel.fax: ++39-0362-1791214

REPRODUZIONE METATA - A SENZA DI LOGO E' PROIBITO RIPRODURRE O COMUNICARE A TERZI IL CONTENUTO DEL PRESENTE DISEGNO