
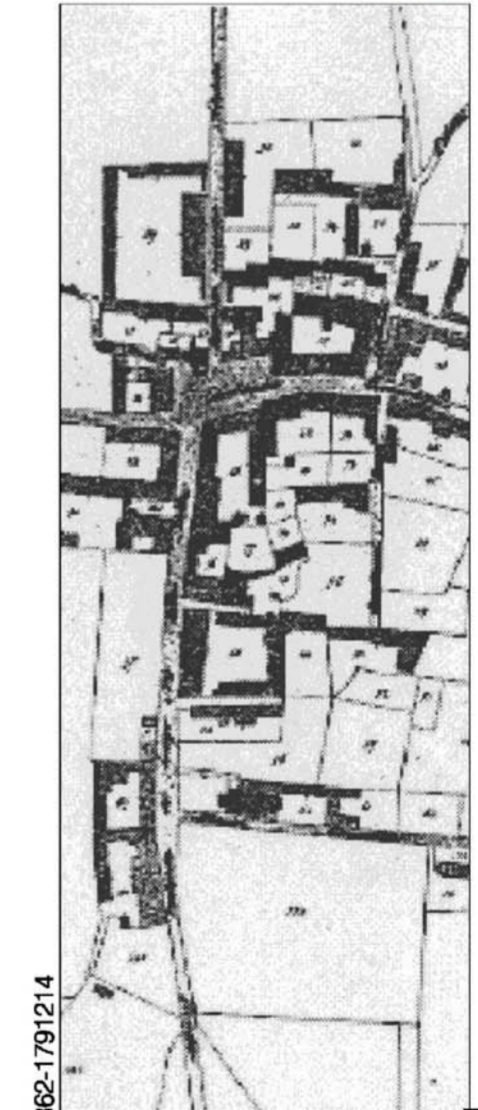


LEGENDA

- RESIDENZIALE
- COMMERCIALE
- INDUSTRIALE - ARTIGIANALE
- IMPIANTI TECNOLOGICI
- SERVIZI E ATTREZZATURE COLLETTIVE
- ATTIVITA' AGRICOLA
- CONFINE COMUNALE

OCCUPAZIONE FUNZIONALE PREVALENTE DEL SUOLO EDIFICATO

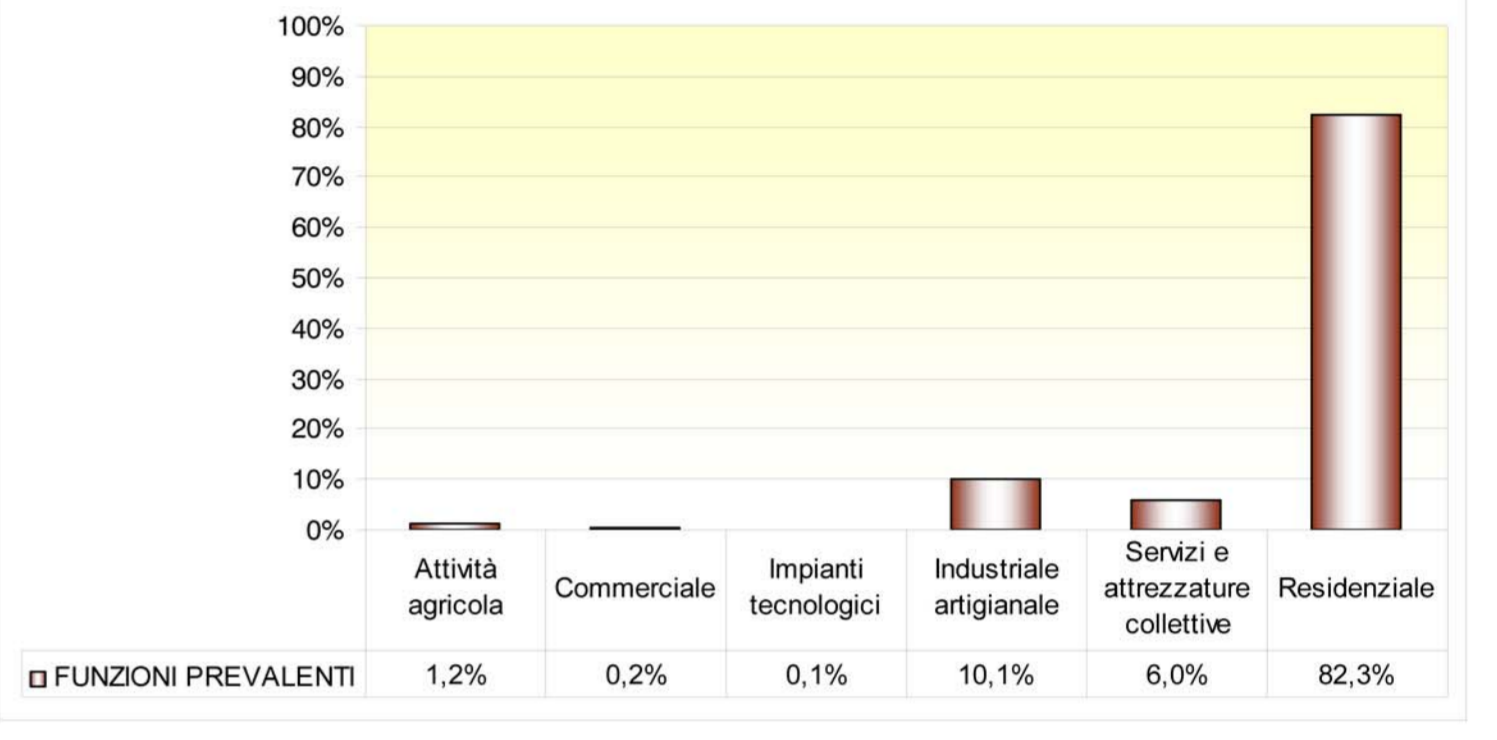

BASILICO - ENRIQUEZ architetti associati
 sede legale: via delle Andole, 16 - 20151 MILANO (MI)
 sede operativa: via Lario, 10/B - 20050 SEVESO (MI) | tel.fax: ++39-0362-7791214

Progetto: **PIANO DI GOVERNO DEL TERRITORIO**
 QUADRO CONOSCITIVO

Titolo Elaborato:
USO DEL SUOLO - MAPPATURA DELLE DESTINAZIONI D'USO PREVALENTI

Data: Luglio 2010 N° elaborato

Scala: 1:5000 **P 06**



3	LUG 10	REVISIONE PER OSSERVAZIONI
2		
1		
0	REV. 01	VARIAZIONE
REV.	Data	Descrizione

RIPRODUZIONE VIETATA - AI SENZI DI LEGGE È PROIBITO RIPRODURRE O COMUNICARE A TERZI IL CONTENUTO DEL PRESENTE DISEGNO