
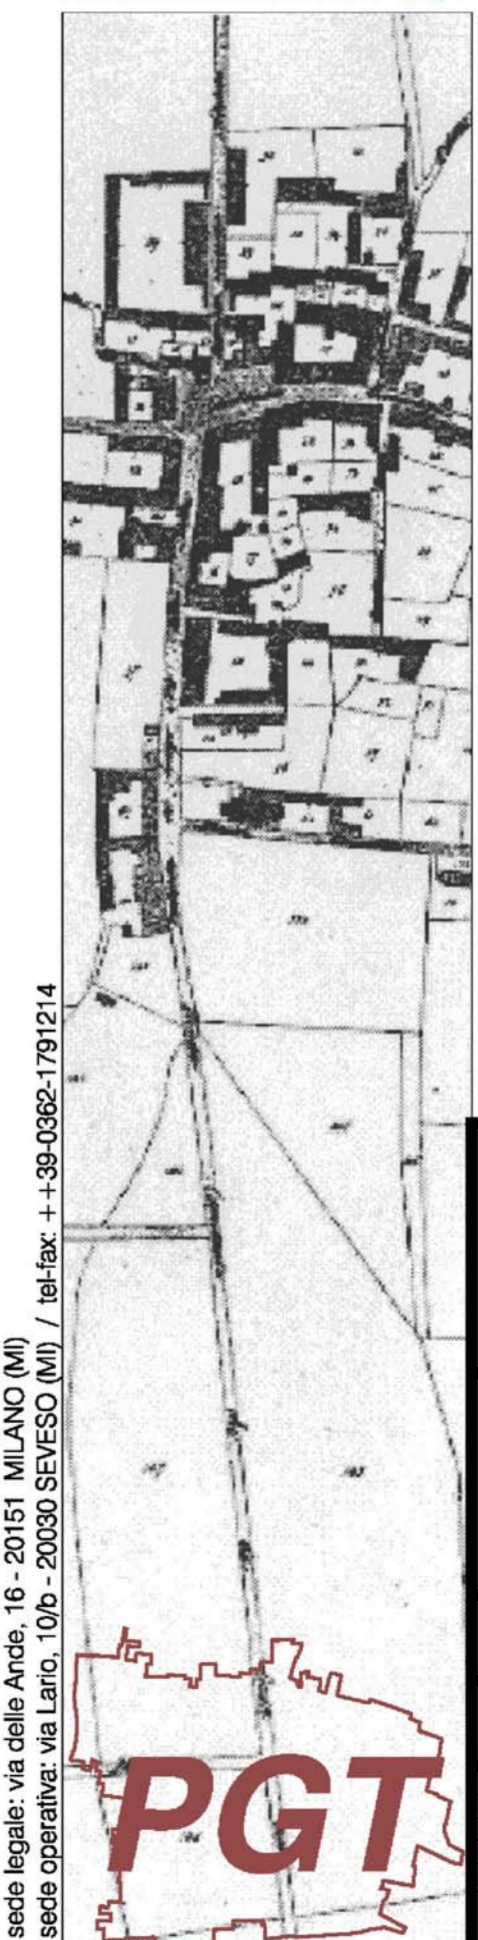


LEGENDA

- RESIDENZIALE
- COMMERCIALE
- INDUSTRIALE - ARTIGIANALE
- IMPIANTI TECNOLOGICI
- SERVIZI E ATTREZZATURE COLLETTIVE
- ATTIVITA' AGRICOLA
- CONFINE COMUNALE

OCCUPAZIONE FUNZIONALE DEI PIANI TERRA DEL SUOLO EDIFICATO

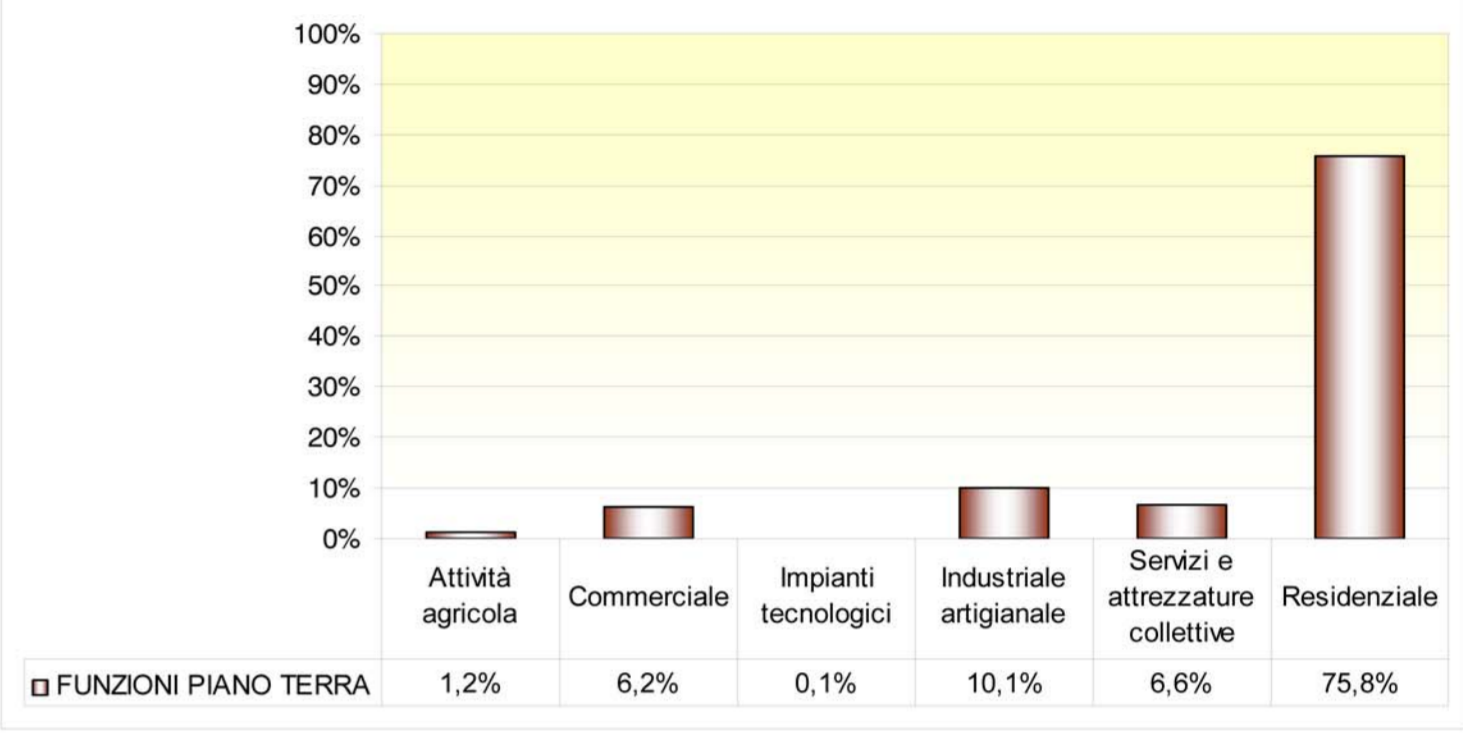

Progetto: **PIANO DI GOVERNO DEL TERRITORIO**

QUADRO CONOSCITIVO

Titolo Elaborato: **USO DEL SUOLO - MAPPATURA DELLE DESTINAZIONI D'USO - PIANI TERRA**

Data: Luglio 2010 N° elaborato

Scala: 1:5000 **P07**

BASILICO - ENRIQUOZZI architetti associati
sece legale: via delle Arde, 16 - 20151 MILANO (MI)
sece operativa: via Lario, 10/b - 20090 SEVESO (MI) / tel: fax: ++39-0362-1791214



REV	Data	Descrizione
3		
2		
1		
0		

RIPRODUZIONE VIETATA - AI SENSI DI LEGGE E PROIBIZIONE VIETATO RIPRODURRE O COMUNICARE A TERZI IL CONTENUTO DEL PRESENTE PIANO