



LEGENDA

- 1 PIANO FUORI TERRA
- 2 PIANI FUORI TERRA
- 3 PIANI FUORI TERRA
- 4 PIANI FUORI TERRA
- 5 PIANI FUORI TERRA
- CONFINE COMUNALE

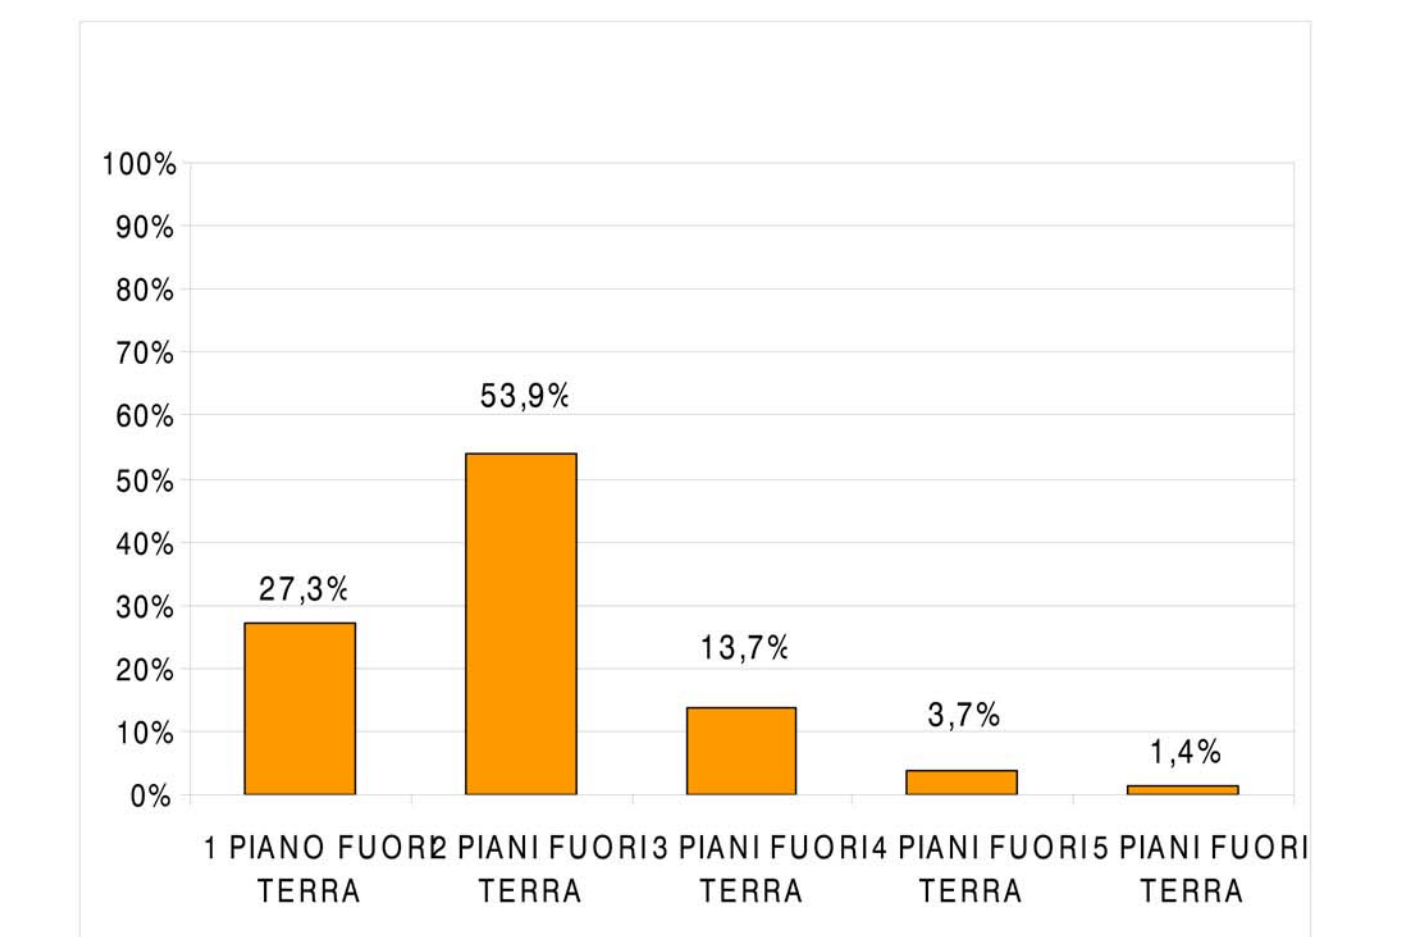

Comune di
Cesate
MUNICIPALITÀ INSPIRATA AL NUOVO COMUNE

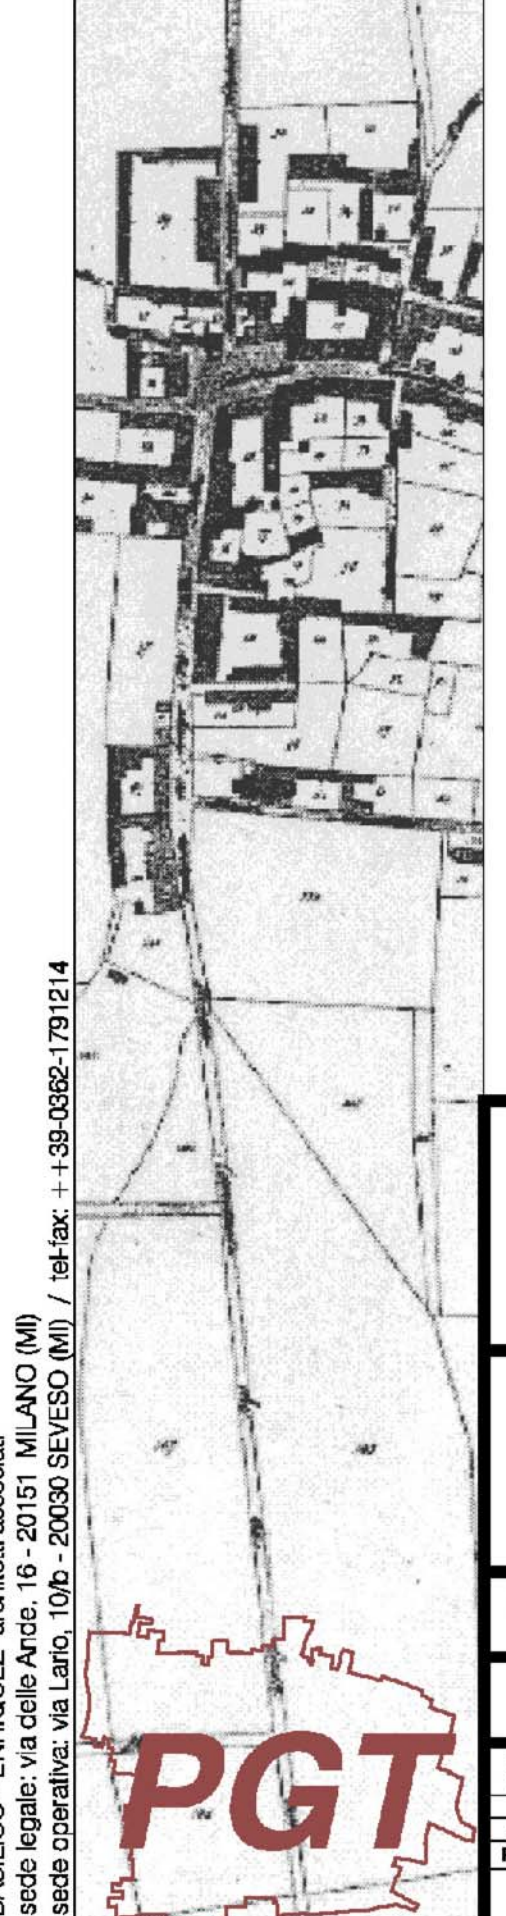

Progetto: **PIANO DI GOVERNO DEL TERRITORIO**

Quadro conoscitivo

Titolo Elaborato: **USO DEL SUOLO - MAPPATURA DELLE ALTEZZE DEI FABBRICATI**

Data: Ottobre 2008 N° elaborato

Scala: 1:5000 **P 08**

REV	Data	Descrizione
3		
2		
1		
0		

PGT

RIPRODUZIONE VIETATA - AI SENSI DI LEGGE E REGOLAMENTAZIONE VIETATO RIPRODURRE O COMUNICARE A TERZI IL CONTENUTO DEL PRESENTE DISEGNO

BASILICO - ENRIQUEZ architetti associati
 sede legale: Via delle Arce, 16 - 20151 MILANO (MI)
 sede operativa: via Lario, 10b - 20090 SEVESO (MI) / tel-fax: +39-0362-7791214