



CASCINA SELVA

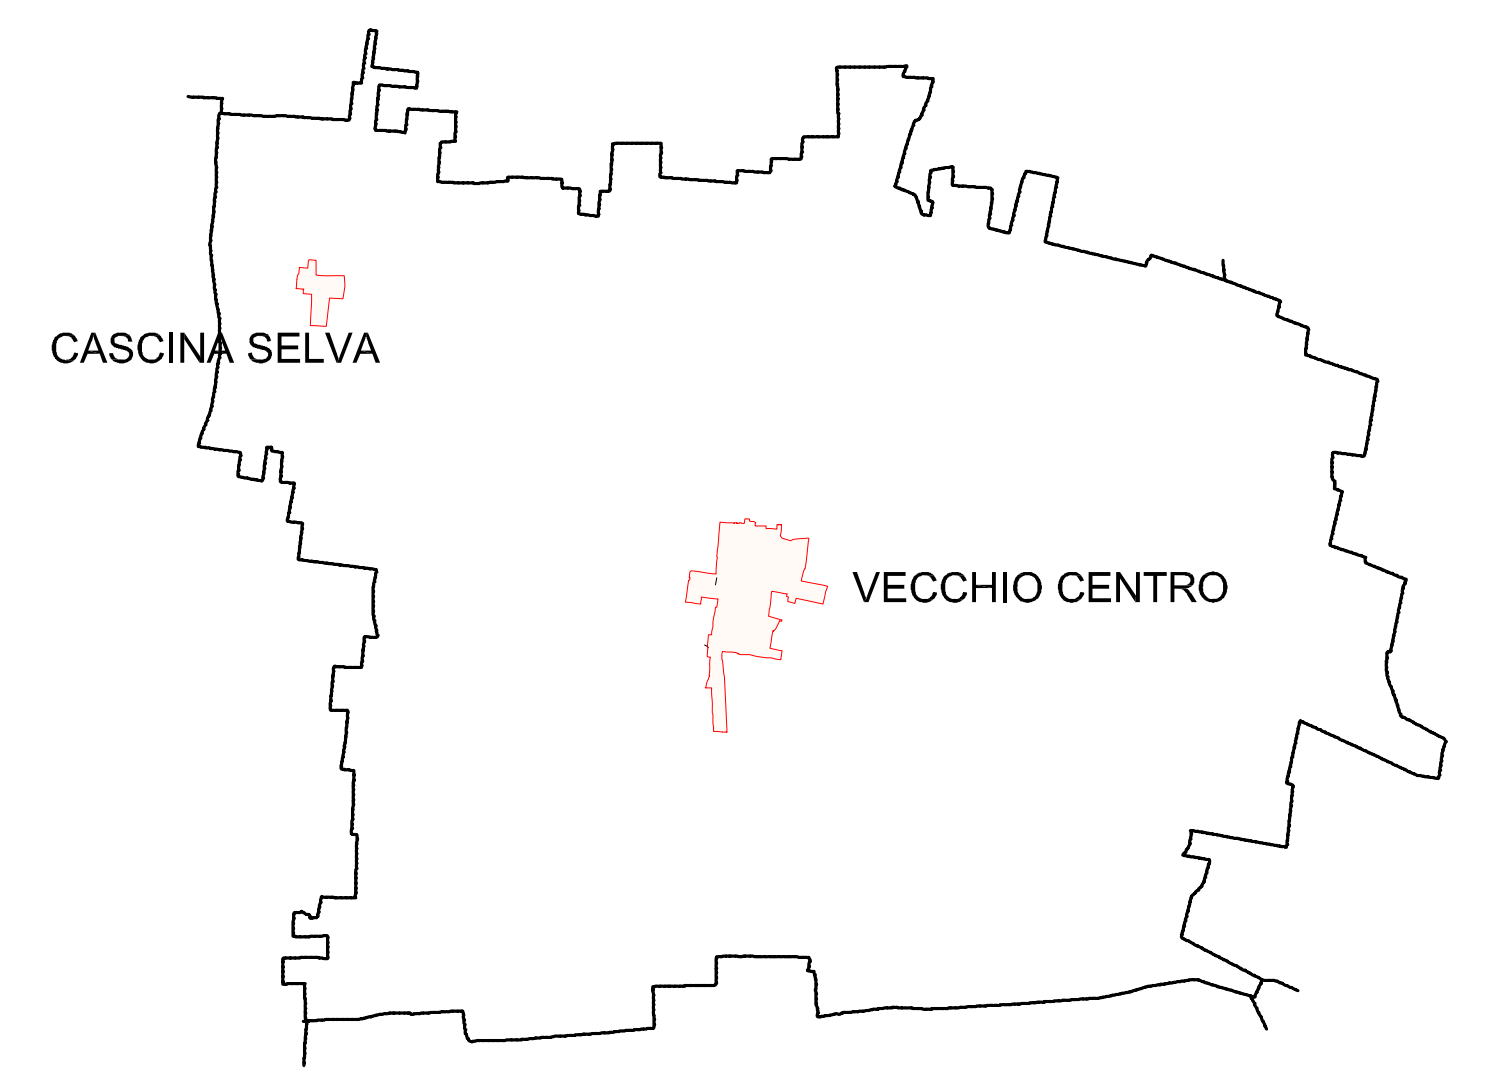

CASCINA SELVA

VECCHIO CENTRO

- LEGENDA**
- PERIMETRO CENTRO STORICO
 - SUDDIVISIONE CORTI
 - ① N° CORTILE
 - A FABBRICATO

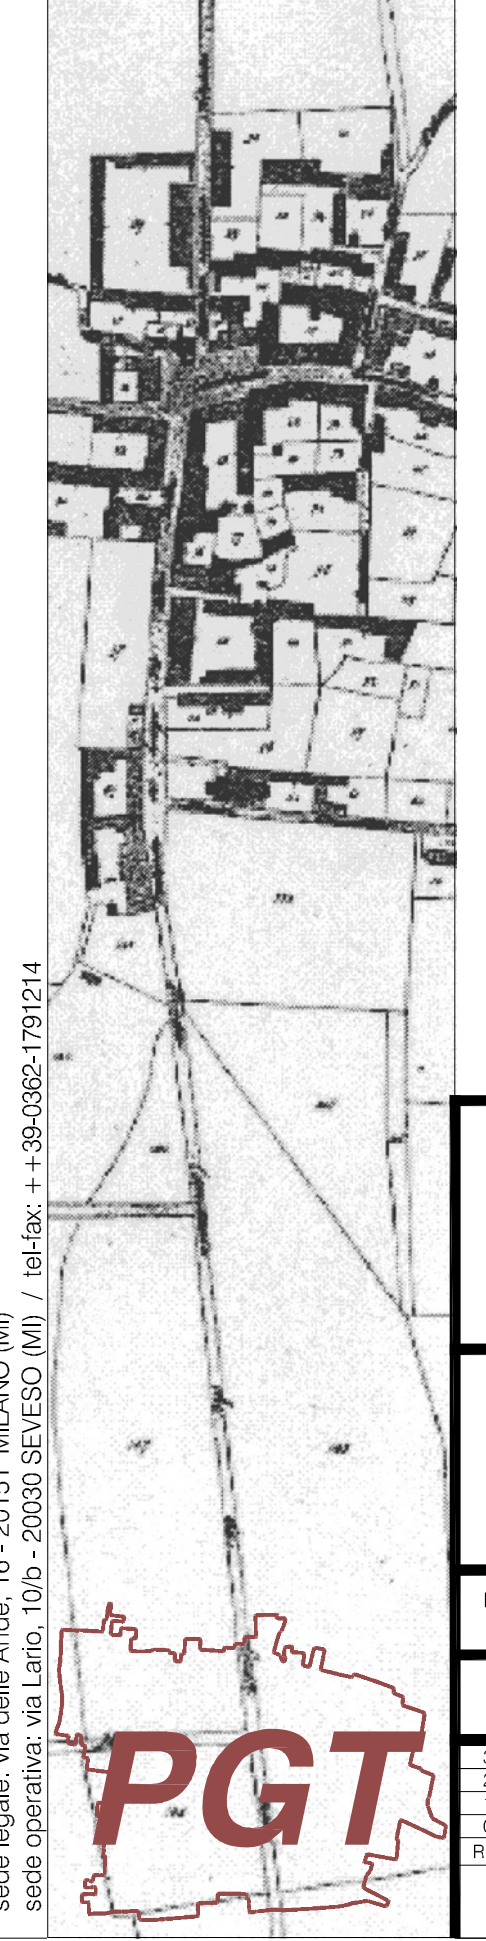

Progetto: PIANO DI GOVERNO DEL TERRITORIO	
QUADRO URBANISTICO	
Titolo Elaborato: RILIEVO DEI FABBRICATI NELLA CINTA STORICA	
Data: Dicembre 2008	N° elaborato
Scala: 1:1.000	P18a
3	
2	
1	
0	Descrizione
REV.	Descrizione

BASILICO - ENRIQUETZ, architetti associati
 sede legale: via delle Ance, 16 - 20151 MILANO (MI)
 sede operativa: via Lario, 10/B - 20030 SEVESO (MI) / tel/fax: +39-0362-7391214



RIPRODUZIONE VIETATA - IN SENSO DELLA LEGGE N° 109/1976 (RIFORMA DEL DIRITTO D'AUTORE) È PROIBITO RIPRODURRE O COMUNICARE A TERZI IL CONTENUTO DEL PRESENTE DISEGNO.