



CASCINA SELVA

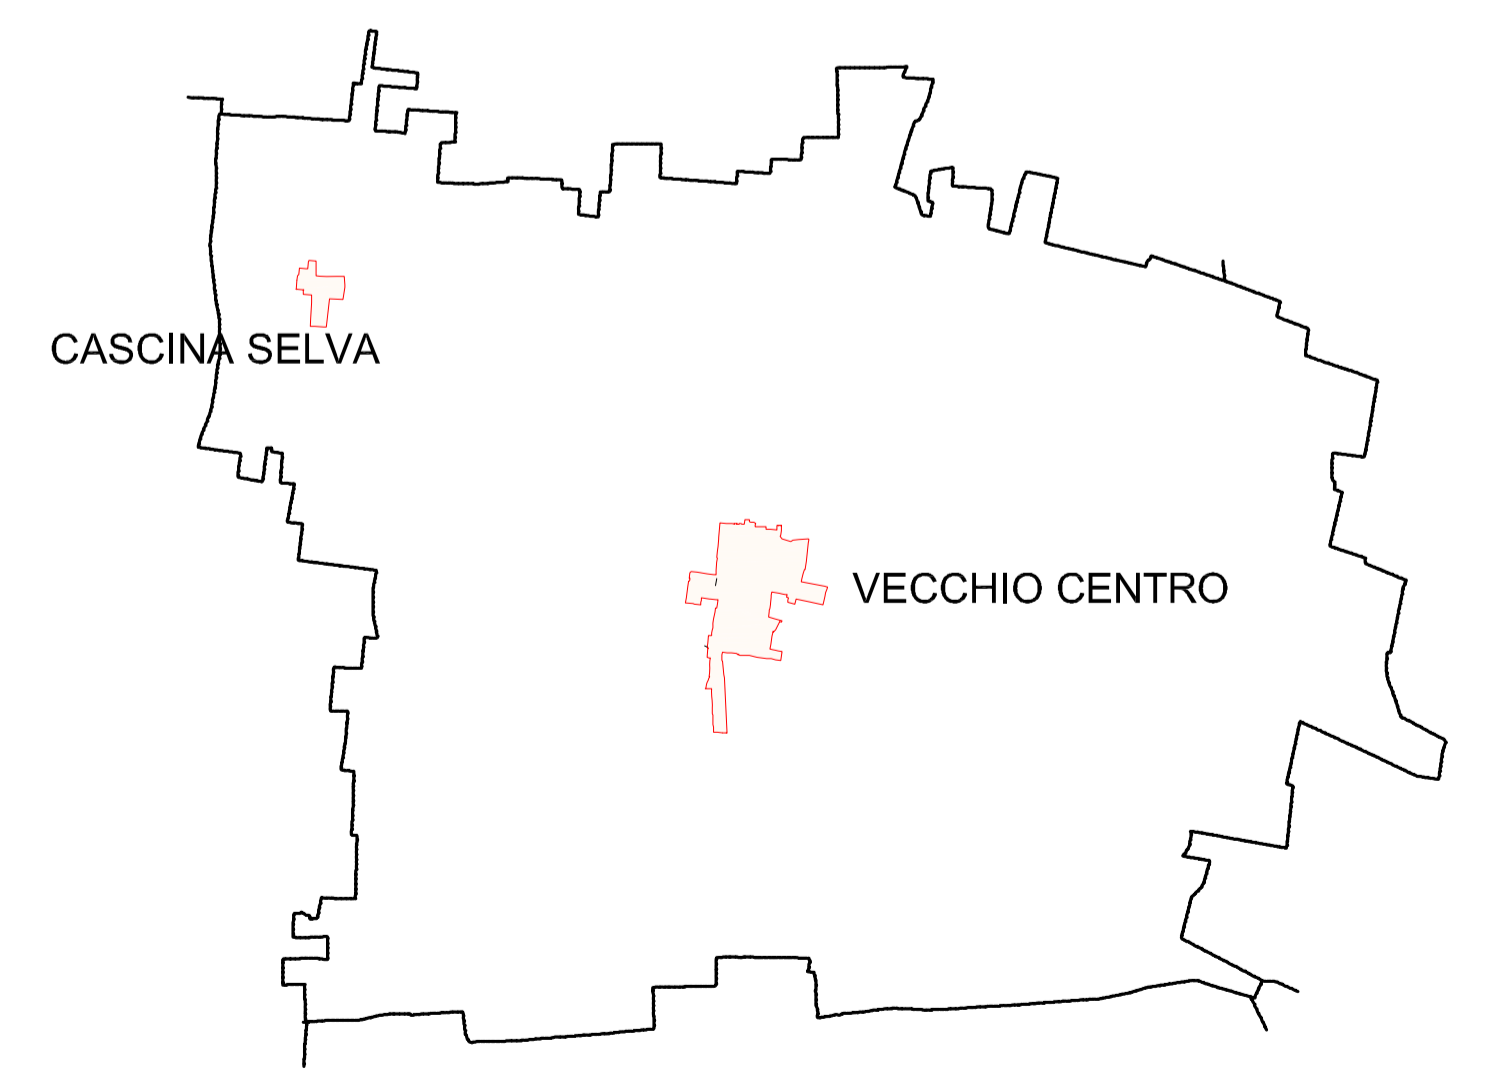

CASCINA SELVA

LEGENDA

- PERIMETRO CENTRO STORICO
- SUDDIVISIONE CORTI
- ① N° CORTILE
- A FABBRICATO
- BARACCHE, ACCESSORI, BOX, MAGAZZINI E DEPOSITI
- EDIFICI
- FENILI NON OCCUPATI DA RESIDENZA
- FENILI TRASFORMATI IN RESIDENZA
- RUDERI
- SUPERFEZZIONI

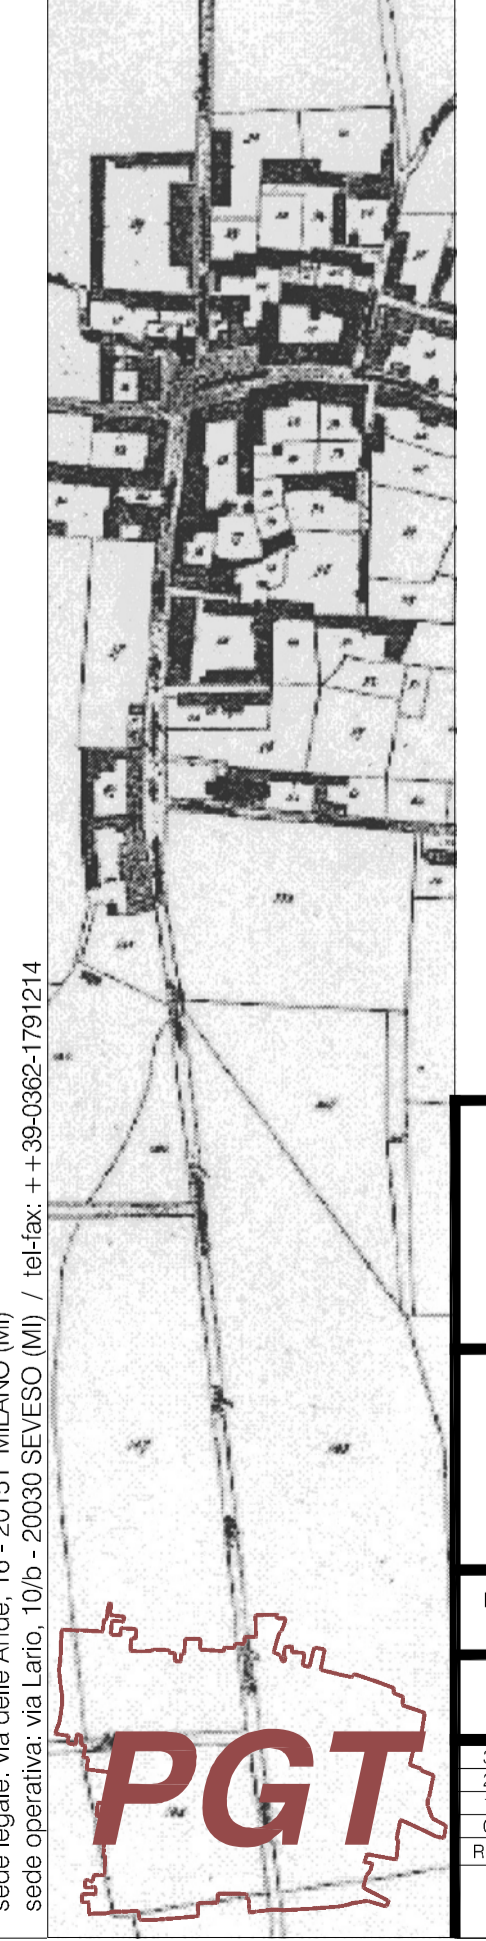

Progetto: PIANO DI GOVERNO DEL TERRITORIO																
QUADRO URBANISTICO																
Titolo Elaborato: IDENTIFICAZIONE DEI MANUFATTI ESISTENTI NEL CENTRO STORICO																
Data: Dicembre 2008	N° elaborato: P18b															
Scala: 1:1.000																
<table border="1"> <thead> <tr> <th>REV.</th> <th>Data</th> <th>Descrizione</th> </tr> </thead> <tbody> <tr> <td>0</td> <td></td> <td>emissione</td> </tr> <tr> <td>1</td> <td></td> <td></td> </tr> <tr> <td>2</td> <td></td> <td></td> </tr> <tr> <td>3</td> <td></td> <td></td> </tr> </tbody> </table>		REV.	Data	Descrizione	0		emissione	1			2			3		
REV.	Data	Descrizione														
0		emissione														
1																
2																
3																

BASILICO - ENRIQUETZ, architetti associati
 sede legale: via delle Ance, 16 - 20151 MILANO (MI)
 sede operativa: via Lario, 10/b - 20030 SEVESO (MI) / tel/fax: +39-0362-7391214



RIPRODUZIONE VIETATA - AI SENSI DELLA LEGGE N° 109/1976, È PROIBITO RIPRODURRE, VETUSTO O COMUNICARE A TERZI, CONTENUTO DEL PRESENTE DISEGNO.