



CASCINA SELVA

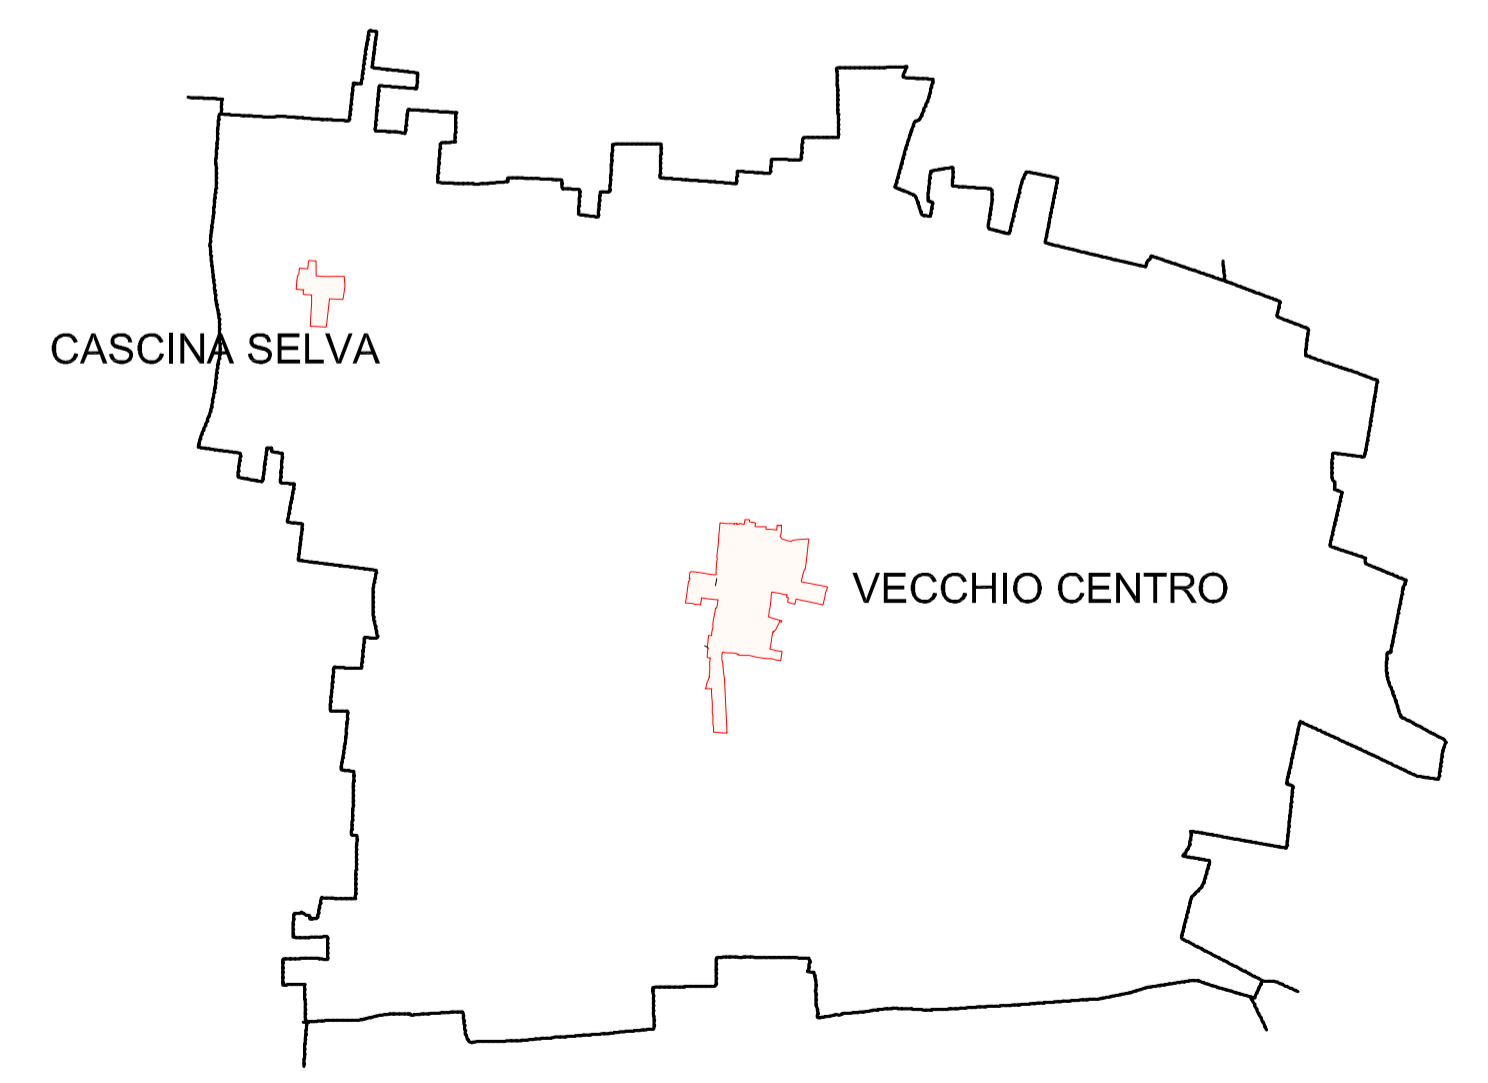

CASCINA SELVA

VECCHIO CENTRO

- LEGENDA**
- PERIMETRO CENTRO STORICO
 - SUDDIVISIONE CORTI
 - B STATO DI CONSERVAZIONE BUONO
 - M STATO DI CONSERVAZIONE MEDIOCRE
 - S STATO DI CONSERVAZIONE SCADENTE

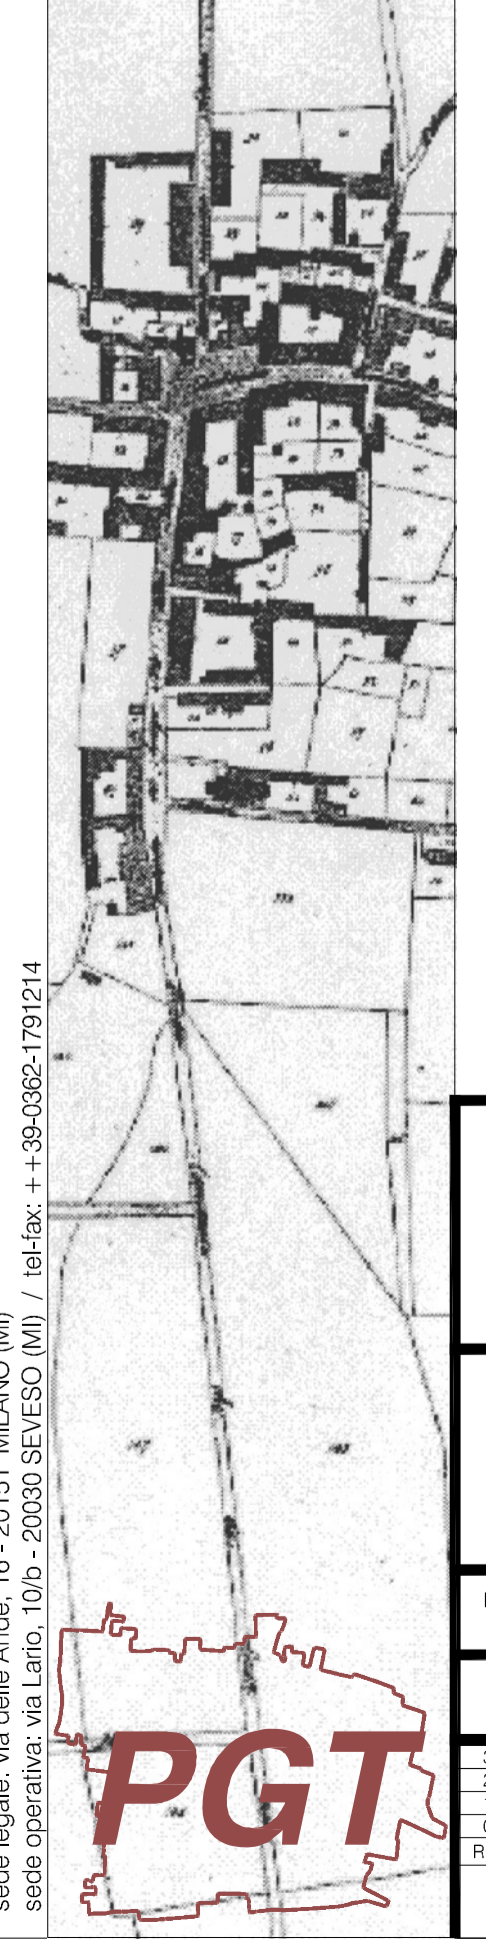

Progetto: PIANO DI GOVERNO DEL TERRITORIO	
QUADRO URBANISTICO	
Titolo Elaborato: RILIEVO DEI FABBRICATI NELLA CINTA STORICA	
STATO DI CONSERVAZIONE DEGLI EDIFICI	
Data: Dicembre 2008	N° elaborato
Scala: 1:1.000	P18c
3	
2	
1	
0	REV. Data Descrizione
REV.	

BASILICO - ENRIQUETZ, architetti associati
 sede legale: via delle Ance, 16 - 20151 MILANO (MI)
 sede operativa: via Lario, 10/B - 20030 SEVESO (MI) / tel/fax: ++39-0362-7391214



RIPRODUZIONE VIETATA - AI SENSI DELLA LEGGE N° 109/1997, È PROIBITO RIPRODURRE O COMUNICARE A TERZI IL CONTENUTO DEL PRESENTE DISEGNO.