


CASCINA SELVA

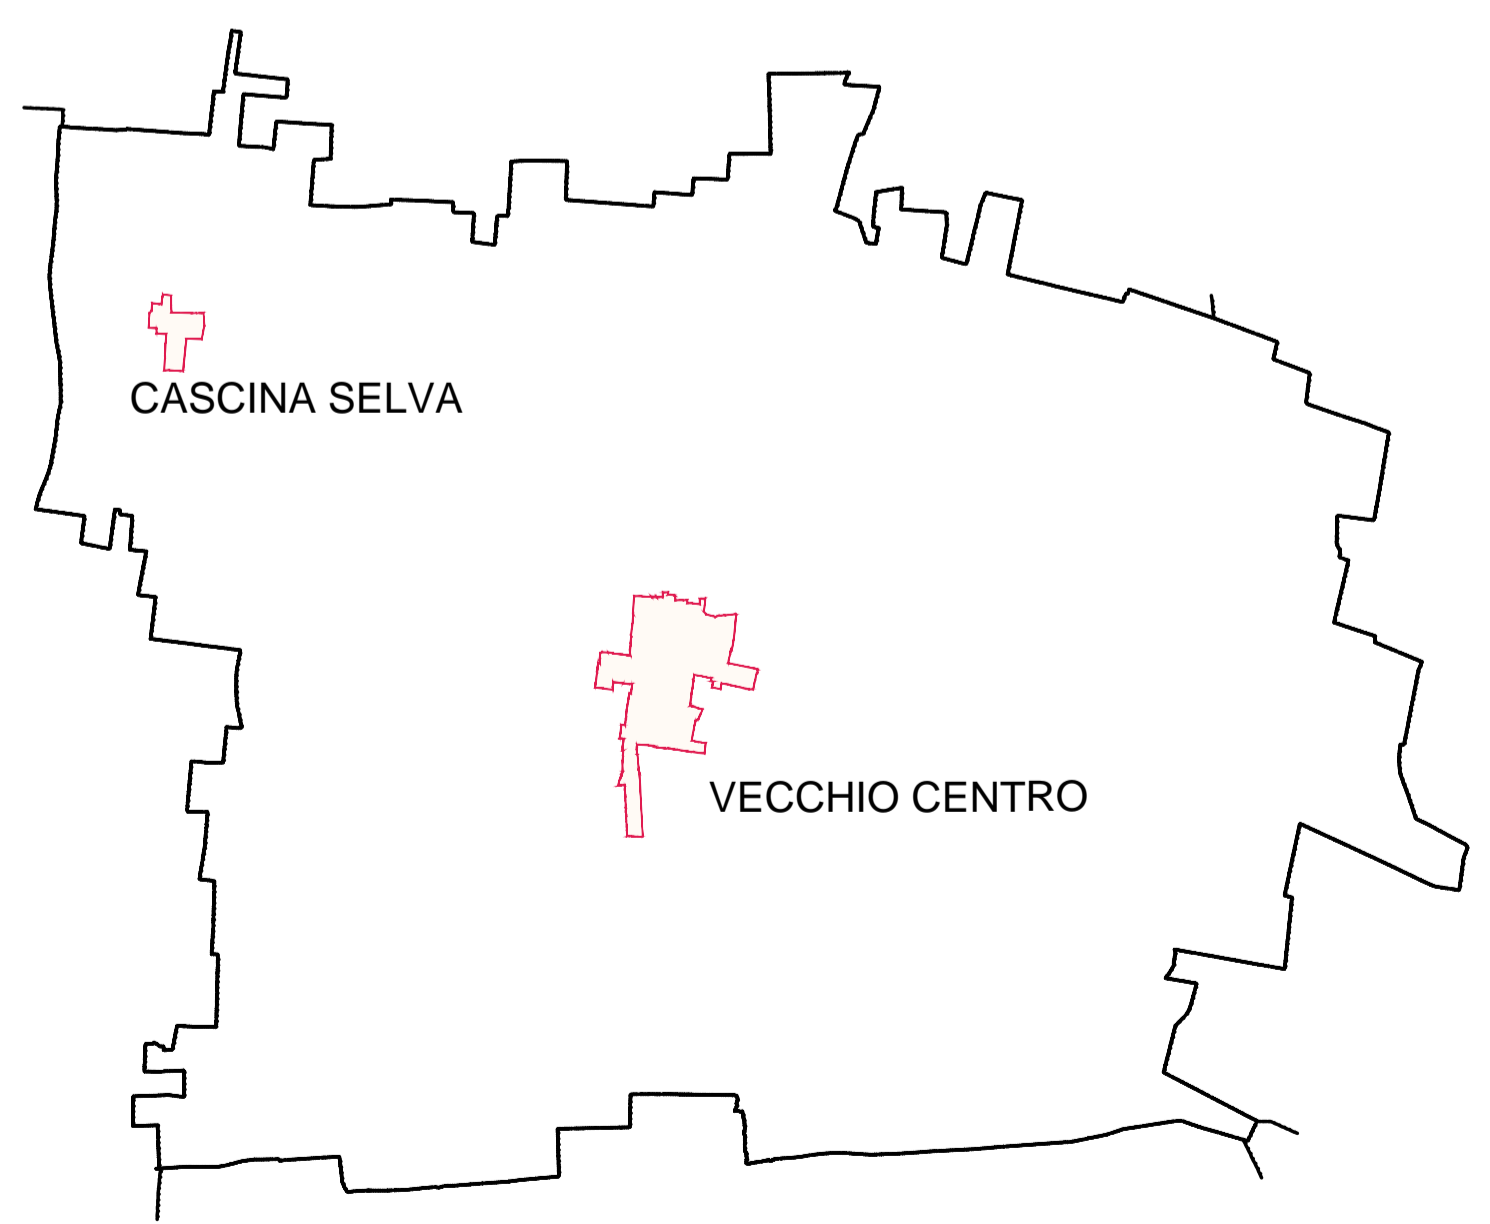

LEGGENDA

- PERIMETRO CENTRO STORICO - NUCLEO DI ANTICA FORMAZIONE
- INTERVENTI/PIANI ATTUATIVI IN ESECUZIONE

- TESSUTO STORICO**
 - EDIFICIO DI VALORE MONUMENTALE
 - EDIFICIO DI PREGIO
 - AMBITO DI RIQUALIFICAZIONE URBANA
 - MANUFATTI PRECARI
- TESSUTO DI CARATTERE MODERNO**
 - TESSUTO DI RECENTE COSTRUZIONE
- INDIRIZZI MORFOLOGICI**
 - AREA PUBBLICA O TRATTO STRADALE DI CERNIERA TRA I PERCORSI E LE ATTREZZATURE DI USO PUBBLICO, DA RIQUALIFICARE
 - * UNITA' DI PARTICOLARE RILEVANZA ARCHITETTONICA ED URBANA DA SALVAGUARDARE
 - ALLINEAMENTO EDILIZIO URBANO DA MANTENERE (CORTINA EDILIZIA)
 - NODI DELLO SPAZIO PUBBLICO
 - PERCORSO PEDONALE PUBBLICO E/O PRIVATO DI INTERESSE GENERALE, STORICO E AMBIENTALE
 - PERCORSO PEDONALE VEICOLARE PUBBLICO DI INTERESSE STORICO

Comune di **Cesate**
 MEDAGLIA D'ORO AL VALORE CIVILE

Progetto: PIANO DI GOVERNO DEL TERRITORIO PIANO DELLE REGOLE	Titolo Elaborato: NUCLEO DI ANTICA FORMAZIONE	
Data: Gennaio 2016	N° elaborato: PR1	
Scala: 1:5.000		

PATRICK ENRIQUEZ architetto
 sede legale: via delle Ande, 16 - 20151 MILANO (MI)
 sede operativa: via Rubens, 20 - 20148 MILANO (MI)

RIPRODUZIONE VIETATA - AI SENSI DI LEGGE È RIGOROSAMENTE VIETATO RIPRODURRE O COMUNICARE A TERZO IL CONTENUTO DEL PRESENTE DISEGNO