

SOLARO

D/

SOLARO


COMUNE

LIMBIATE


LEGENDA

Rete Fognaria

- FOGNATURA
- COLLETORE CONSORTILE
- FLUSSI
- CHIUSINI
- CADITOIE
- AMBITO COMUNALE
- CONFINI COMUNALE

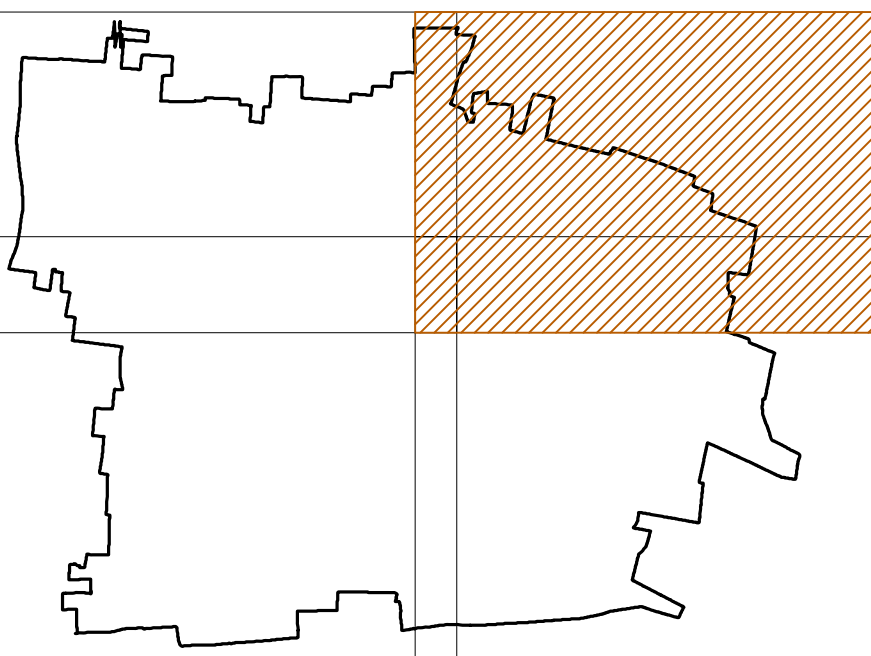

Comune di
Cesate
Municipal Community of Valore Ceres

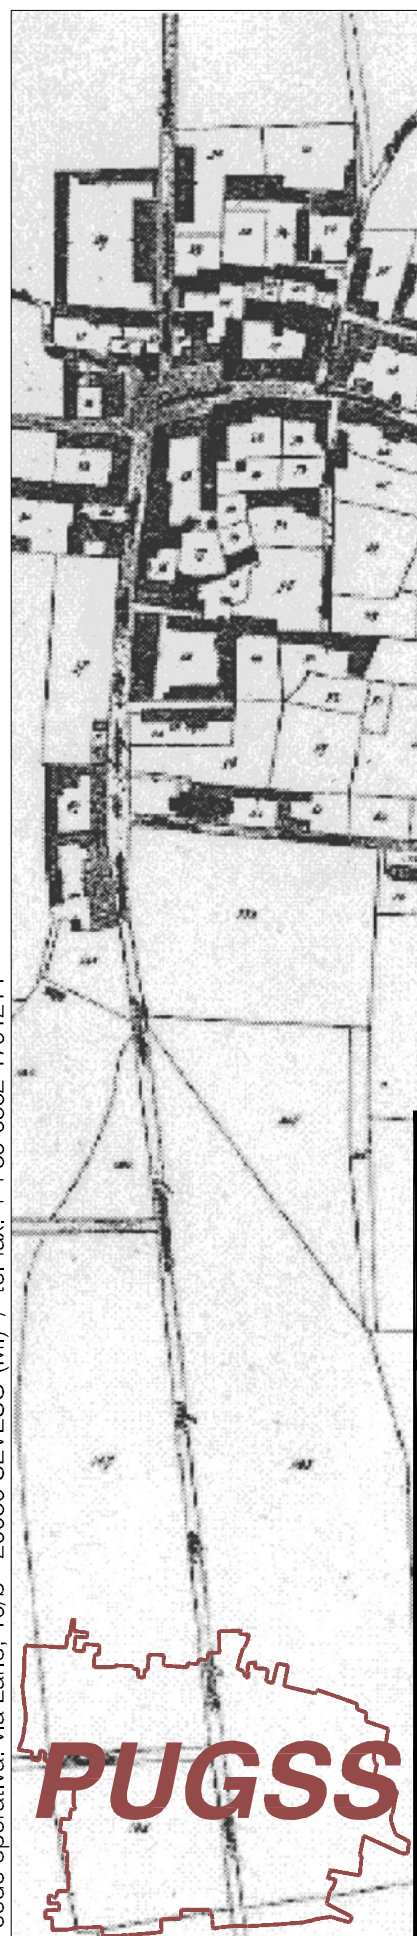

Progetto: **PIANO URBANO GENERALE DEI SERVIZI
NEL SOTTOSUOLO**

Redatto da:
**RETE FOGNARIA
QUADRANTI**

Data: **Febbraio 2009**

N° elaborato

Scala: **1:2000**

R02c



BUSIADO - ENBRUAZ - architetto associati
Spazio Operativo: Via Lario, 10/12 - 20030 SEVESO (MI) - Tel. 02/58.02.05.1/2/3/4

Il presente documento è di proprietà esclusiva del Comune di Cesate e non può essere utilizzato per scopi diversi da quelli per i quali è stato elaborato.
Il presente documento è di proprietà esclusiva del Comune di Cesate e non può essere utilizzato per scopi diversi da quelli per i quali è stato elaborato.