



- LEGENDA**
Rete Fognaria
- FOGNATURA
 - COLLETTORE CONSORTILE
 - FLUSSI
 - CHUSINI
 - CADITOIE
 - AMBITO COMUNALE
 - CONFINI COMUNALE

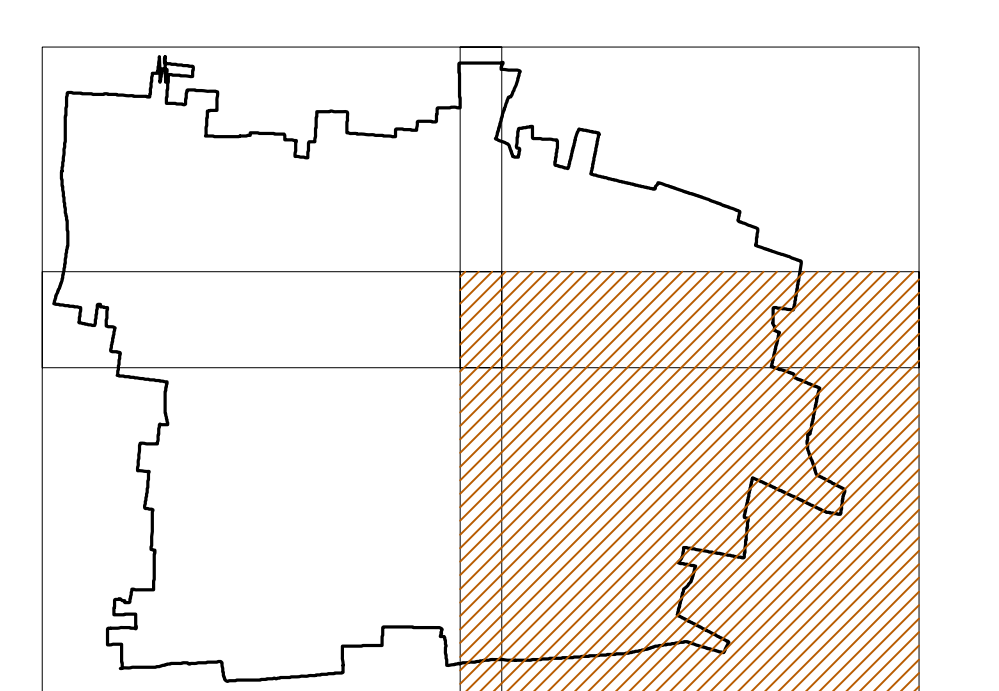

COMUNE DI LIMBIATE

COMUNE DI SENAGO

DI GARBAGNATE

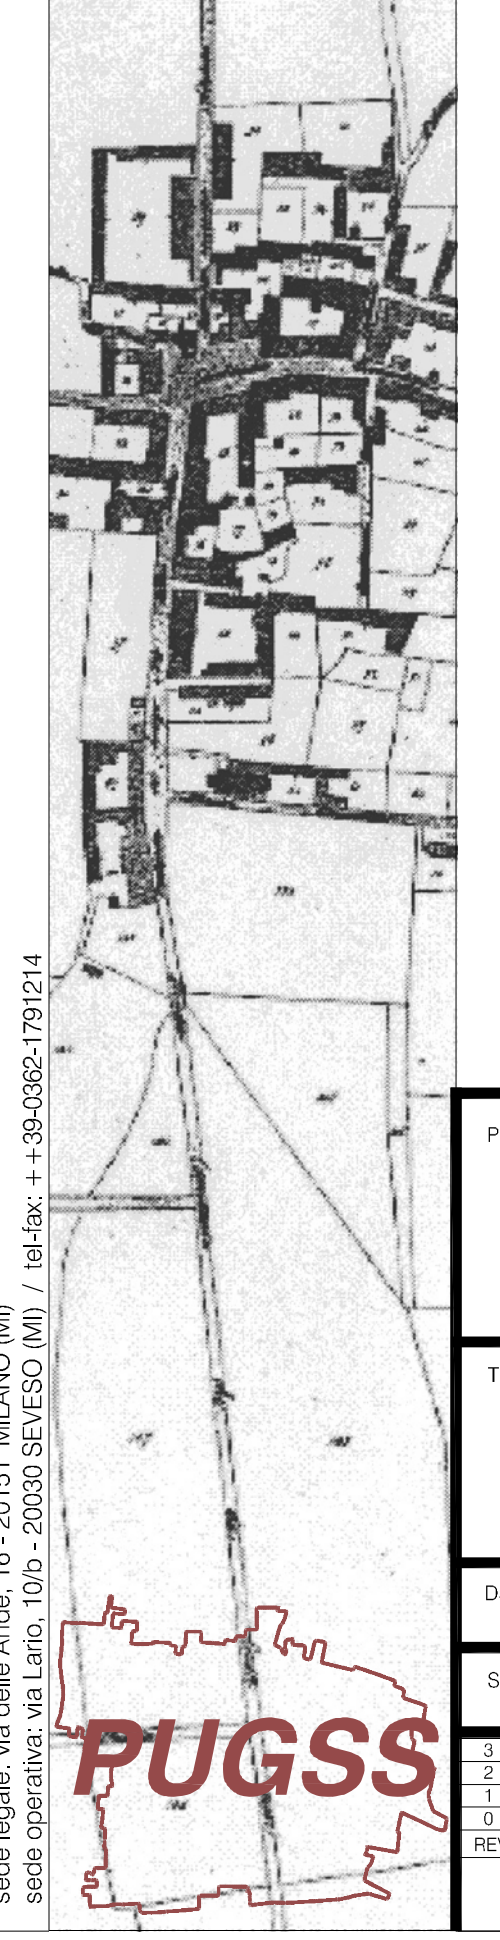

Progetto: PIANO URBANO GENERALE DEI SERVIZI NEL SOTTOSUOLO	
Rete: RETE FOGNARIA QUADRANTI	
Data: Febbraio 2009	N° elaborati:
Scala: 1:2000	R02d

BASILICO - ENRIQUEZ, autore incaricato
 BORDIGNONI - VALLINO, TESTA - ZAPPALÀ, 2009/02/15/14