


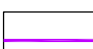









LEGENDA

Rete Gas metano

-  TUBAZIONI ALTA PRESSIONE SNAM
-  TUBAZIONI BASSA PRESSIONE
-  TUBAZIONI MEDIA PRESSIONE
-  RETE SNAM
-  ALIMENTATORI
-  SARACINESCHE INTERRATE
-  SARACINESCHE IN CAMERETTA
-  GIUNTI DIELETRICI
-  AMBITO COMUNALE
-  CONFINE COMUNALE

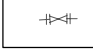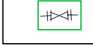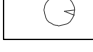

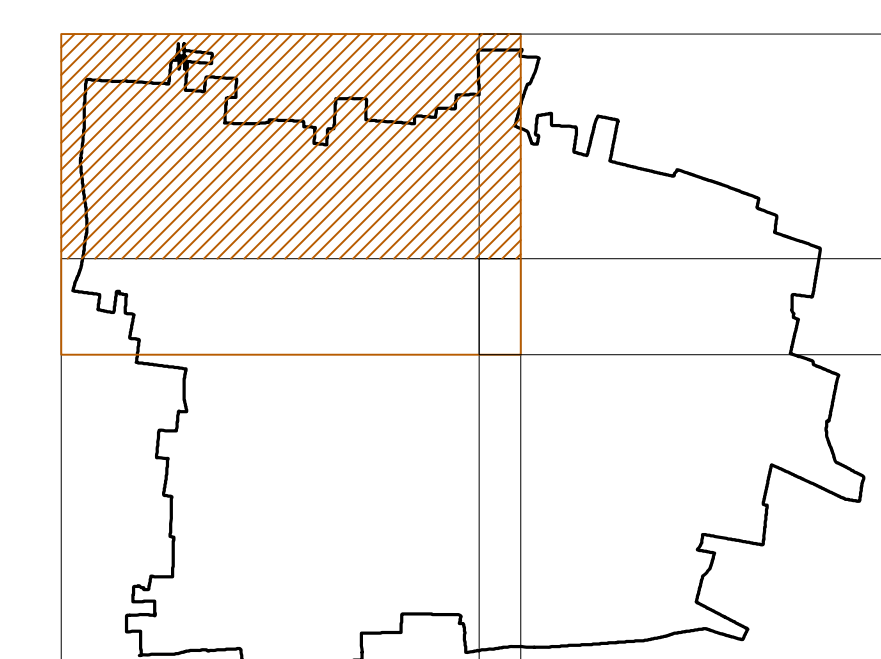Comune di
Cesate
Milano



BASI CO. CARNOZZI - SERVIZIO PROGETTAZIONE
Sede legale: via della Arca, 18 - 20151 MILANO (MI)
Sede operativa: via Lario, 1352 - 20133 Sesto San Giovanni (MI) - Tel. +39 02 57471214

Progetto: PIANO URBANO GENERALE DEI SERVIZI
NEL SOTTOSUOLO

Titolo Urbanistico: RETE GAS METANO
QUADRANTI

Data: Febbraio 2009

Scala: 1:2000

N° albumato

R03b



Autore	
Disegnato	
Verificato	
Approvato	
Redatto	
Descrizione	

REPLICAZIONE: VERBA - ALTERNATIVE LEGGE DI PROTEZIONE DEL DOTTORATO DI RICERCA O COMUNICARE A TITOLI COVENUTO
DEL PRESSIONE SNAM

COMUNE

DI

SOLARO

COMUNE

COMUNE DI SOLARO

COMUNE DI CARONNO PERTUSELLA

PERTUSELLA