


MUNICIPIO  
Piano terreno  
(disegno fuori  
scala)

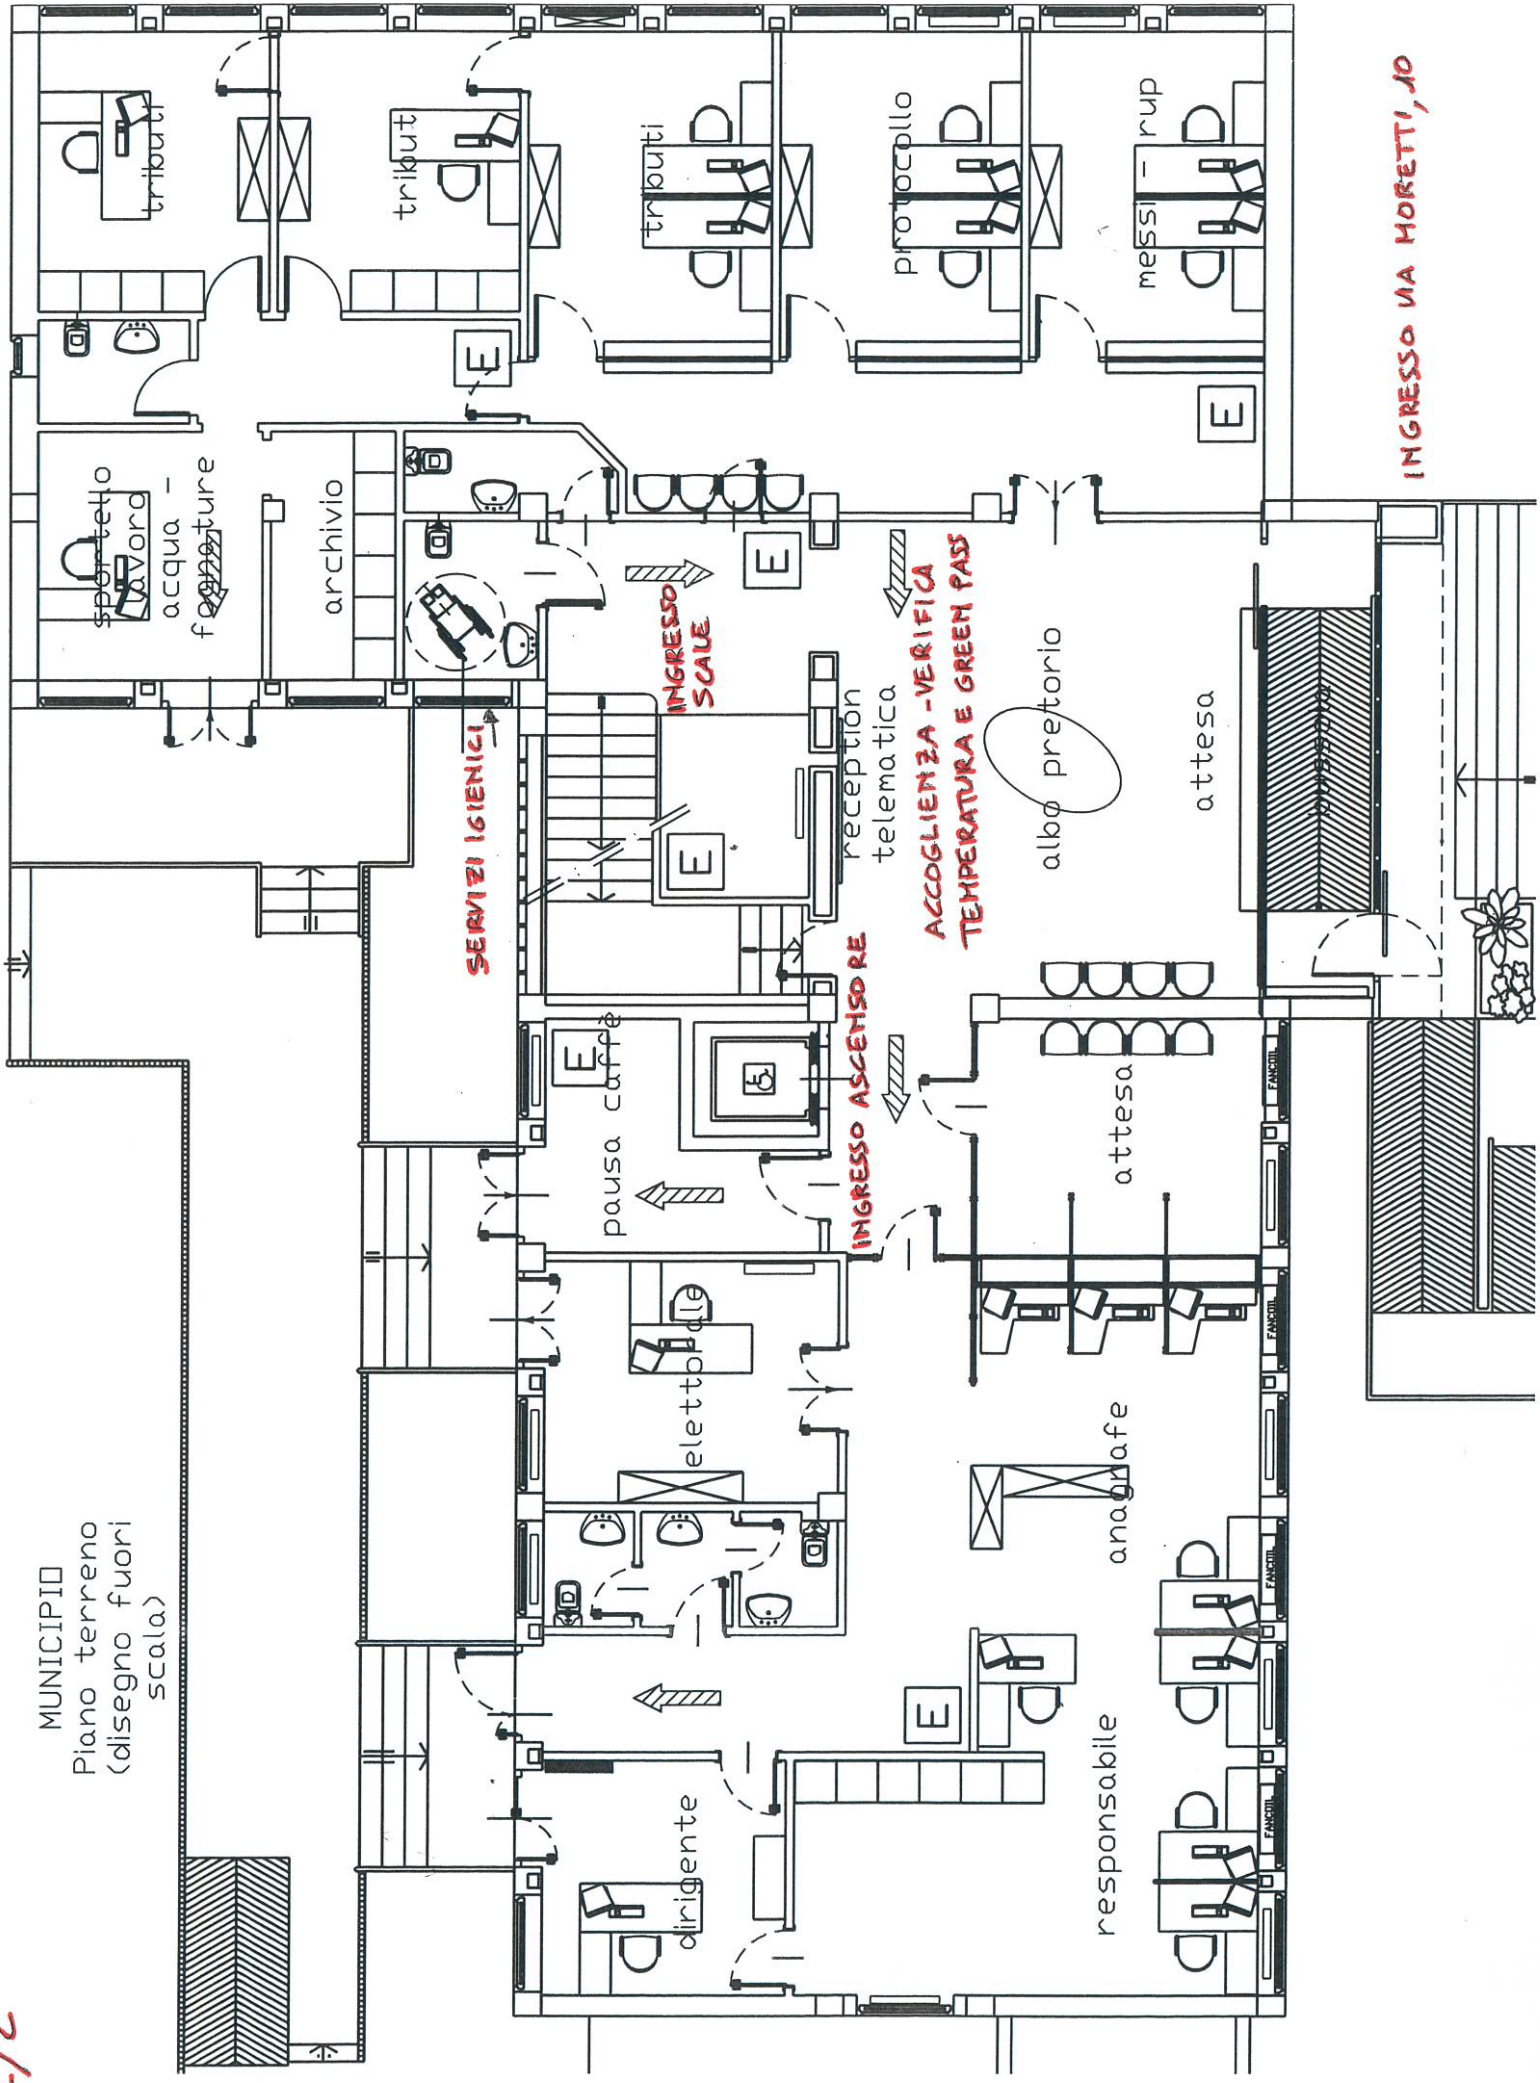

INGRESSO VIA MORETTI, 10

SERVIZI IGIENICI

INGRESSO SCALE

INGRESSO ASCENSORE

ACCOGLIENZA - VERIFICA TEMPERATURA E GREEN PASS

tributi

tributi

tributi

protocollo

messi-rup

spogliatoio  
acqua-forniture

archivio

albo pretorio

attesa

reception telematica

pausa caffè

elettrotele

dirigente

responsabile

anagrafe

attesa

FANCIULLI

FANCIULLI

FANCIULLI

FANCIULLI

E

E

E

E

E

E

E

E

E

E