

Legenda

Confine comunale

Piani attuativi

Piano attuativo convenzionato (Via Romanò 31)

Attuazione AT


- Attuato/in itinere
- Parzialmente attuato
- Convenzionati ma non avviati
- Convenzionati in realizzazione
- Non attuato
- * AT derivati dal PGT 2014

Attuazione Aree di compensazione

- Attuato
- In realizzazione
- Non attuato

Attuazione dei Servizi

- Attuato
- In realizzazione
- Non attuato

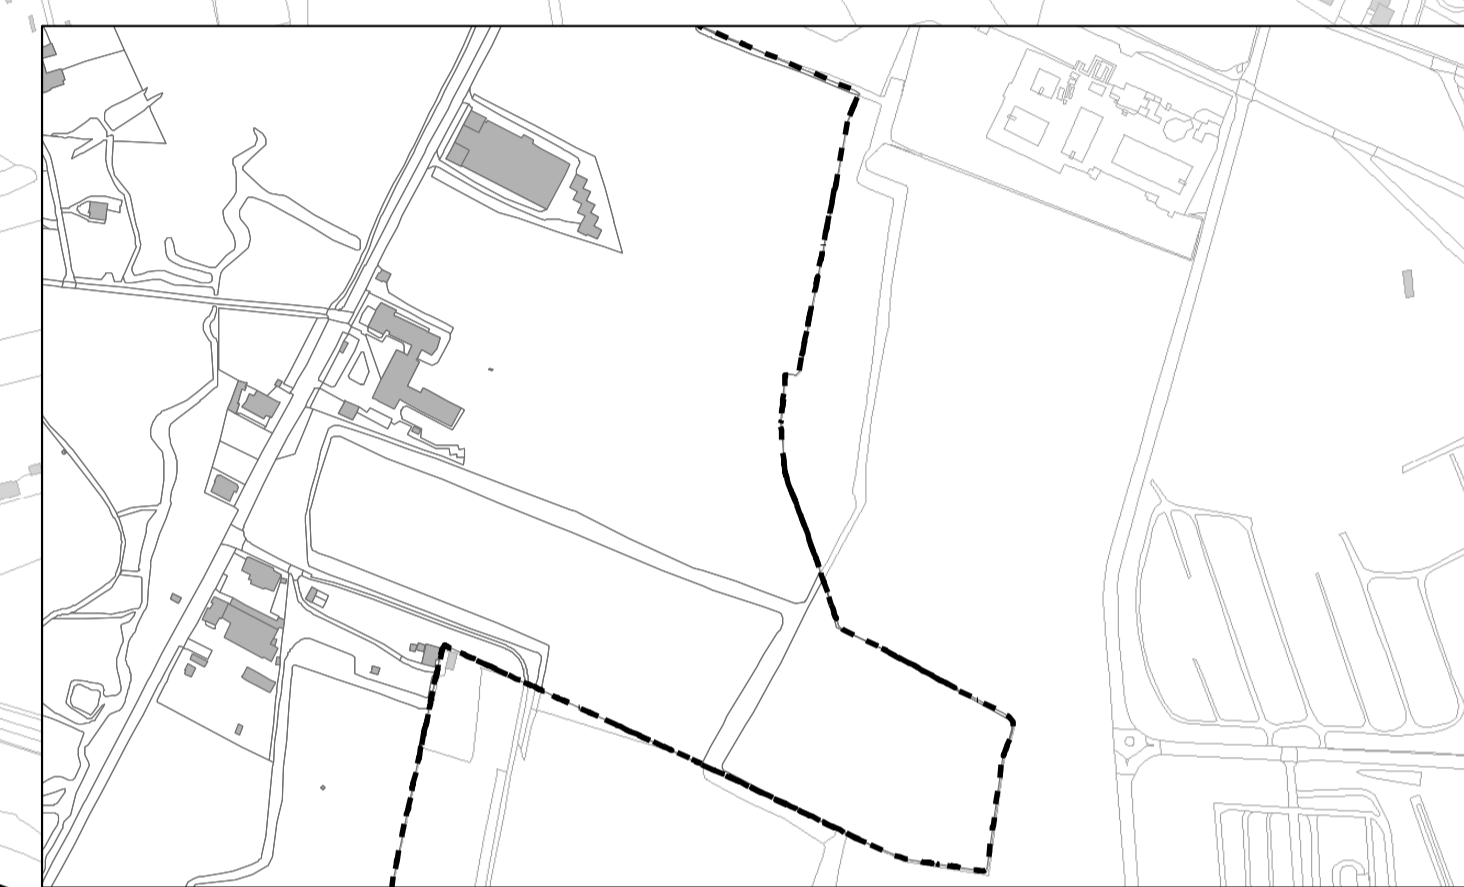

Città metropolitana di Milano
Comune di Cesate



P.G.T.

Piano di Governo del Territorio
Variante generale ai sensi della L.R. 12/05 e s.m.i.

DDP - Documento di Piano
Attuazione del PGT vigente
Febbraio 2024

DDP.01
1 : 5.000

Il Sindaco
Roberto Vumbaca.....

L'Assessore all'Urbanistica
Gianantonio Borroni.....

Il Segretario generale
Dott. Andrea Fiorella.....

Il RUP
Geom. Roberto Sinelli.....

Adottato con Delibera del C.C. n. 29 del 29.09.2023
Pubblicato sul BURL n. 41 del 11.10.2023
Approvato con Delibera del C.C. n. del
Pubblicato sul BURL n. del

Gruppo di lavoro

Arch. Paolo Favole
Arch. Alessandro Oliveri
Arch. Alessio Pennè

0 125 250 500 750 1.000 Metri

