

Legenda

Confine comunale

Aree e beni non soggetti a trasformazione urbanistica

- Ambiti agricoli di interesse strategico (P.T.M. Milano)
- P.I.F. Aree boscate
- Aree di notevole interesse pubblico
- RER (Rete ecologica regionale) Elementi di primo livello
- API - Aree prioritarie di intervento
- Zone speciali di conservazione
- Parchi regionali e nazionali
- Parchi naturali
- Fascia di rispetto cimiteriale
- Aree soggette a vincolo idrogeologico
- Beni tutelati (ex Legge 1089/1939 - D. Lgs 42/2004 e s.m.i.)
1 - Chiesa dei SS. Alessandro e Martino
2 - Chiesa di S. Maria delle Grazie
- Infrastrutture**
- Elettrodotti
- Distanza di prima approssimazione elettrodotto (132 kV - 22 m)
- Fascia di rispetto della ferrovia (30 m)

Indagini geognostiche

- Pozzi pubblici (fonte Geoportale Lombardia)
- Limite di rispetto pozzi pubblici (200 m)

Corsi d'acqua


- Fiumi e torrenti
- Area di rispetto dei corsi d'acqua

Beni di interesse storico (P.T.M. Milano)

- Insediamenti rurali
- Architettura civile non residenziale
- Architettura civile residenziale
- Architettura religiosa

Altri elementi tutelati

- Alberi monumentali

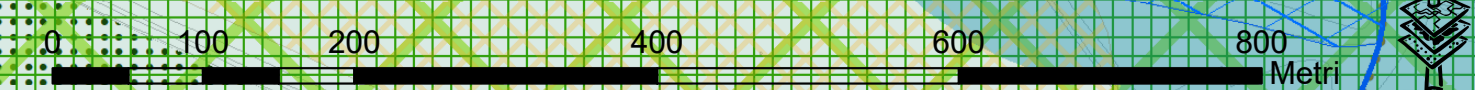

Città metropolitana di Milano
Comune di Cesate



P.G.T.

Piano di Governo del Territorio
Variante generale ai sensi della L.R. 12/05 e s.m.i.

DDP - Documento di Piano
Carta dei vincoli
Febbraio 2024

DDP.04
1 : 5.000

Il Sindaco
Roberto Vumbaca.....

L'Assessore all'Urbanistica
Gianantonio Borroni.....

Il Segretario generale
Dott. Andrea Fiorella.....

Il RUP
Geom. Roberto Sinelli.....

Adottato con Delibera del C.C. n. 29 del 29.09.2023
Pubblicato sul BURL n. 41 del 11.10.2023
Approvato con Delibera del C.C. n. del
Pubblicato sul BURL n. del

Gruppo di lavoro

Arch. Paolo Favole
Arch. Alessandro Oliveri
Arch. Alessio Pennè