


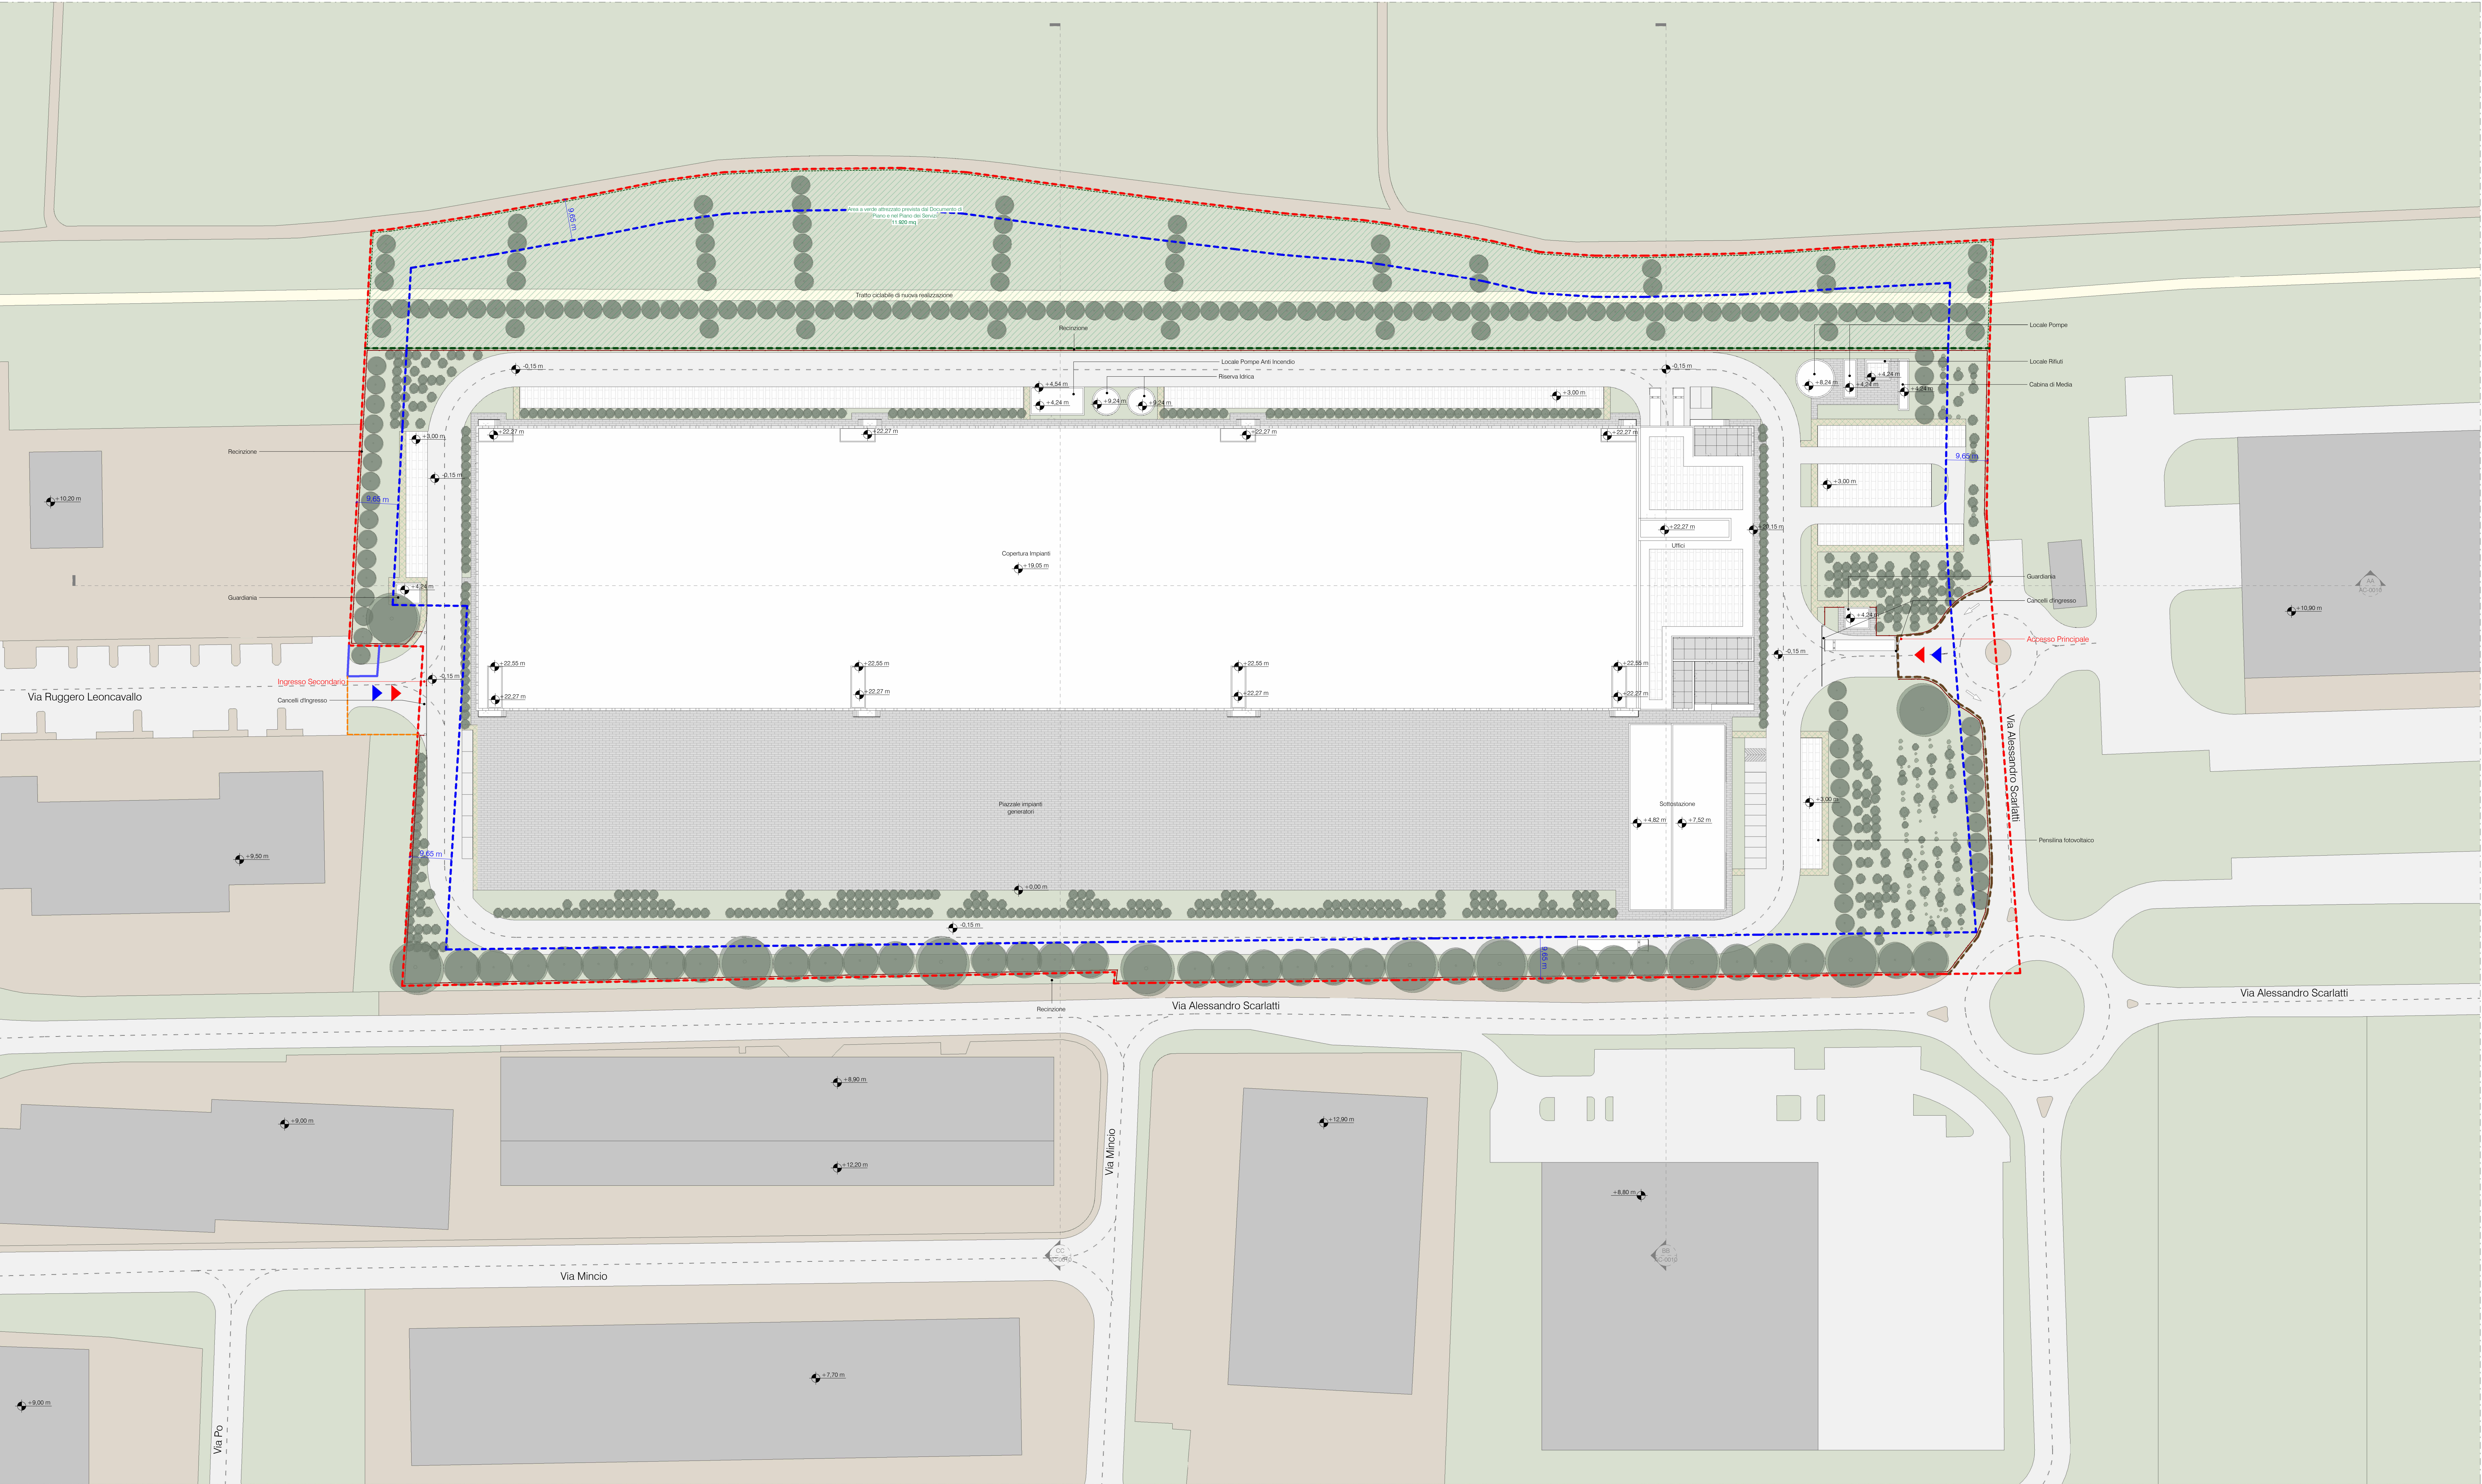



Stato di Progetto - Planimetria Generale
1:500

LEGENDA

- - - Limite di Piano Attuativo
- Limite aree in cessione a Nord
- - - Distanza da confine (min. 5 metri o metà dell'altezza dell'edificio 19.30/2=9.65 m)
- ▲ Accesso carrabile
- ▲ Accesso pedonale
- ⬇ Quota relativa (0.00 di progetto = 200,15 m slm)
- ⬇ Sezione
- Albero
- Macchia Boscata
- ▨ Area verde attrezzato
- Recinzione

LEGENDA

- Sup. attrezzature pubbliche in cessione
- Sup. stradali interne all'ambito già cedute
- - - Limite di Piano Attuativo
- - - Limite sup. attrezzature pubbliche in cessione
- - - Sup. stradali interne all'ambito già cedute
- Area in cessione aggiuntiva
- Area oggetto di intervento esterna all'ambito

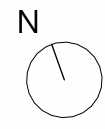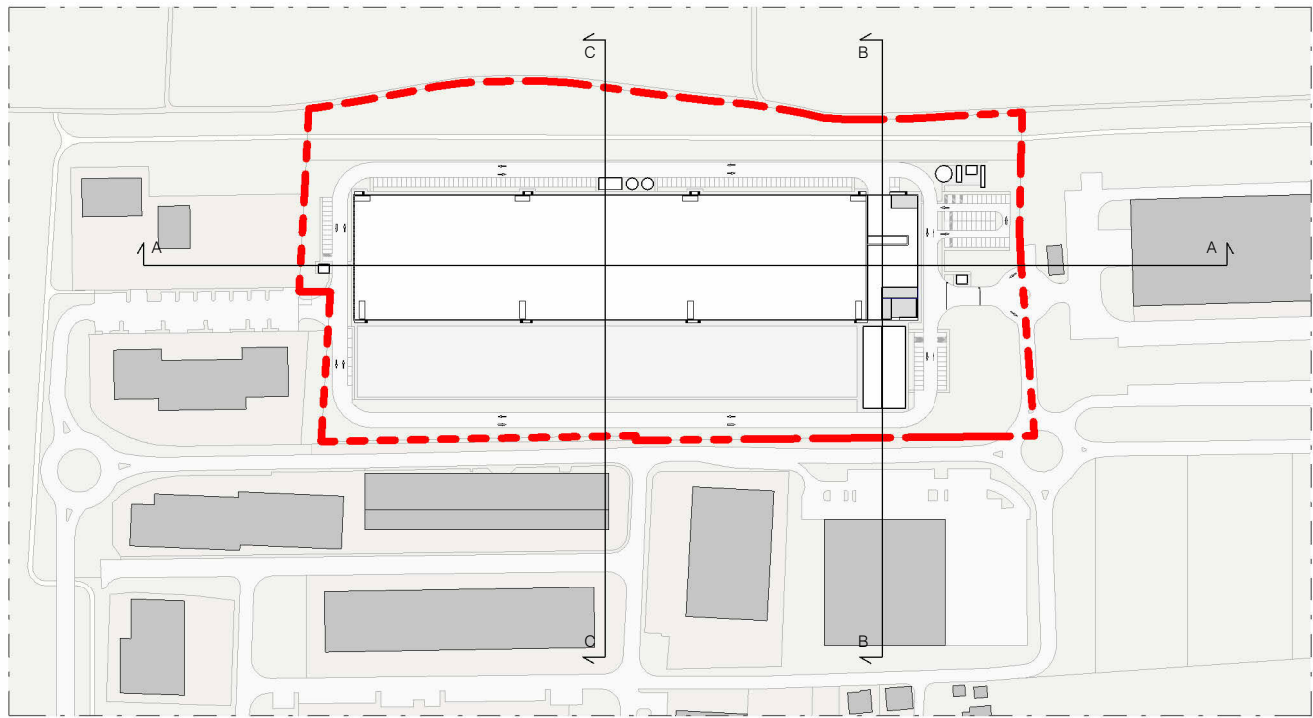

REV. DATA / DATA		DESCRIZIONE / DESCRIPTION	RICHIEDENTE	IL PROGETTISTA
a	03/06/2024	Integrazione Piano Attuativo		
b	26/06/2025	Integrazione Piano Attuativo		

L22

L22 è una divisione di Lombardini22 S.p.A.
Via Lombardini22, 2
I-20143 Milano, Italia
T+39 02 58 59 42 00
info@l22.it

20143 Milano, Italia
T+39 02 58 59 42 00
www.l22.it

Capitale sociale Euro 100.000 i.v.
C.F. 07.914.055500094 R.E.A. 1627096
Sistema di gestione qualità conforme alla UNI EN ISO 9001:2008 - Certificato Nr. 02 100 018 01 da TUV Italia

XDC properties

ASTER SRL

COMMITTENTE / CLIENT:		COMMESSA / JOB:		TAVOLA / DRAWING:	REV.:
XDC Properties Aster s.r.l.		4339 - DataCenter in Cesate		AC-0009	b
PROGETTISTA / DESIGNER:		OGGETTO / OBJECT:		TITOLO / DESCRIPTION:	
Lombardini22 - Arch. Marco Ambrosio - iscritto all'Ordine degli Architetti di Torino n°4157 Via Lombardini 22 - 20143, Milano - mail: ufficio.tecnico@l22.it		Proposta di Piano Attuativo Ambito di Trasformazione Unitario T11-T12-T16-T17, Comune di Cesate (MI)		Stato di Progetto Planimetria Generale	
DISEGNATO DA: DRAWN BY:	CONTROLLATO DA: CHECKED BY:	DATA/ DATE:	SCALA / SCALE:	DATA REV.:	
EF/FP	SAB	22/09/2025	1:500	26/06/2026	
FORMAT	NOME FILE / FILE NAME:	COMMESSA / JOB:	TAVOLA / DRAWING:		REV.:
A0++	4339_L22_AC-0000b	4339	AC-0009		b

© Lombardini22 S.p.A.

ES 01 (rev.) IL 66341