



 


Pianta Livello 0
1:250

- LEGENDA**
- Limite di Piano Attuale
 - Limite area in cessione
 - - - - - Distanza da confine
 - ▲ Accesso pedonale
 - ▲ Accesso carrabile
 - ▲ Quota relativa (0.00 di progetto = 200.15 m slm)
 - ▲ Sezione
 - Locali identificazione
 - Nome Locale - Nome Locale
 - Area verde attrezzata
 - Recinzione

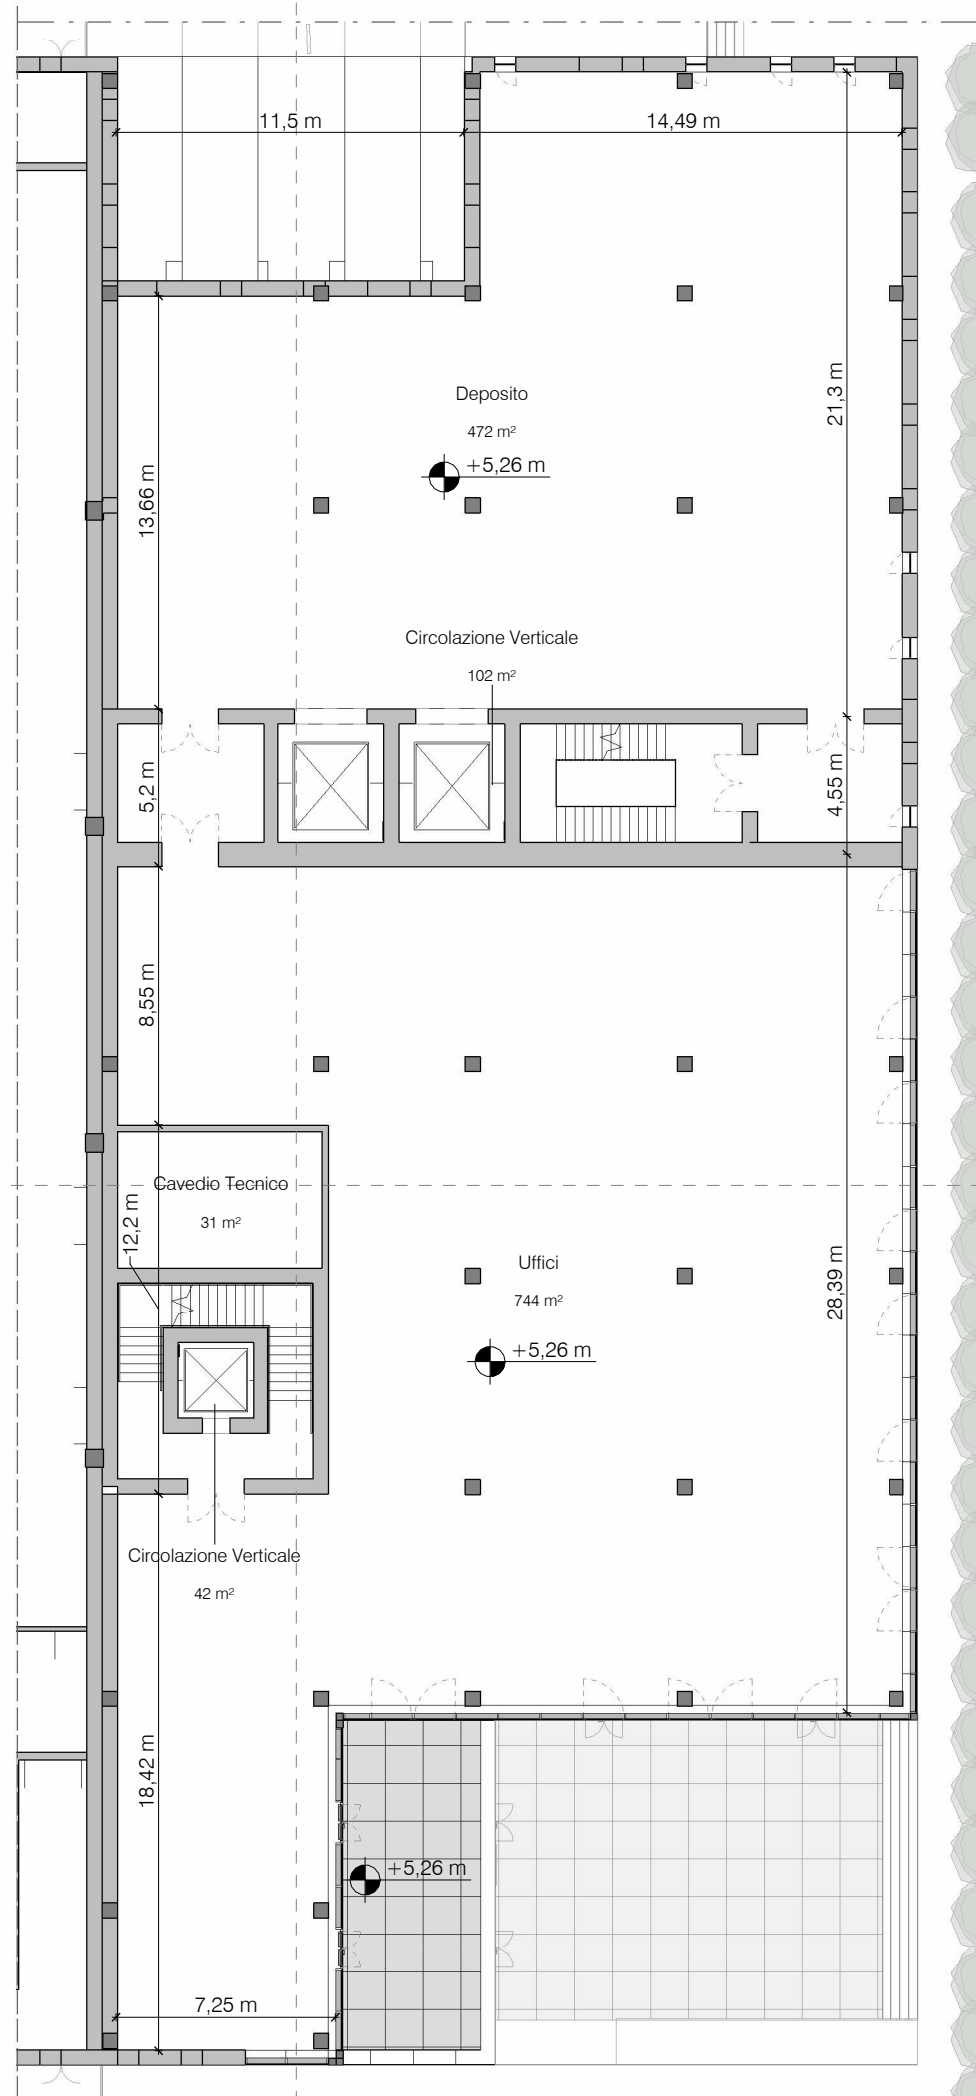

Pianta Livello 1
1:250

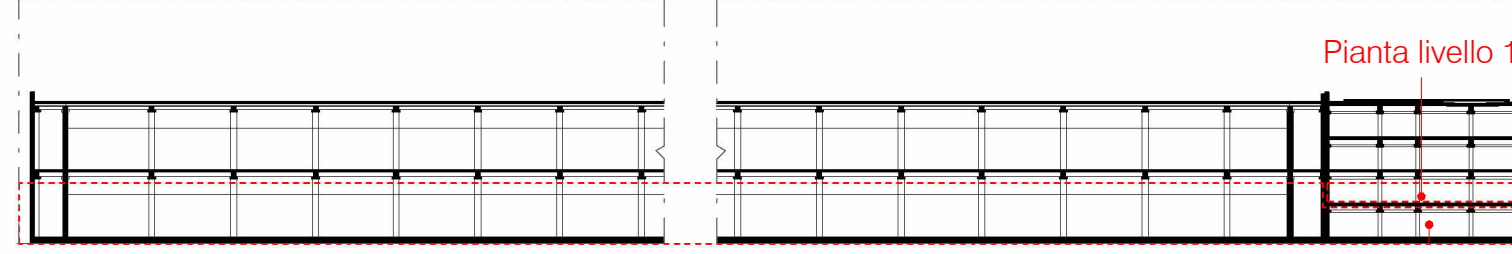

Pianta livello 1
1:250

IL RICHIEDENTE		IL PROGETTISTA	
122 122 è un marchio di Lombardini & P. Via Lombardini 22 20143 Milano, Italia Tel. 02 58 58 58 58 Fax 02 58 58 58 58 E-mail: info@lombardini.it Sede e Direzione Generale: Via Lombardini 22, 20143 Milano, Italia		XDC properties ASTER SRL	
COMMITTENTE / CLIENT: XDC Properties Aster s.r.l.			
PROGETTO / PROJECT: 4339 - DataCenter in Cesate			
PROGETTISTA / DESIGNER: Lombardini & P. - Arch. Marco Ambrosio - Iscritto all'Ordine degli Architetti di Torino n°4157 Via Lombardini 22 - 20143, Milano - mail: ufficio.tecnico@lombardini.it			
OGGETTO / OBJECT: Proposta di Piano Attuale Ambito di Trasformazione Unitario T1-T2-T6-T7, Comune di Cesate (MI)			
TITOLO / DESCRIPTION: Stato di Progetto Pianta Livello 0, livello 1			
DISEGNATO DA: DRAWN BY: FORMAT	CONTROLLATO DA: CHECKED BY: NAME:	DATA / DATE: 22/09/2025	SCALA / SCALE: 1:250 TAVOLA / DRAWING: AC-0011
COMMESSA / JOB: 4339		DATA REV.: 26/06/2025	