






Prospetto Nord
1:250

 

Prospetto Sud
1:250

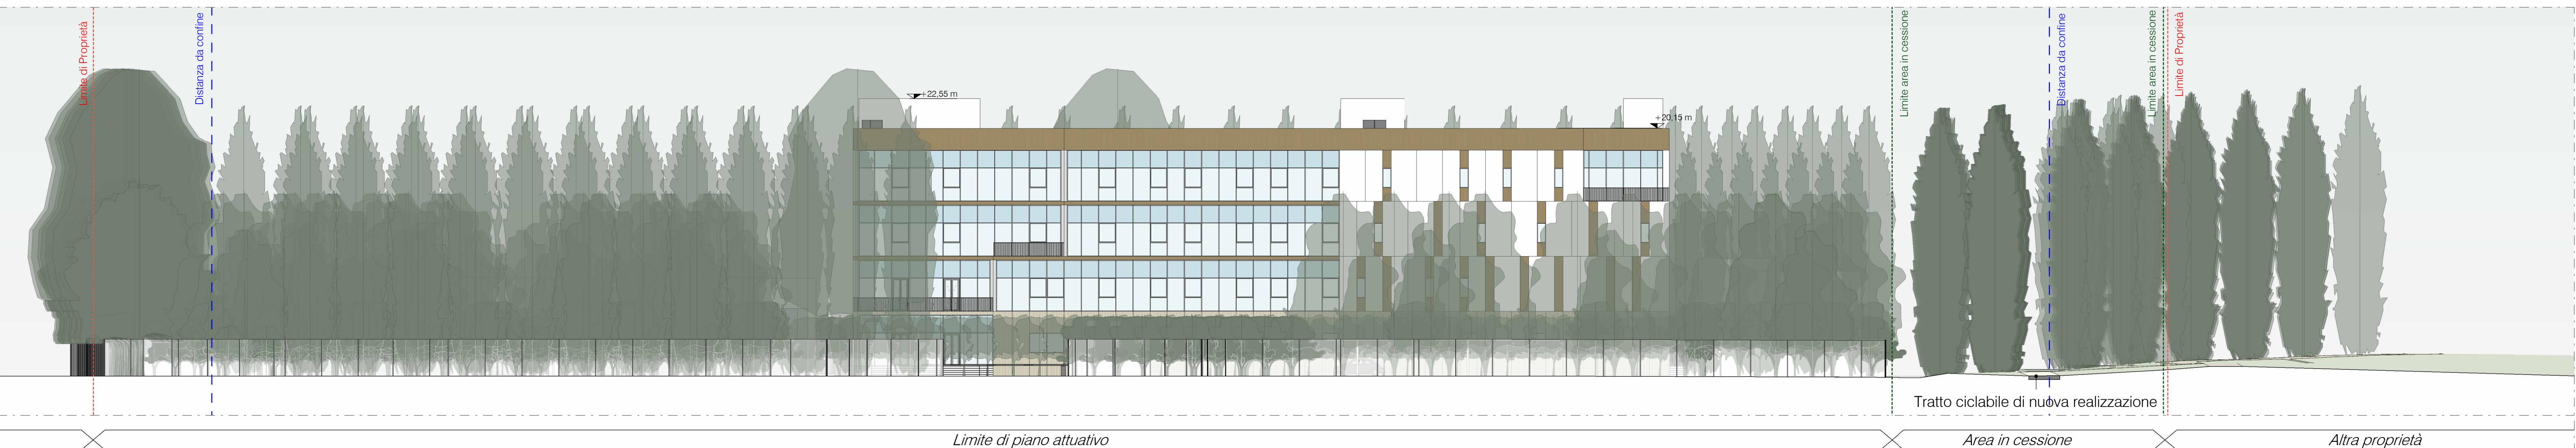


Prospetto Est
1:250

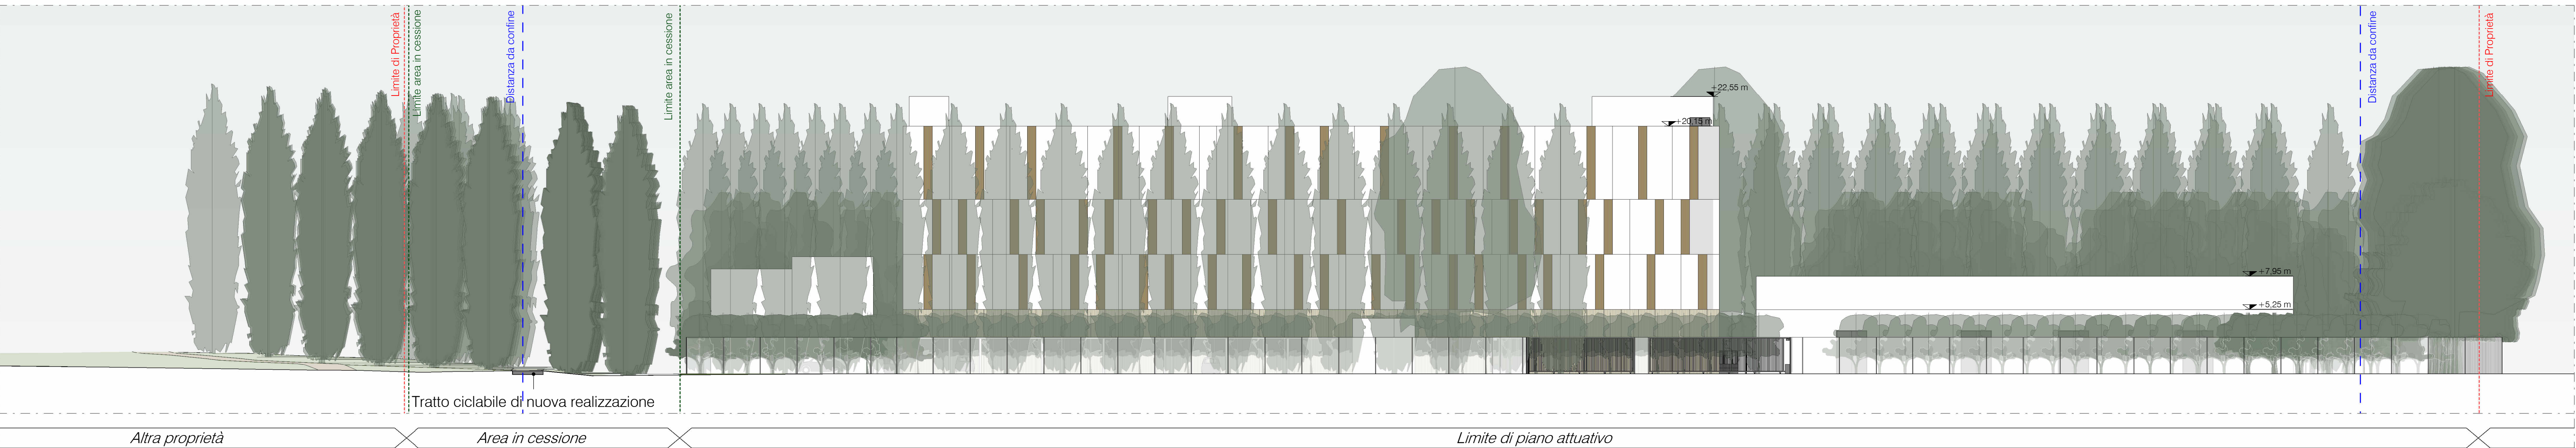

Prospetto Ovest
1:250

LEGENDA

- Limite Proprietà
- Limite area in cessione
- Distanza da confine
- ▲ Accesso pedonale
- ▲ Accesso carrabile
- ☼ Quota relativa
- Sezione
- ▨ Area verde attrezzata

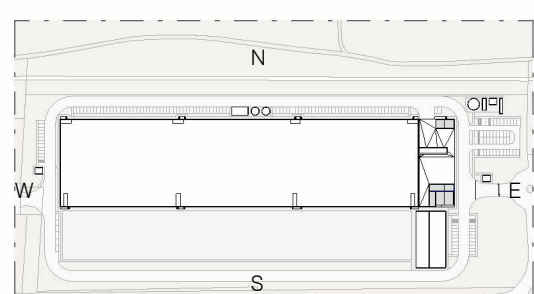

IL RICHIEDENTE
IL PROGETTISTA

L22
L22 è una ditta di
Lombardini22 S.p.A.
Via Lombardi 22
I-20132 Milano (MI)
Tel. 02 58 06 02 00
Fax 02 58 06 02 01
www.l22.it
Capitale sociale Euro 100.000,00
C.F. 07406000969 - R.C.A. 18270099
Sistema di gestione qualità conforme alla UNI EN ISO
9001:2008 - Certificato Nr. 20.160.0316 su 100.000

XDC
properties
ASTER SRL

COMMITTENTE / CLIENT:
XDC Properties
Aster s.r.l.

PROGETTO / PROJECT:
4339 - DataCenter in Cessione

PROGETTISTA / DESIGNER:
Lombardini22 - Arch. Marco Anzioso - iscritto all'Ordine degli Architetti di Torino n°4157
via Lombardi 22 - 20143, Milano - mail: ufficio.tecnico@l22.it

OGGETTO / OBJECT:
Proposta di Piano Attuativo Ambito di Trasformazione Unitario T11-T12-T16-T17, Comune di Cesate (MI)

TITOLO / DESCRIPTION:
Stato di Progetto
Prospetti Nord - Sud - Est - Ovest

DISEGNATO DA: DRAWN BY: EF/FP	CONTROLLATO DA: CHECKED BY: SAB	DATA / DATE: 22/09/2025	SCALA / SCALE: 1:250	DATA REV.: 09/06/2026
FORMAT A0+ +	NOME FILE / FILE NAME: 4339_L22_AC-0015a	COMMESSA / JOB: 4339	TAVOLA / DRAWING:	REV.: a

AC-0015