


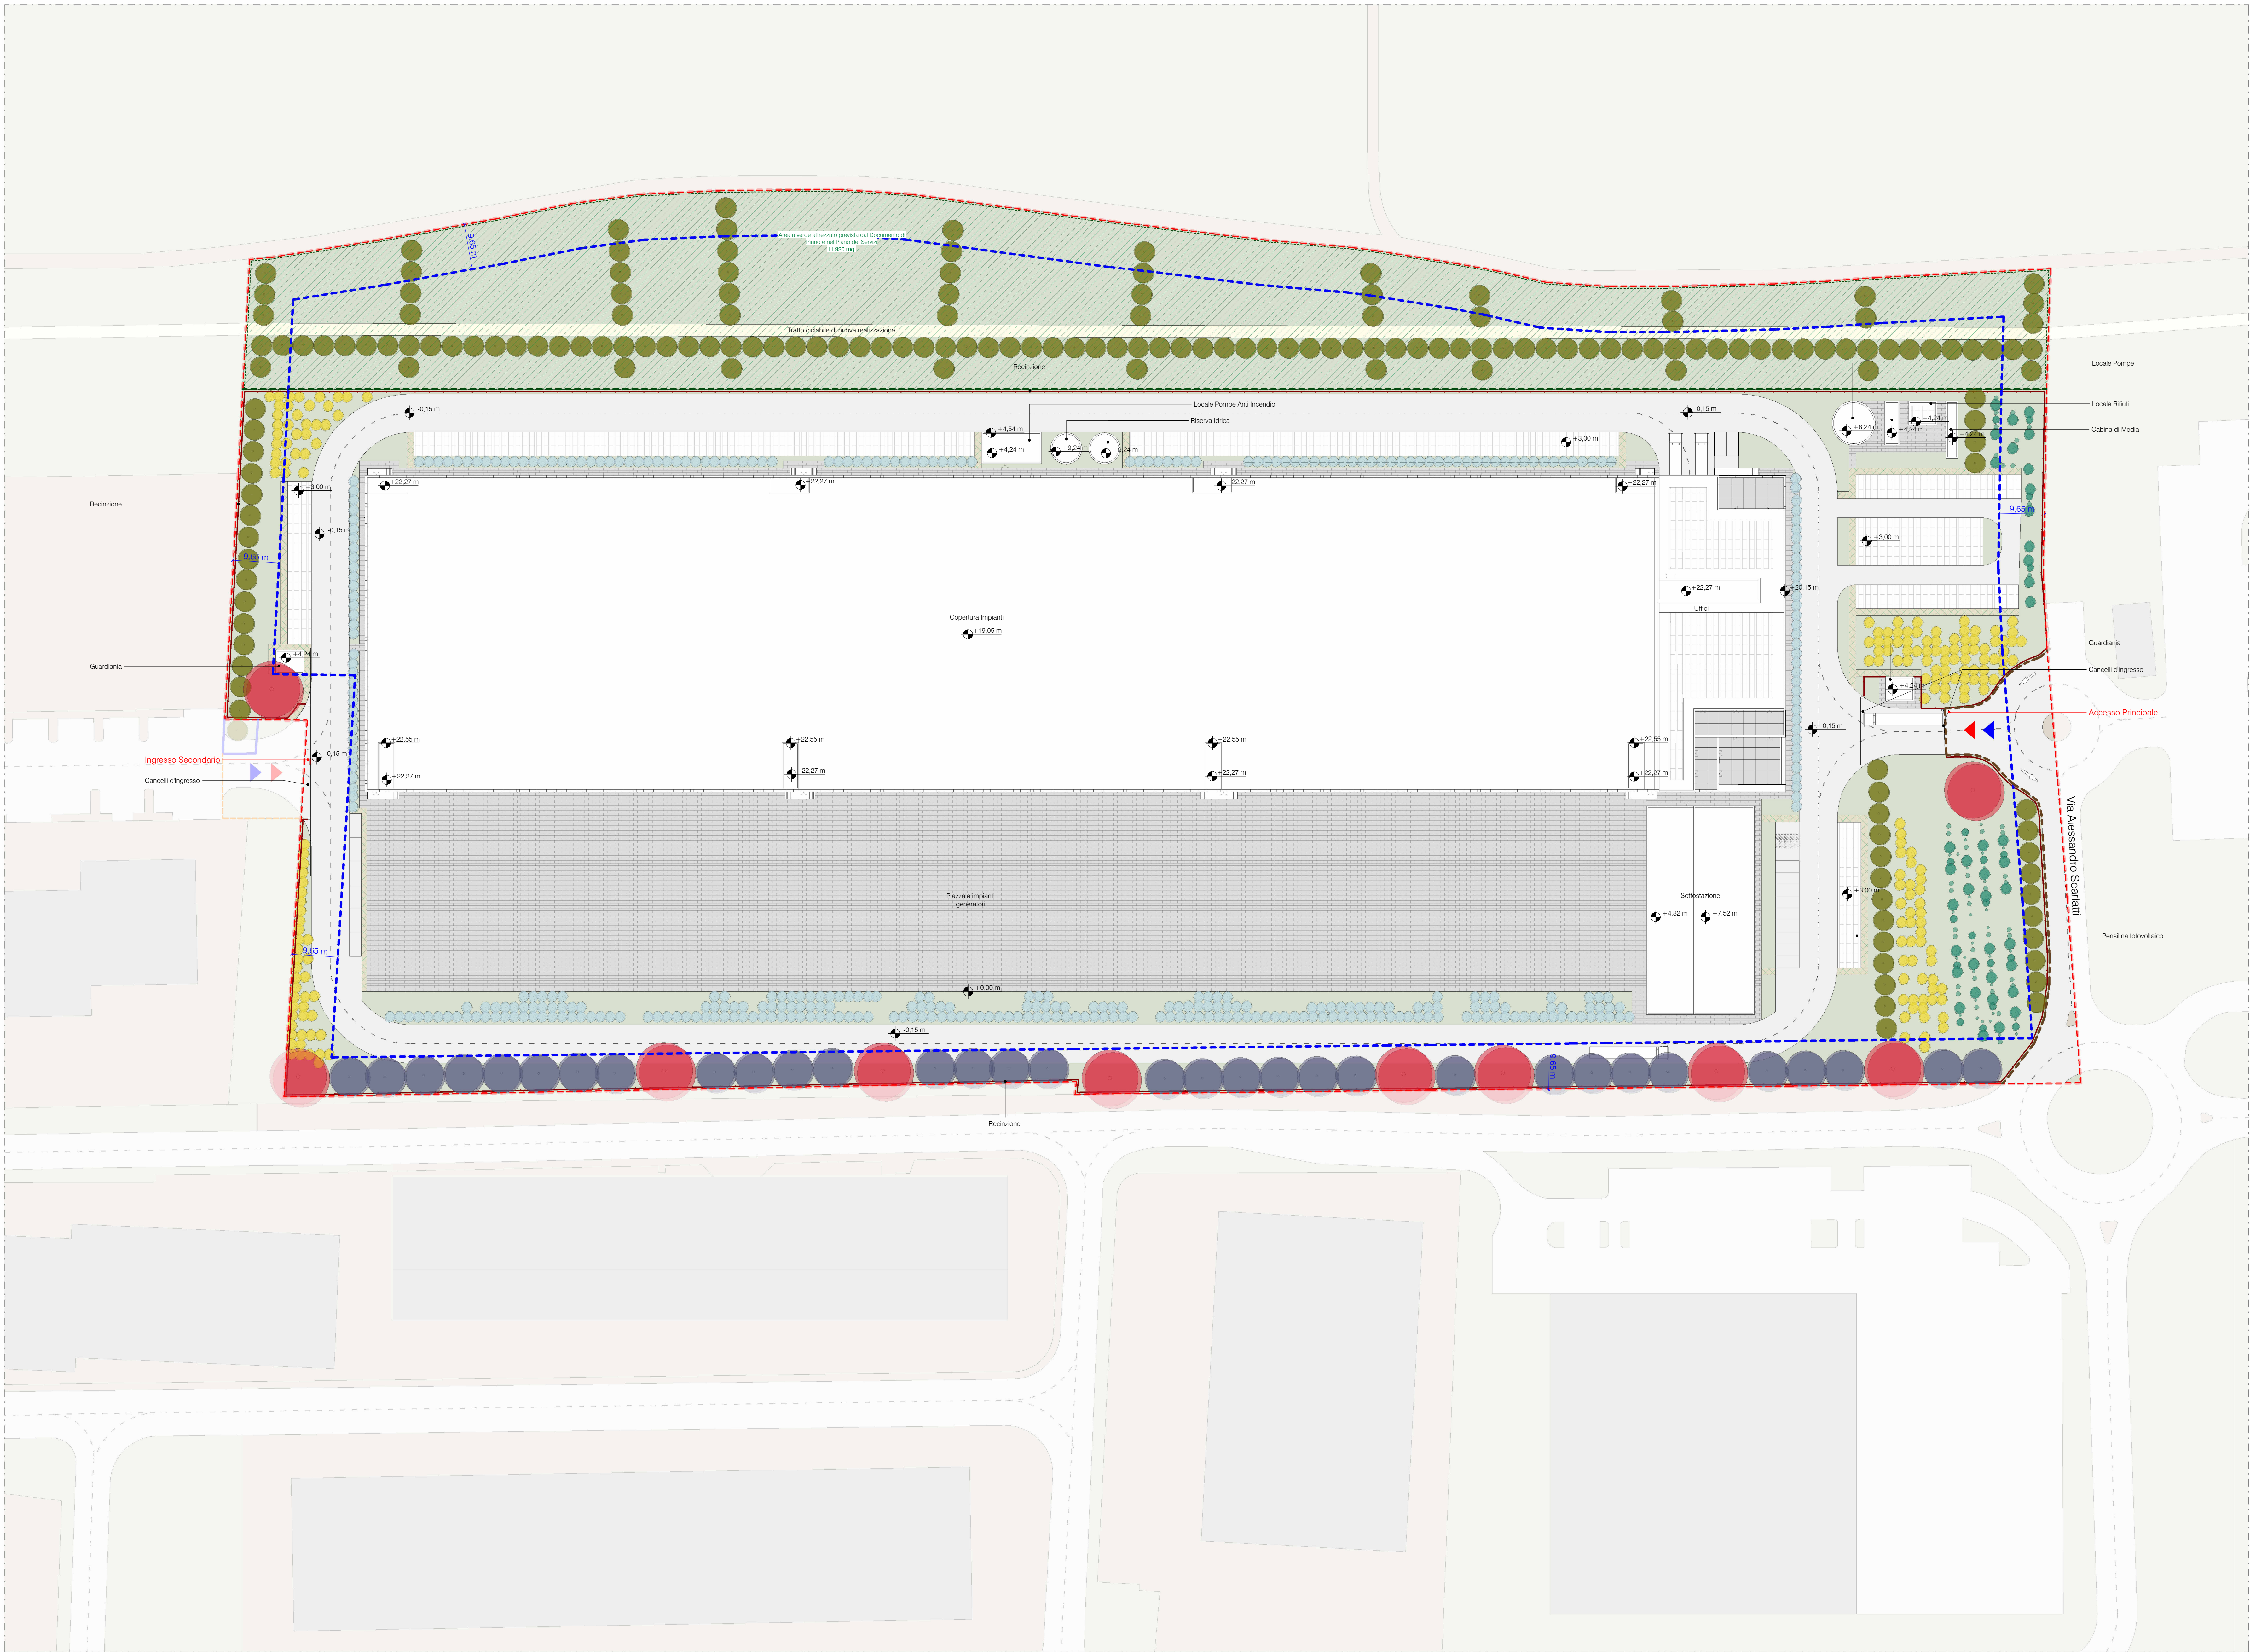

- LEGENDA**
- Area verde
 - Area verde attrezzata prevista dal Documento di Piano e nel Piano dei Servizi 11.920 mq
 - Aree asfaltate
 - Aree pavimentate
 - Getto in Calcestruzzo
 - Pista ciclabile
 - Coperture con Pannelli Fotovoltaici

- Macchia Boscata
- Filare Alberato Fastigiato Monospecifico
- Filare Alberato Monospecifico
- Esemplare Isolato
- Fascia Arbustiva
- Macchia Arbustiva
- Prati Stabili Sfalciati a diverse altezze

- LEGENDA**
- Sup. attrezzature pubbliche in cessione
 - Sup. stradali interne all'ambito già cedute
 - Limite di Piano Attuativo
 - Limite sup. attrezzature pubbliche in cessione
 - Sup. stradali interne all'ambito già cedute
 - Area in cessione aggiuntiva
 - Area oggetto di intervento esterna all'ambito

Planimetria opere esterne
1 : 500

REV.	DATA	DESCRIZIONE / DESCRIPTION	IL RICHIEDENTE	IL PROGETTISTA
a	08/06/2025	Integrazione Piano Attuativo		
b	26/06/2025	Integrazione Piano Attuativo		

L22

L22 è una divisione di
Lombardini22 S.p.A.
Via Lombardini 22
I - 20143 Milano, Italia
P +39 02 83 19 13 97
info@l22.it
www.l22.it
Capitale sociale Euro 100.000 i.v.
C.F. 01400000968 - R.E.A. 1627099
Sistema di gestione qualità conforme alla UNI EN ISO 9001:2008 - Certificato Nr. 55 100 8319 da TÜV Italia

XDC
properties

ASTER SRL

COMMITTENTE / CLIENT:
XDC Properties
Aster s.r.l.

PROGETTO / PROJECT:
4339 - DataCenter in Cesate

PROGETTISTA / DESIGNER:
Lombardini22 - Arch. Marco Amosio - Iscritto all'Ordine degli Architetti di Torino n°4157
via Lombardini 22 - 20143, Milano - mail: ufficio.tecnico@l22.it

OGGETTO / OBJECT:
Proposta di Piano Attuativo Ambito di Trasformazione Unitario Ti1-Ti2-Ti6-Ti7, Comune di Cesate (MI)

TITOLO / DESCRIPTION:
Stato di Progetto
Planimetria Opere Esterne

DISEGNATO DA:
DRAWN BY:
EFF/FP

CONTROLLATO DA:
CHECKED BY:
SAB

DATA / DATE:
22/09/2025

SCALA / SCALE:
1:500

DATA REV.:
26/06/2025

FORMAT:
A0

NOME FILE / FILE
NAME:
4339_L22_AC-0016b

COMMESSA / JOB:
4339

TAVOLA / DRAWING:
AC-0016

REV.:
b

© Lombardini22 S.p.A. ES 01 (rev.-JL66341)