


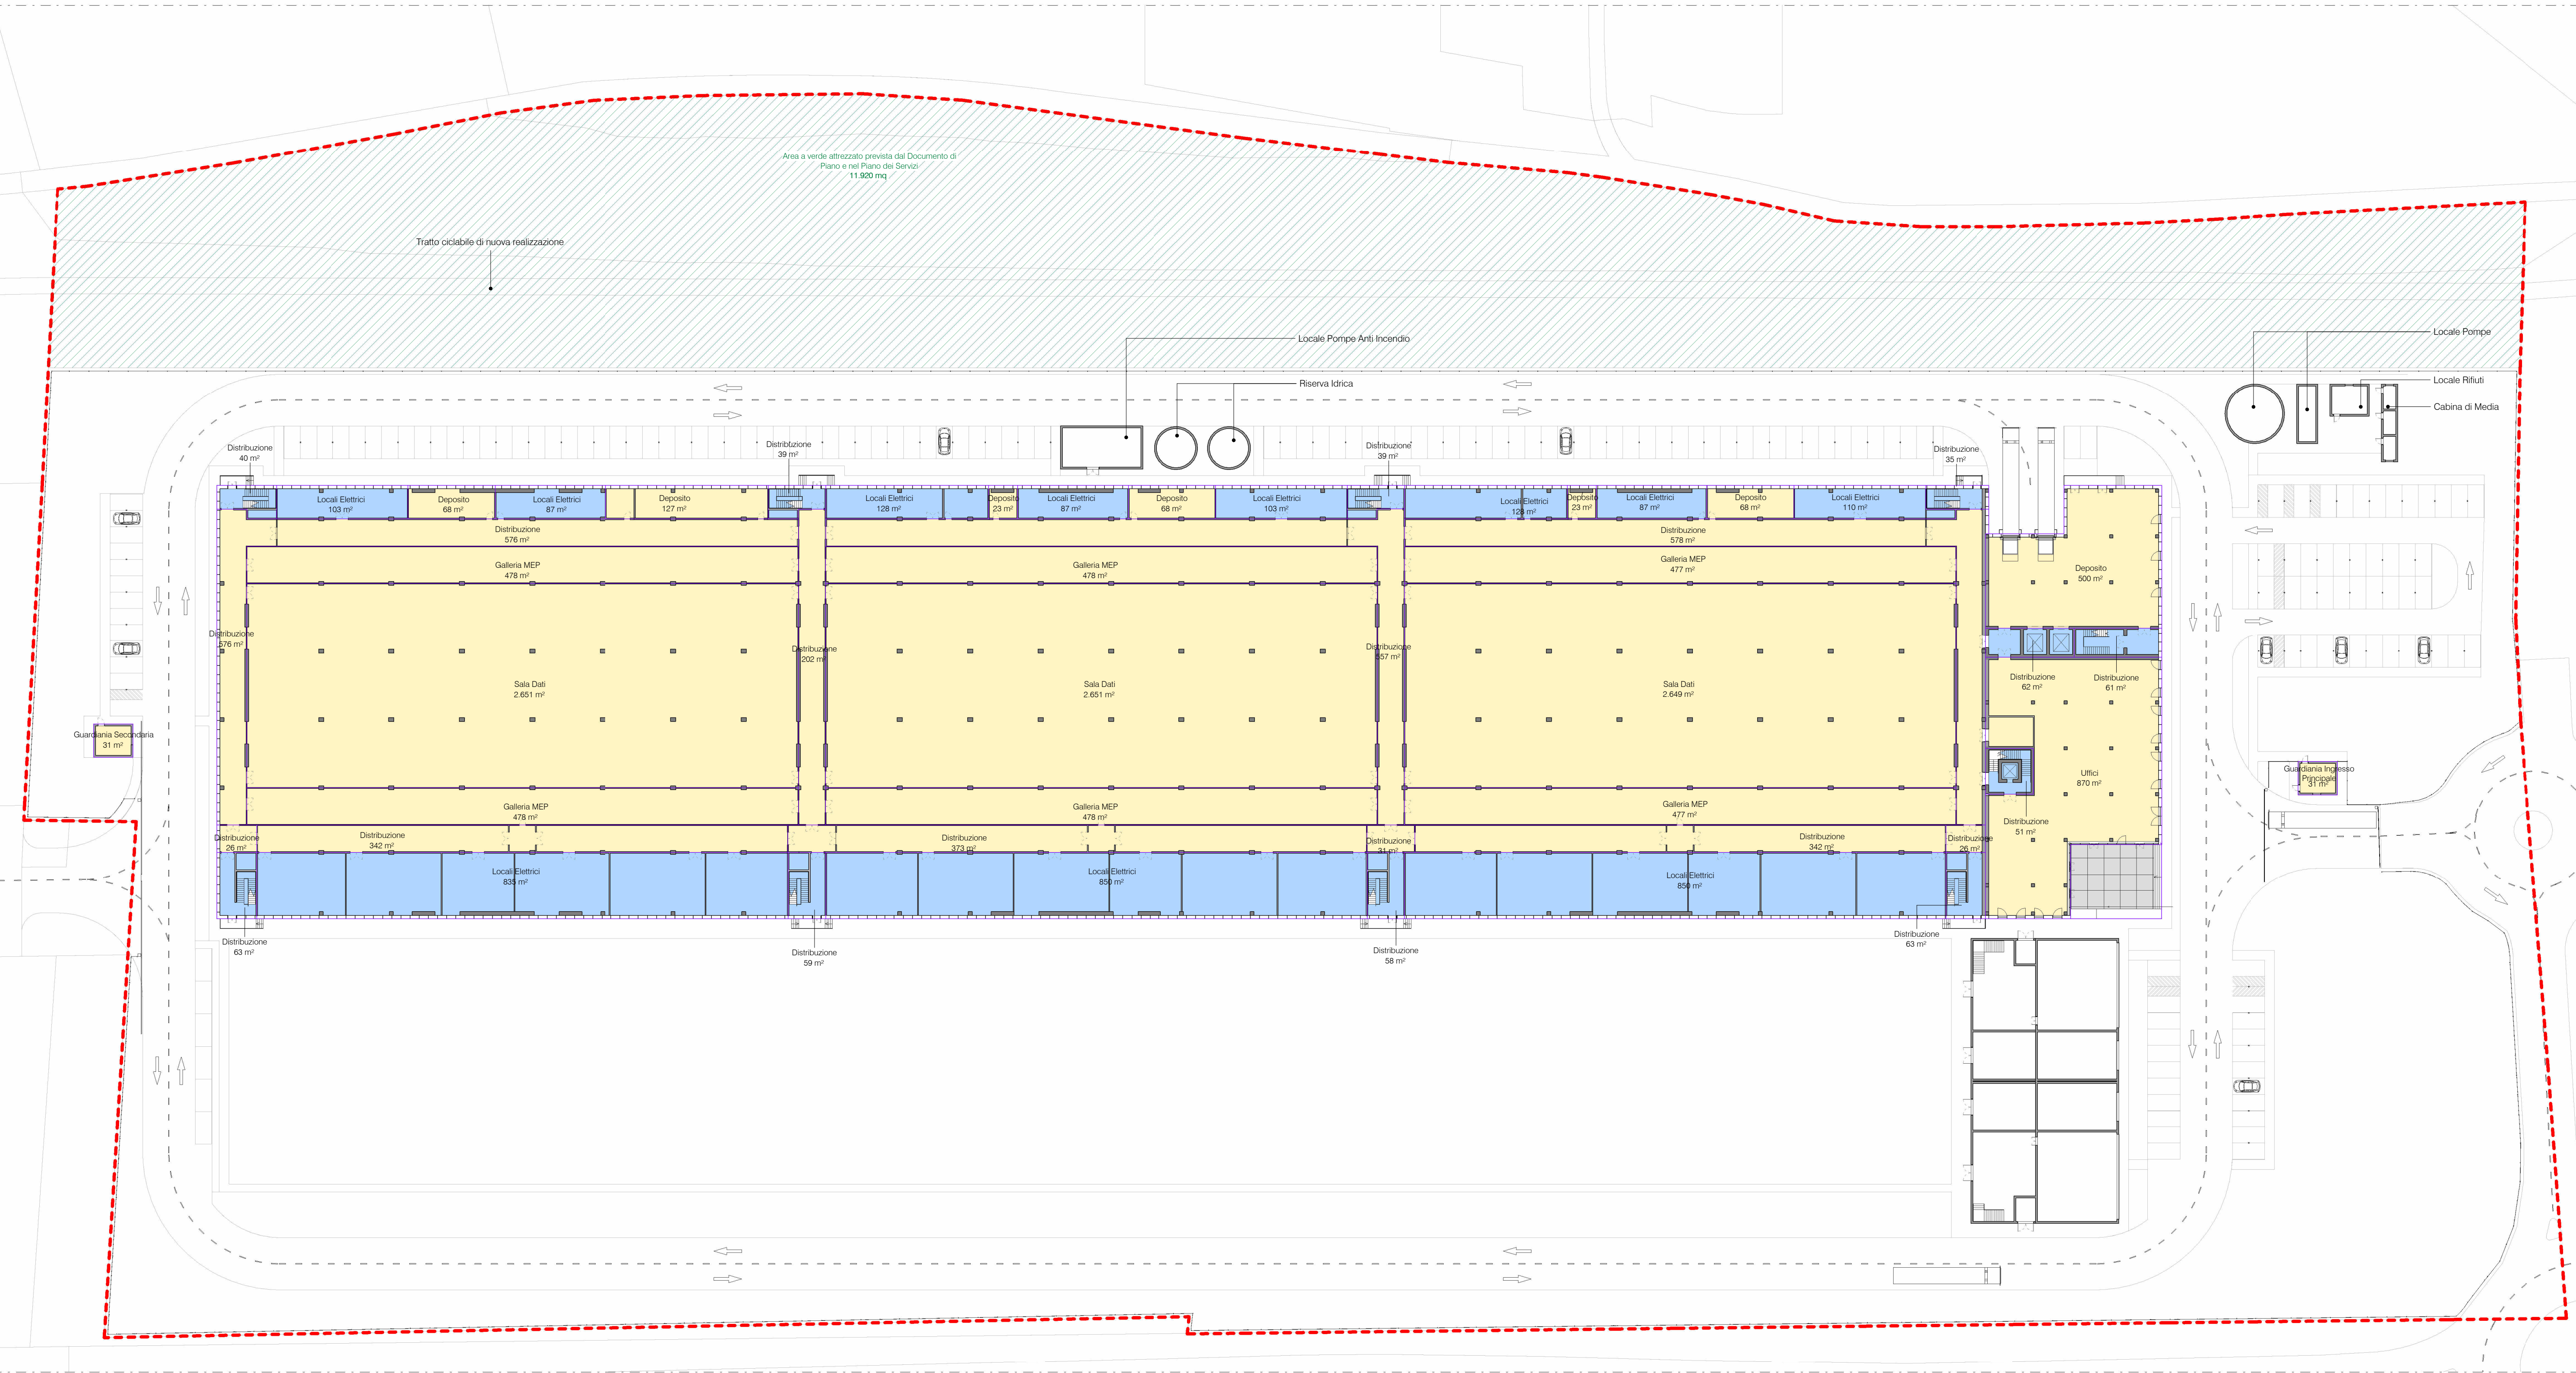


Calcolo SL - Pianta Livello 0
1 : 500

Superficie Lorda - Pianta Livello 0		
Categoria	Nome	Area
L00_L.F.	Deposito	500 m²
Superficie Lorda	Distribuzione	3.052 m²
Superficie Lorda	Galleria MEP	3.244 m²
Superficie Lorda	Guardiana Ingresso Principale	31 m²
Superficie Lorda	Guardiana Secondaria	31 m²
Superficie Lorda	Sala Dati	7.350 m²
Superficie Lorda	Uffici	670 m²
Superficie Lorda		15.679 m²

Superficie Accessoria - Pianta Livello 0		
Categoria	Nome	Area
L00_L.F.		
Superficie Accessoria	Distribuzione	569 m²
Superficie Accessoria	Locali Elettrici	2.791 m²
Superficie Accessoria	Locali Tecnici	578 m²
Superficie Accessoria		3.938 m²

SL/SA

- Superficie Accessoria / Ancillary Surfaces
- Superficie Lorda / Gross Surface

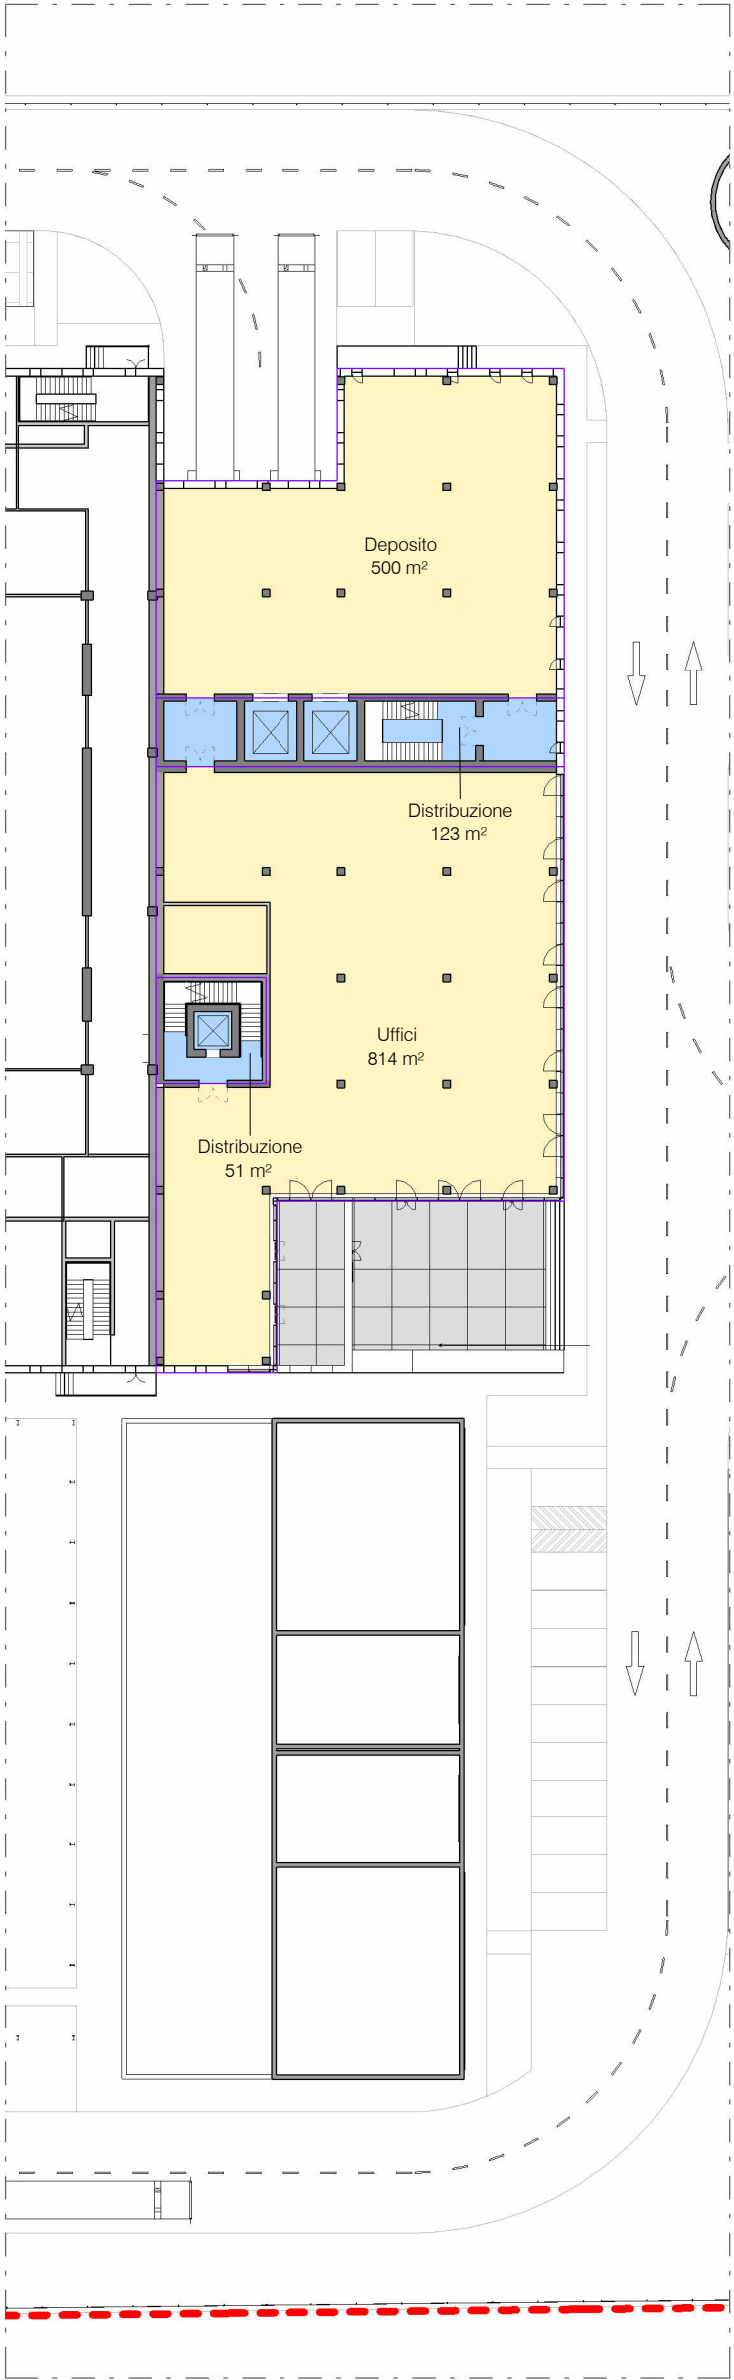

Calcolo SL - Pianta Livello 1
1 : 500

Superficie Lorda - Pianta Livello 1_Uffici		
Categoria	Nome	Area
L01_Uffici_L.F.		
Superficie Lorda	Deposito	500 m²
Superficie Lorda	Uffici	814 m²
Superficie Lorda		1.314 m²
Superficie Lorda		1.314 m²

Superficie Accessoria - Pianta Livello 1_Uffici		
Categoria	Nome	Area
L01_Uffici_L.F.		
Superficie Accessoria	Distribuzione	174 m²
Superficie Accessoria		174 m²

LEGENDA

--- Limite di Piano Attuativo


Area verde attrezzato

NOTA GENERALE

Tutte le perimetrazioni e i calcoli relativi alle aree sono stati redatti con software di calcolo dedicato Revit 2024.
Si rimanda ai file editabili in formato .dwg per la verifica delle superfici.

Superfici lorde totali			Superfici accessorie totali		
Livello	Categoria	Area	Livello	Categoria	Area
L00_L.F.	Superficie Lorda	15.679 m²	L00_L.F.	Superficie Accessoria	3.938 m²
L01_Uffici_L.F.	Superficie Lorda	1.314 m²	L01_Uffici_L.F.	Superficie Accessoria	174 m²
L02_L.F.	Superficie Lorda	15.537 m²	L02_L.F.	Superficie Accessoria	3.936 m²
L03_Uffici_L.F.	Superficie Lorda	1.194 m²	L03_Uffici_L.F.	Superficie Accessoria	174 m²
Totale:		33.724 m²	Totale:		8.222 m²

60.000,00 smq VERIFICATO

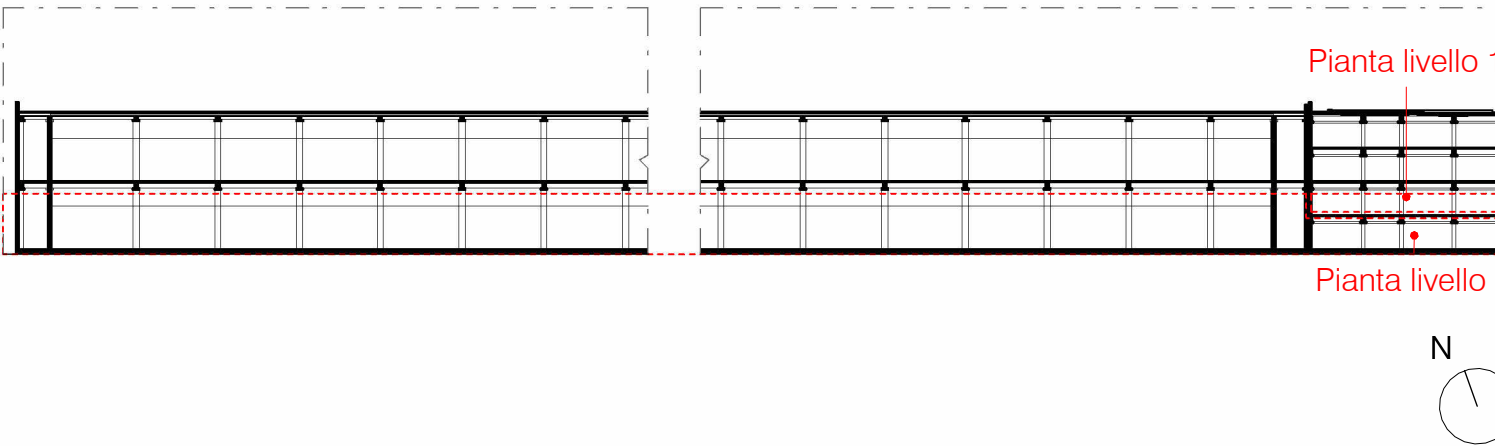

IL RICHIEDENTE		IL PROGETTISTA	
REV	DATA / DATE	DESCRIZIONE / DESCRIPTION	
1	08/02/2025	Integrazione Piano Attuativo	
2	26/06/2026	Integrazione Piano Attuativo	

L22

L22 è una divisione di:
Lombardini22 S.p.A.
Via Lombardini 22
20143 Milano, Italia
T +39 02 36 59 62 90
F +39 02 83 20 13 97
www.l22.it
info@l22.it
Capitale sociale Euro 100.000 i.v.
C.F. P. IVA: 05565050964 R.E.A. 1827099
Sistema di gestione qualità conforme alla UNI EN ISO 9001:2008 - Certificato Nr. 50 100 8319 da TÜV Italia

XDC
properties

ASTER SRL

COMMITTENTE / CLIENT:
XDC Properties
Aster s.r.l.

PROGETTO / PROJECT:
4339 - DataCenter in Cesate

PROGETTISTA / DESIGNER:
Lombardini22 - Arch. Marco Amosso - Iscritto all'Ordine degli Architetti di Torino n°4157
via Lombardini 22 - 20143, Milano - mail: ufficio.tecnico@l22.it

OGGETTO / OBJECT:
Proposta di Piano Attuativo Ambito di Trasformazione Unitario T11-T12-T16-T17, Comune di Cesate (MI)

TITOLO / DESCRIPTION:
Stato di Progetto
Calcolo Superficie Lorda - Pianta livello 0, livello 1

DISEGNATO DA: DRAWN BY:	CONTROLLATO DA: CHECKED BY:	DATA / DATE:	SCALA / SCALE:	DATA REV.:
EF/FP	SAB	22/09/2025	1:500	26/06/2026
FORMAT :	NOME FILE / FILE NAME:	COMMESSA / JOB:	TAVOLA / DRAWING:	REV.:
A1	4339_L22_AC-0018b	4339	AC-0018	b