


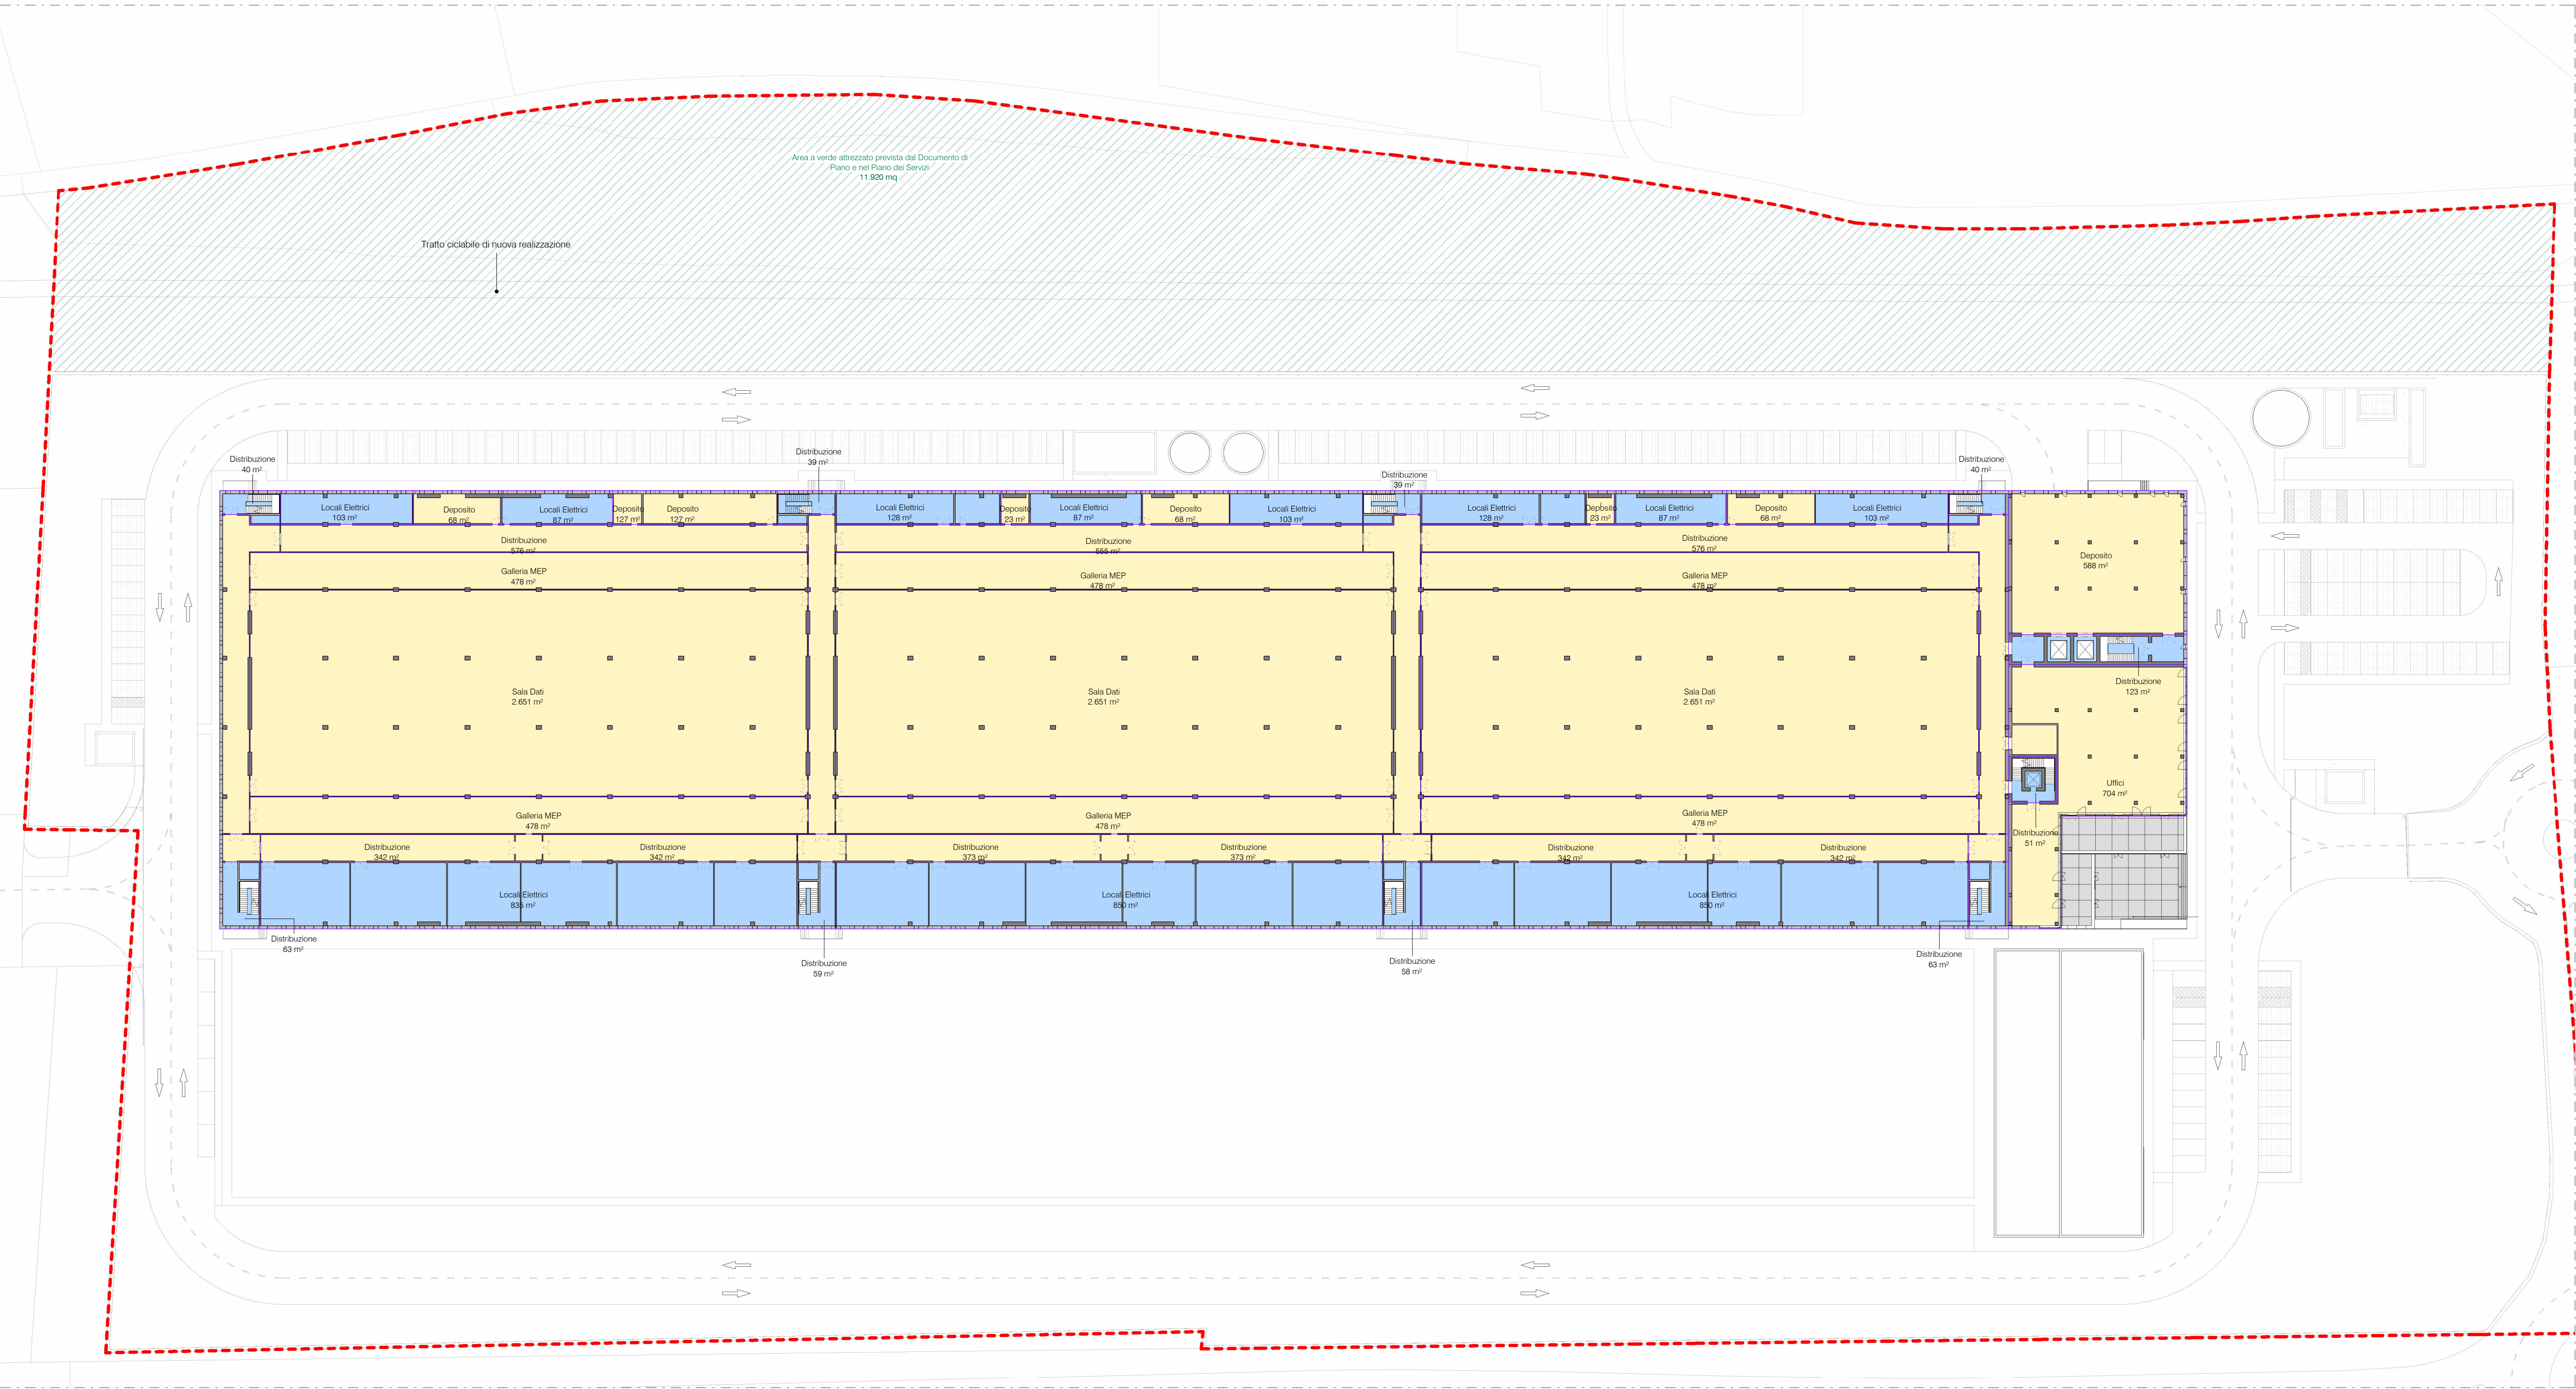


Calcolo SL - Pianta Livello 2
1 : 500

Superficie Lorda - Pianta Livello 2		
Categoria	Nome	Area
L02_L.F.		
Superficie Lorda	Deposito	588 m²
Superficie Lorda	Distribuzione	3.048 m²
Superficie Lorda	Galleria MEP	3.345 m²
Superficie Lorda	Sala Dati	7.952 m²
Superficie Lorda	Uffici	704 m²
Superficie Lorda		15.537 m²

Superficie Accessoria - Pianta Livello 2		
Categoria	Nome	Area
L02_L.F.		
Superficie Accessoria	Distribuzione	575 m²
Superficie Accessoria	Locali Elettrici	2.791 m²
Superficie Accessoria	Locali Tecnici	3.936 m²

SL/SA

- Superficie Accessoria / Ancillary Surfaces
- Superficie Lorda / Gross Surface

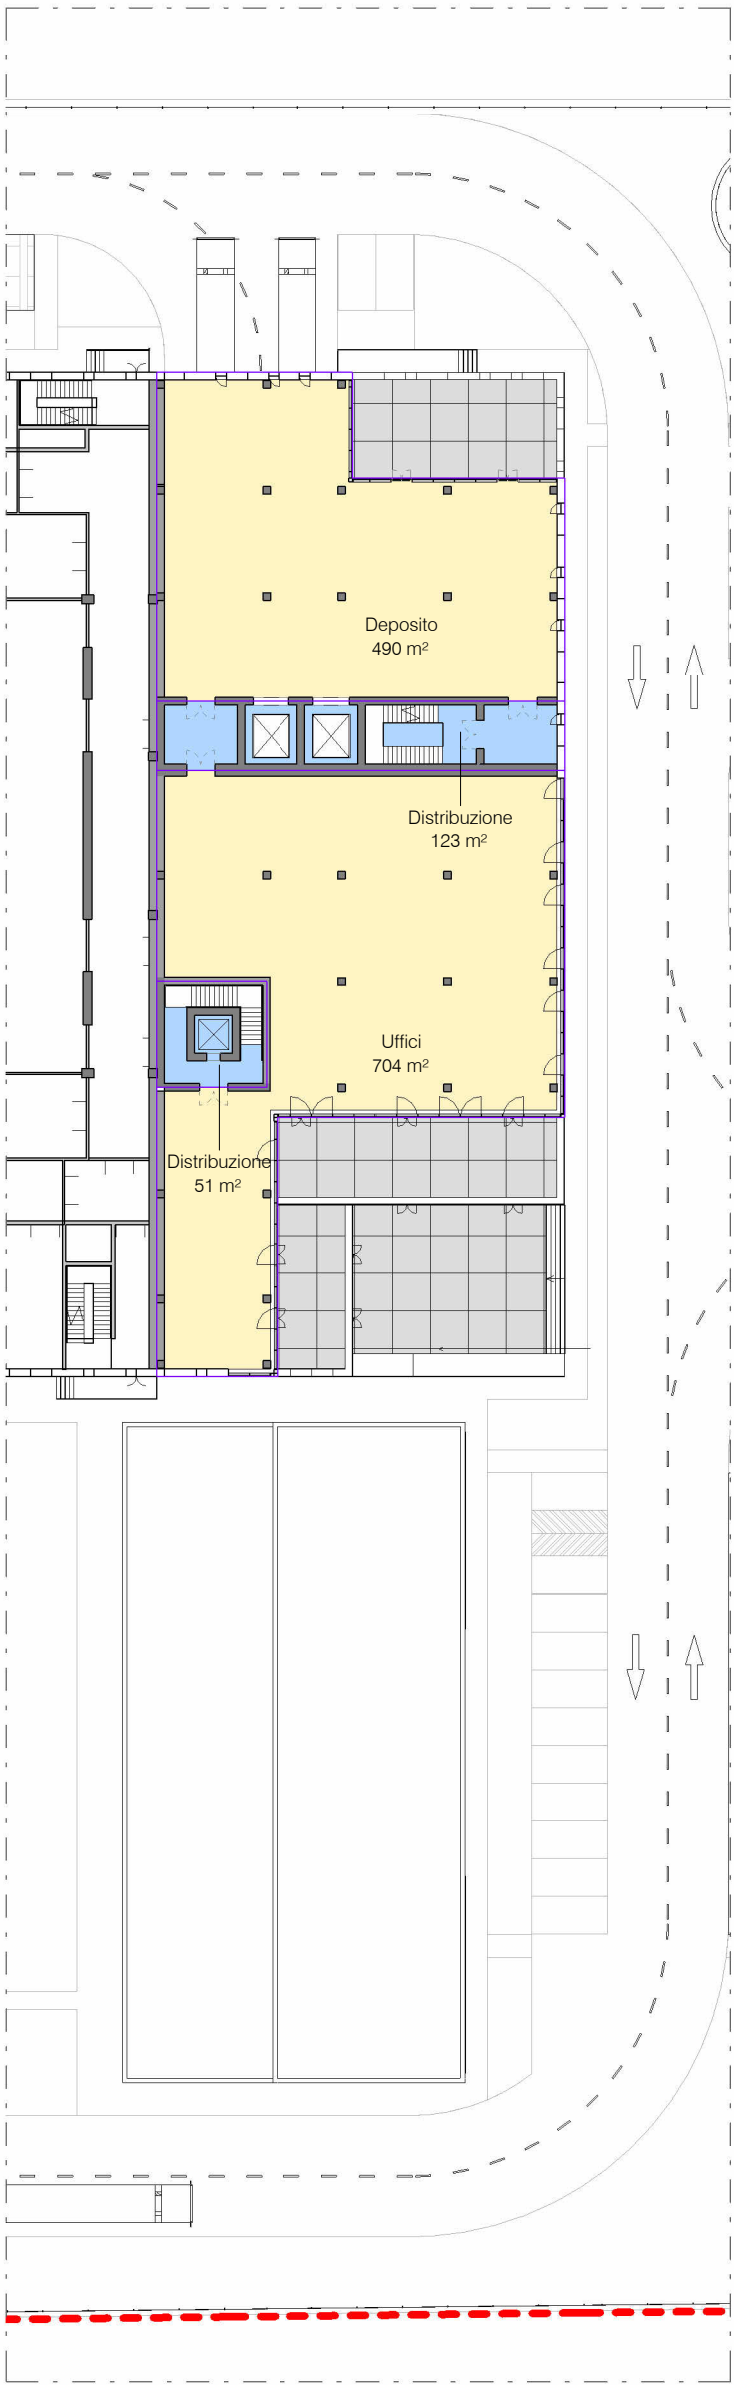

Calcolo SL - Pianta Livello 3
1 : 500

Superficie Lorda - Pianta Livello 3_Uffici		
Categoria	Nome	Area
L03_Uffici_L.F.		
Superficie Lorda	Deposito	490 m²
Superficie Lorda	Uffici	704 m²
Superficie Lorda		1.194 m²

Superficie Accessoria - Pianta Livello 3_Uffici		
Categoria	Nome	Area
L03_Uffici_L.F.		
Superficie Accessoria	Distribuzione	174 m²
Superficie Accessoria		174 m²

LEGENDA

--- Limite di Piano Attuativo


Area verde attrezzata

NOTA GENERALE

Tutte le perimetrazioni e i calcoli relativi alle aree sono stati redatti con software di calcolo dedicato Revit 2024.
Si rimanda ai file editabili in formato .dwg per la verifica delle superfici.

Superfici lorde totali			Superfici accessorie totali		
Livello	Categoria	Area	Livello	Categoria	Area
L00_L.F.	Superficie Lorda	15.679 m²	L00_L.F.	Superficie Accessoria	3.938 m²
L01_Uffici_L.F.	Superficie Lorda	1.314 m²	L01_Uffici_L.F.	Superficie Accessoria	174 m²
L02_L.F.	Superficie Lorda	15.537 m²	L02_L.F.	Superficie Accessoria	3.936 m²
L03_Uffici_L.F.	Superficie Lorda	1.194 m²	L03_Uffici_L.F.	Superficie Accessoria	174 m²
Totale:		33.724 m²	Totale:		8.222 m²

60.000,00 smq VERIFICATO

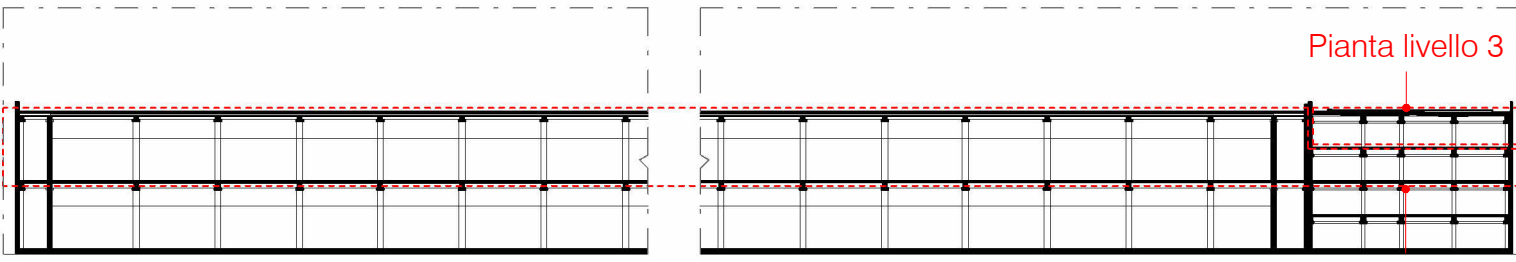

Pianta livello 3
Pianta livello 2

REV	DATA / DATE	DESCRIZIONE / DESCRIPTION	IL RICHIEDENTE	IL PROGETTISTA
1	08/06/2025	Integrazione Piano Attuativo		
2	26/06/2026	Integrazione Piano Attuativo		

L22

L22 è una divisione di:
Lombardini22 S.p.A.
Via Lombardini 22
I-20122 36 59 62 50
info@l22.it

Capitale sociale Euro 100.000 i.v.
C.F. P. IVA: 05565050964 R.E.A. 1827099
Sistema di gestione qualità conforme alla UNI EN ISO 9001:2008 - Certificato Nr. 50 100 8319 da TÜV Italia

XDC
properties

ASTER SRL

COMMITTENTE / CLIENT:

XDC Properties
Aster s.r.l.

PROGETTO / PROJECT:

4339 - DataCenter in Cesate

PROGETTISTA / DESIGNER:

Lombardini22 - Arch. Marco Amosso - Iscritto all'Ordine degli Architetti di Torino n°4157
via Lombardini 22 - 20143, Milano - mail: ufficio.tecnico@l22.it

OGGETTO / OBJECT:

Proposta di Piano Attuativo Ambito di Trasformazione Unitario T11-T12-T16-T17, Comune di Cesate (MI)

TITOLO / DESCRIPTION:

Stato di Progetto
Calcolo Superficie Lorda - Pianta livello 2, livello 3

DISEGNATO DA: DRAWN BY:	CONTROLLATO DA: CHECKED BY:	DATA / DATE:	SCALA / SCALE:	DATA REV.:
EF/FP	SAB	22/09/2025	1:500	26/06/2026

FORMAT	NOME FILE / FILE NAME:	COMMESSA / JOB:	TAVOLA / DRAWING:	REV.:
A1	4339_L22_AC-0019b	4339	AC-0019	b