


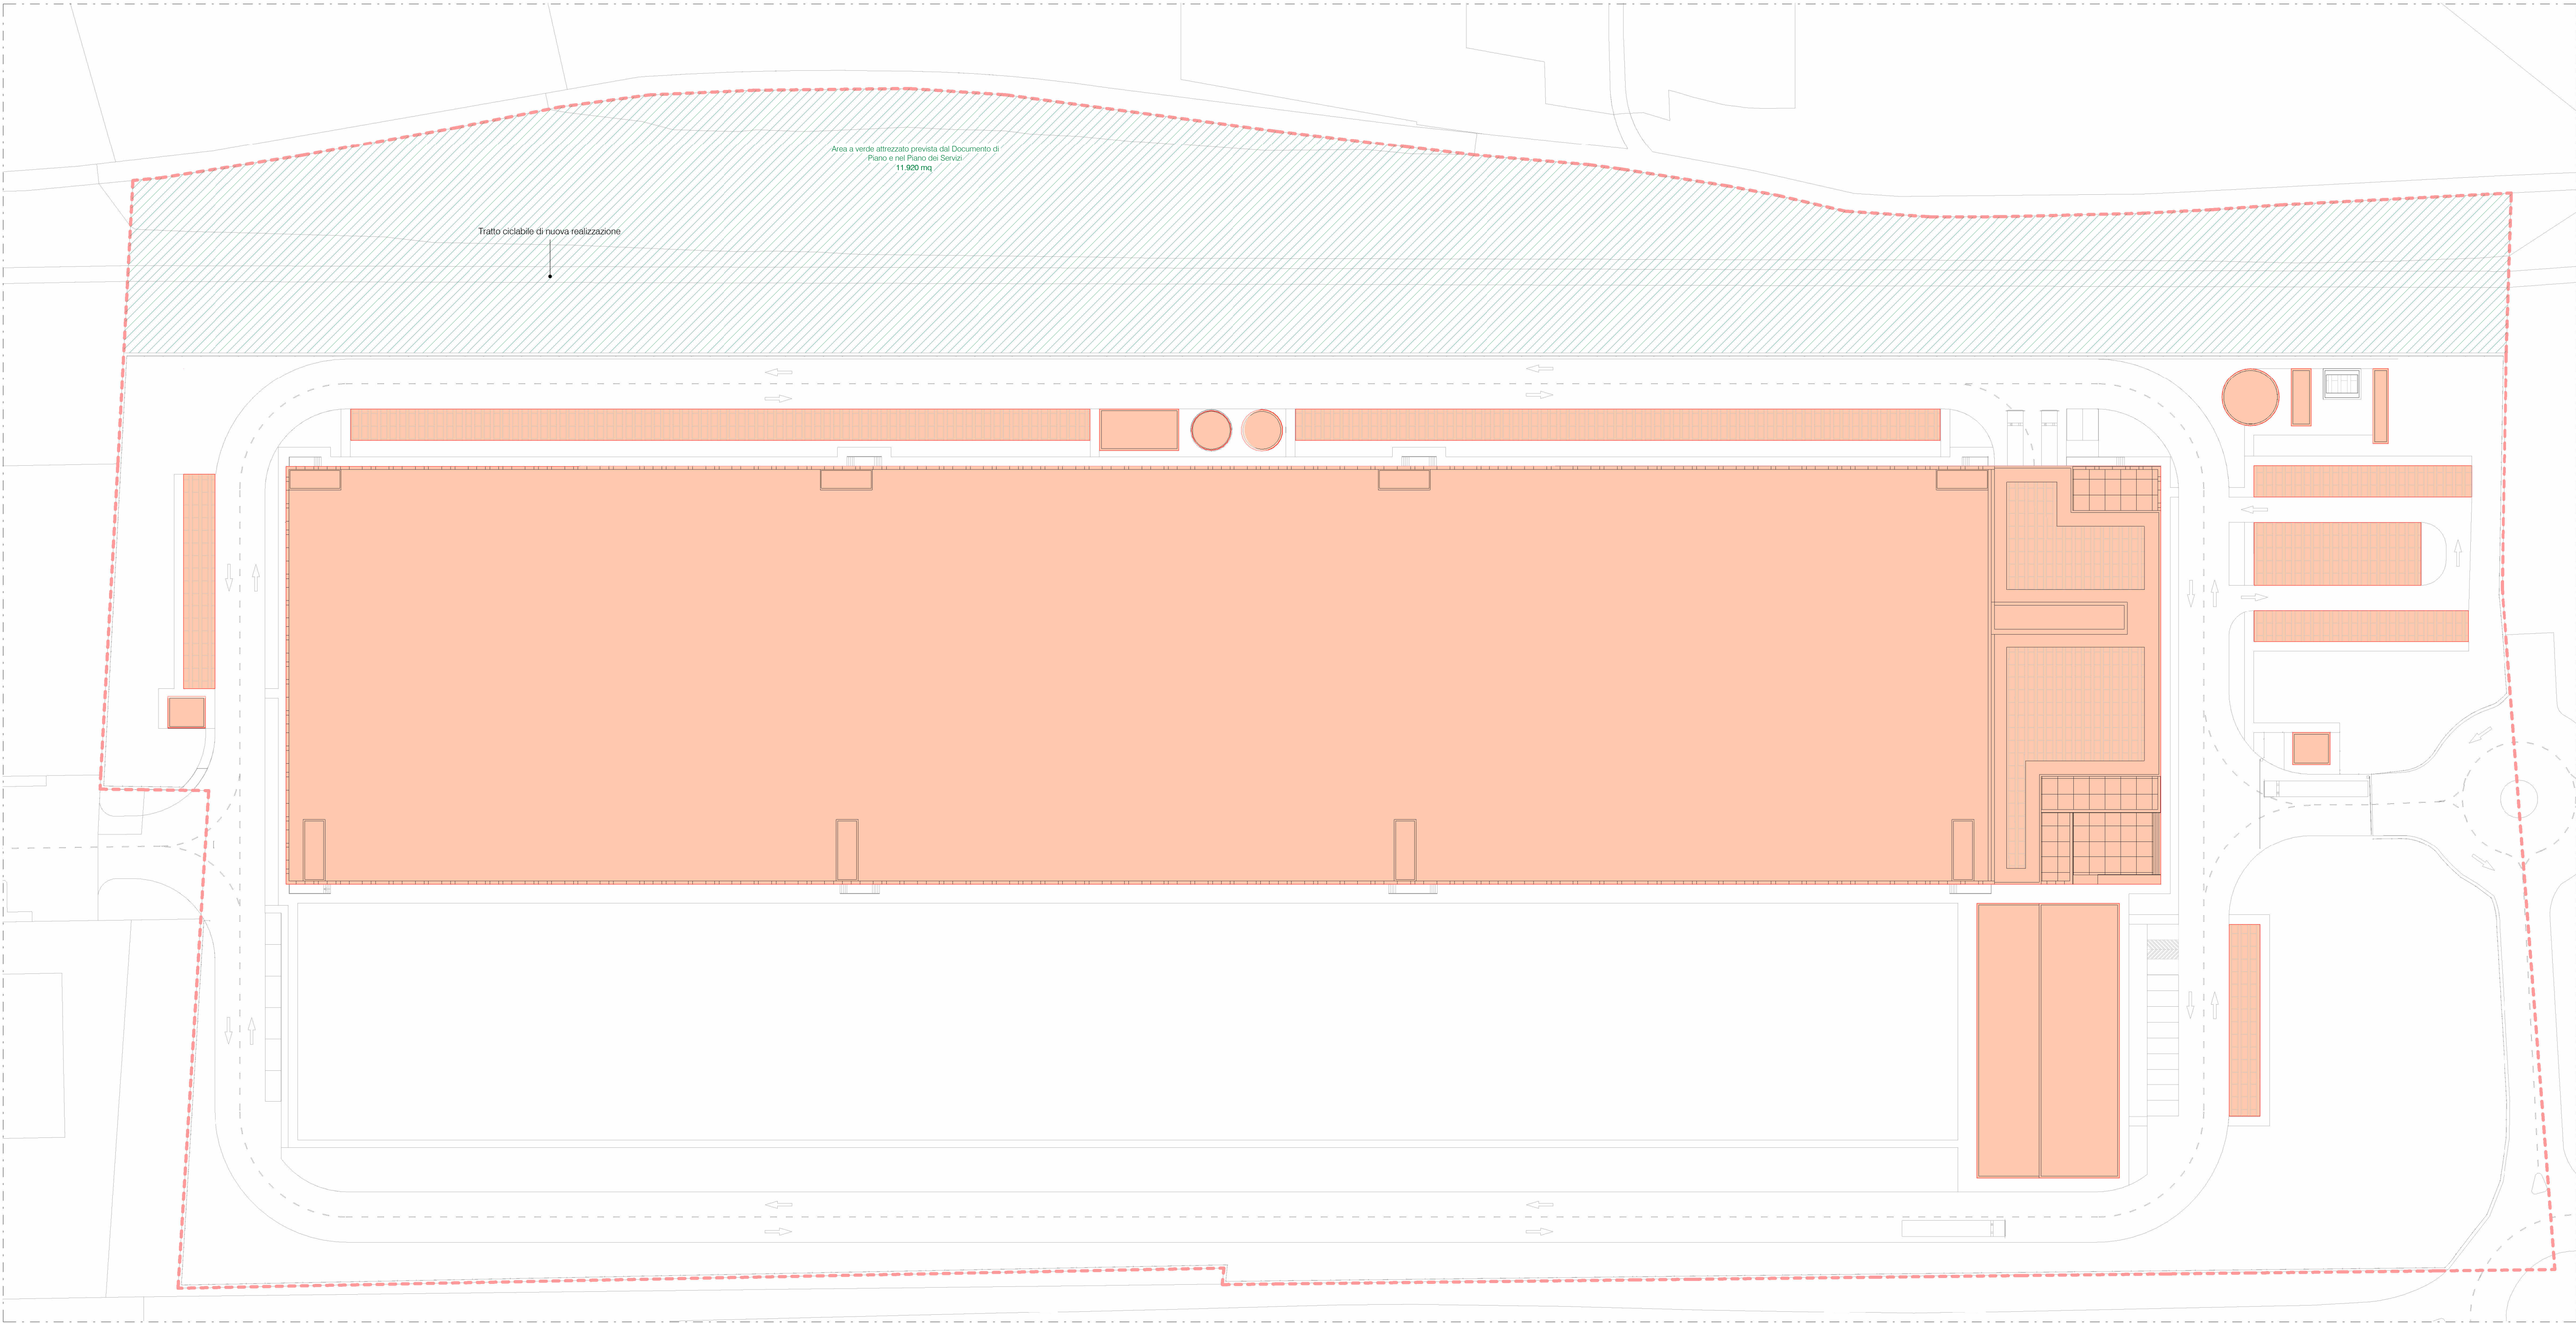

Superficie Coperta
1 : 500

- Superficie territoriale rilevata nel limite di piano attuativo: 67.246 mq

Sup. Coperta max :
Sup. Territoriale 67.246 mq -
Sup. attrezzature pubbliche in cessione 11.920 mq -
Sup. stradali interne all'ambito già cedute 840 mq=
54.486 mq x Indice di Copertura IC (55%) = 29.967,3 mq

Superficie Coperta
Superficie Coperta

Superficie Coperta	
Categoria	Area
Superficie Coperta	23.172 m²

29.967,3 mq
VERIFICATO

LEGENDA

- Limite di Piano Attuativo
Area verde attrezzato

NOTA GENERALE

Tutte le perimetrazioni e i calcoli relativi alle aree sono stati redatti con software di calcolo dedicato Revit 2024.
Si rimanda ai file editabili in formato .dwg per la verifica delle superfici.

			IL RICHIEDENTE	IL PROGETTISTA
REV	DATA / DATE	DESCRIZIONE / DESCRIPTION		
a	09/06/2025	Integrazione Piano Attuativo		
b	26/06/2025	II integrazione Piano Attuativo		
c	13/07/2025	V integrazione Piano Attuativo		

L22

L22 è una divisione di:
Lombardini22 S.p.A.
Via Lombardini 22 20143 Milano, Italia
T +39 02 36 59 62 00 F +39 02 83 20 13 97
info@l22.it www.l22.it

Capitale sociale Euro 100.000 i.v.
C.F./P.IVA: 05505900964 R.E.A. 1627099
Sistema di gestione qualità conforme alla UNI EN ISO 9001:2008 - Certificato Nr. 50.100.8319 da TÜV Italia

XDC
properties

ASTER SRL

COMMITTENTE / CLIENT:
XDC Properties
Aster s.r.l.

PROGETTO / PROJECT:
4339 - DataCenter in Cesate

PROGETTISTA / DESIGNER:
Lombardini22 - Arch. Marco Amosso - Iscritto all'Ordine degli Architetti di Torino n°4157
via Lombardini 22 - 20143, Milano - mail: ufficio.tecnico@l22.it

OGGETTO / OBJECT:
Proposta di Piano Attuativo Ambito di Trasformazione Unitario T11-T12-T16-T17, Comune di Cesate (MI)

TITOLO / DESCRIPTION:
Stato di Progetto
Calcolo Superficie Coperta

DISEGNATO DA: DRAWN BY: EF/FP	CONTROLLATO DA: CHECKED BY: SAB	DATA/ DATE: 22/09/2025	SCALA / SCALE: 1:500	DATA REV.: 13/07/2026
FORMAT A1	NOME FILE / FILE NAME: 4339_L22_AC-0020c	COMMESSA / JOB: 4339	TAVOLA / DRAWING: AC-0020	
				REV.: c