




Inquadramento area progetto opere in cessione
1: 500

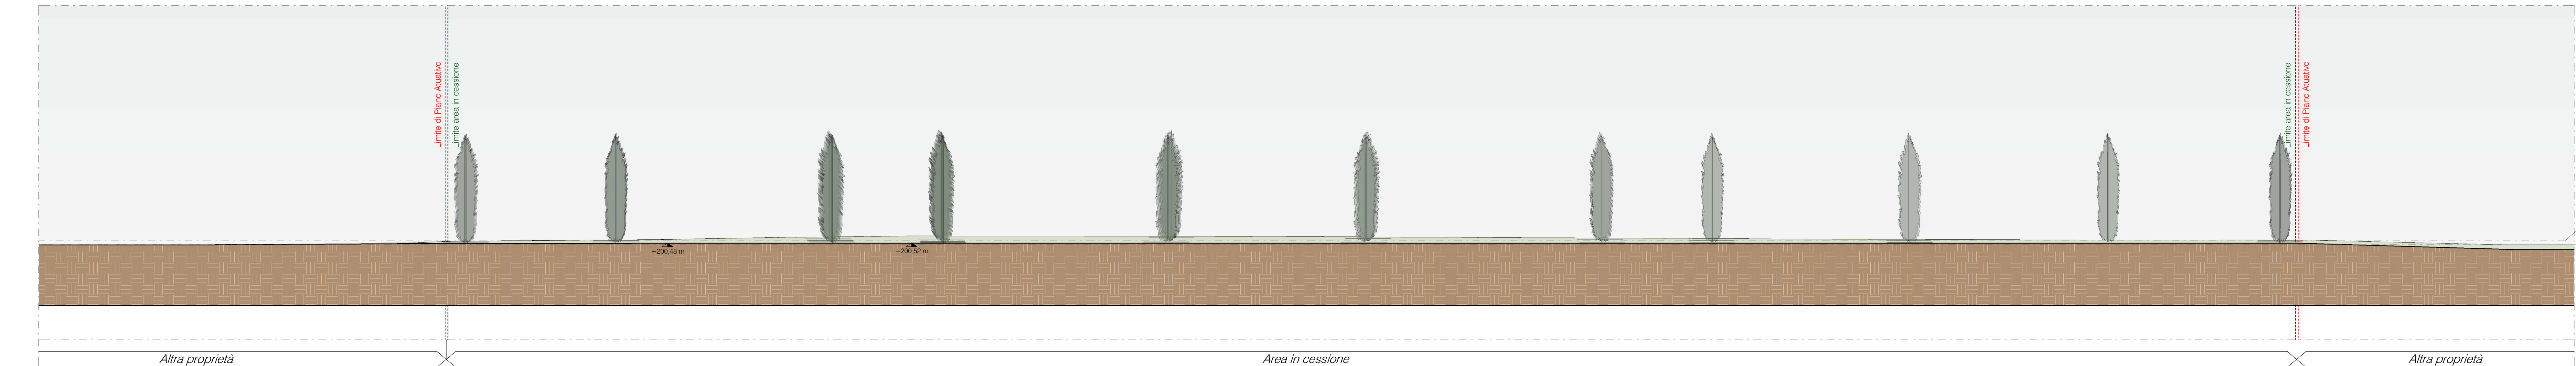


Sezione D3 - Profilo altimetrico
1: 500

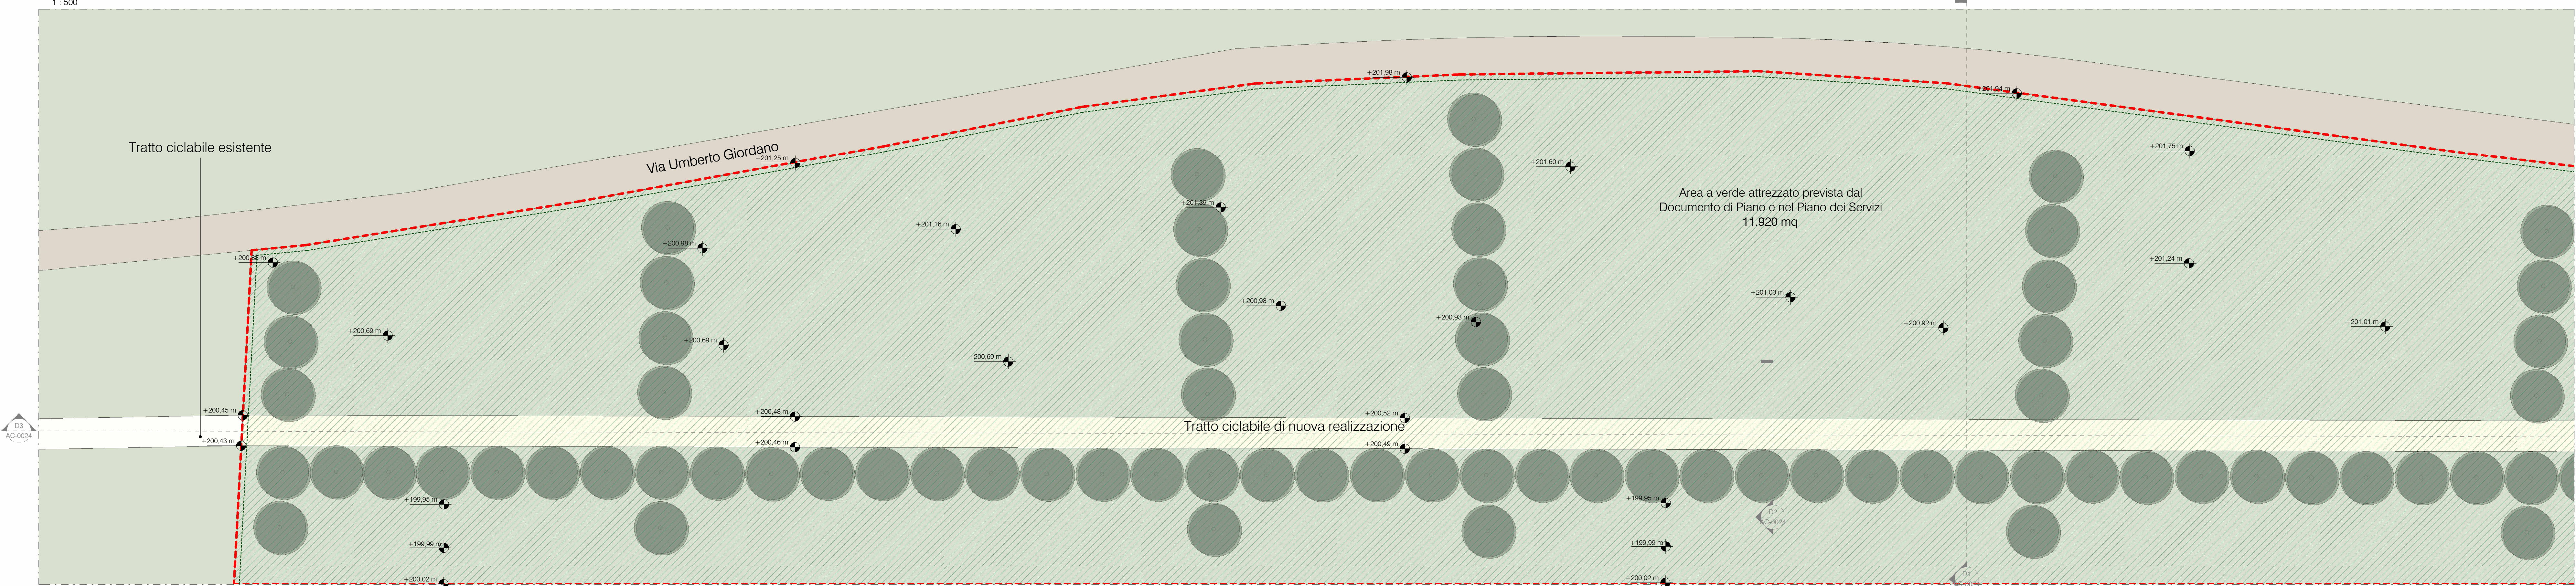


Progetto Opere in Cessione - Riquadro A
1: 200

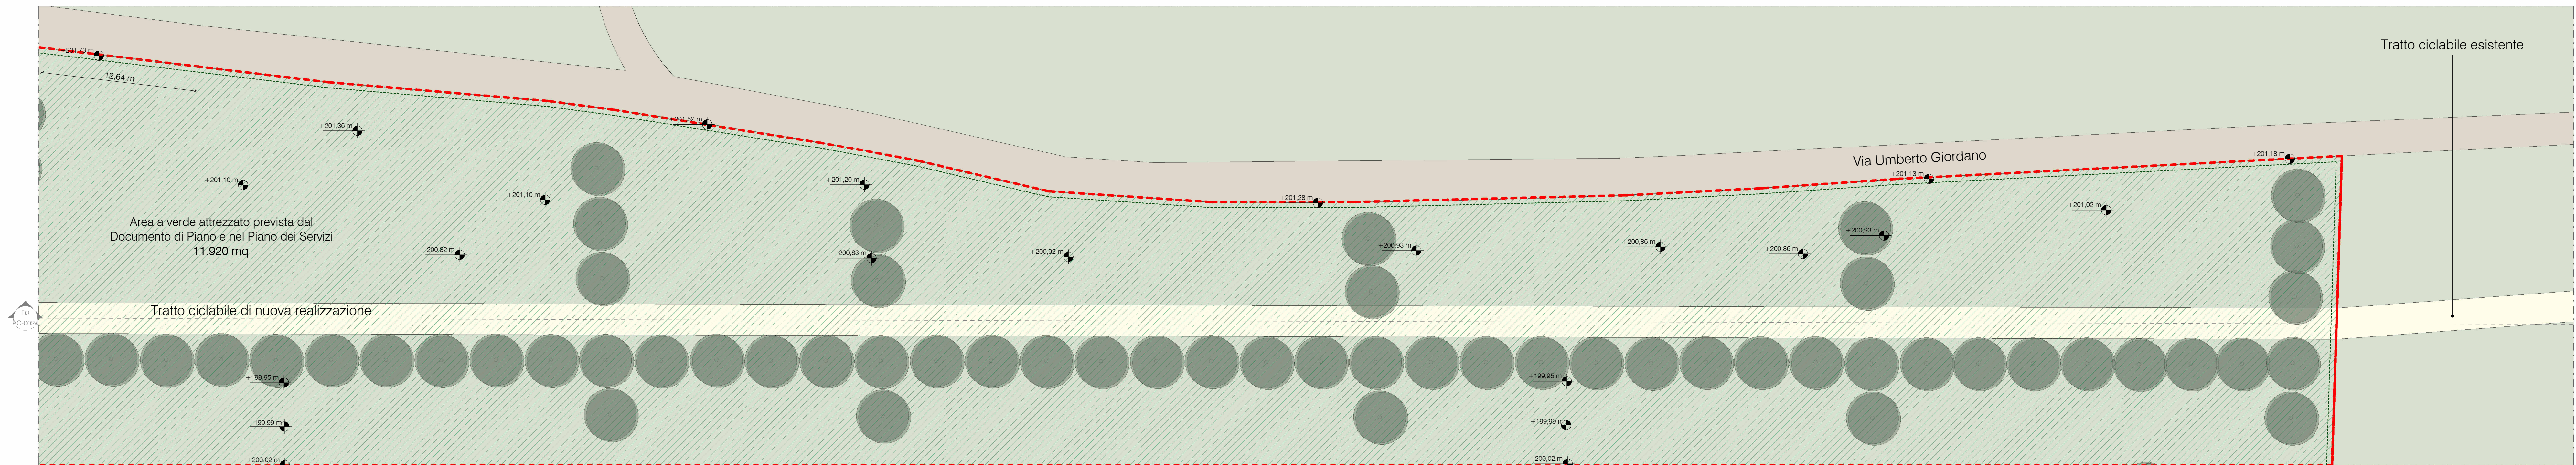

Progetto Opere in Cessione - Riquadro B
1: 200


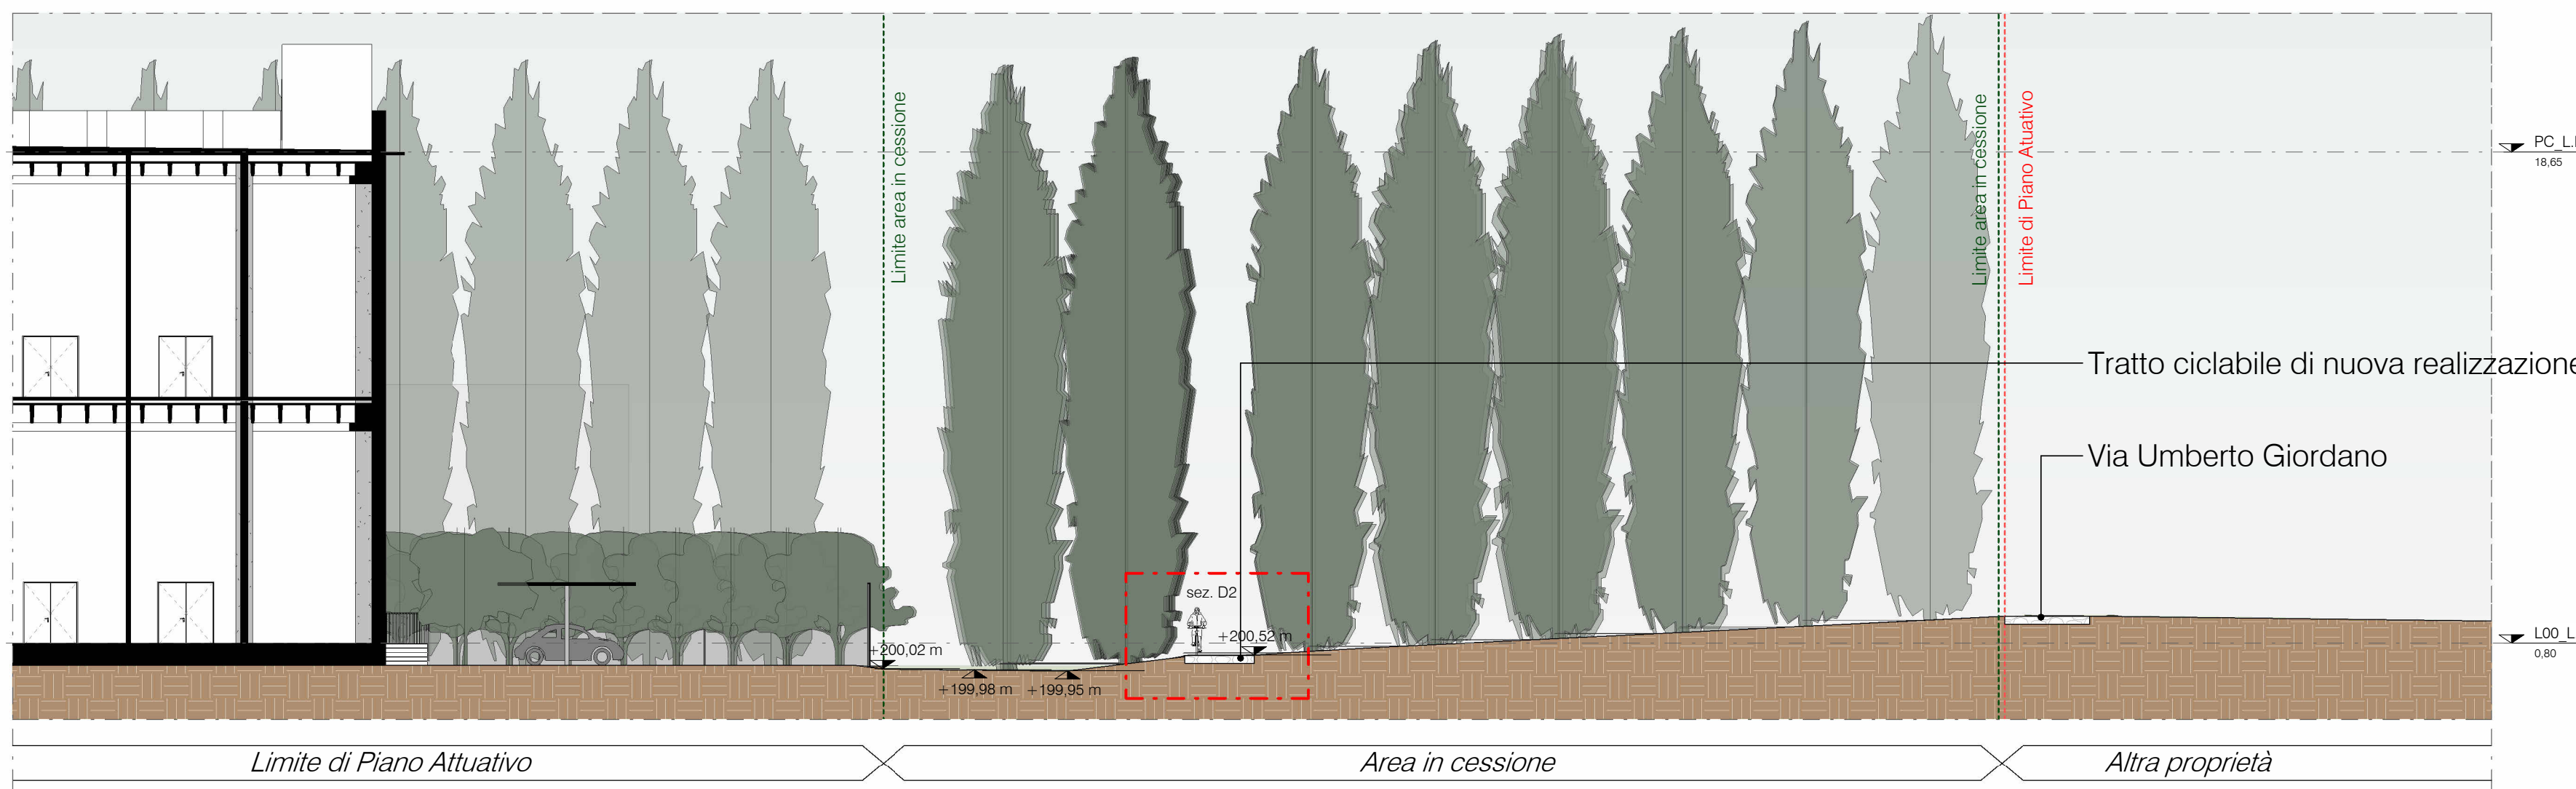


Sezione D1
1: 200

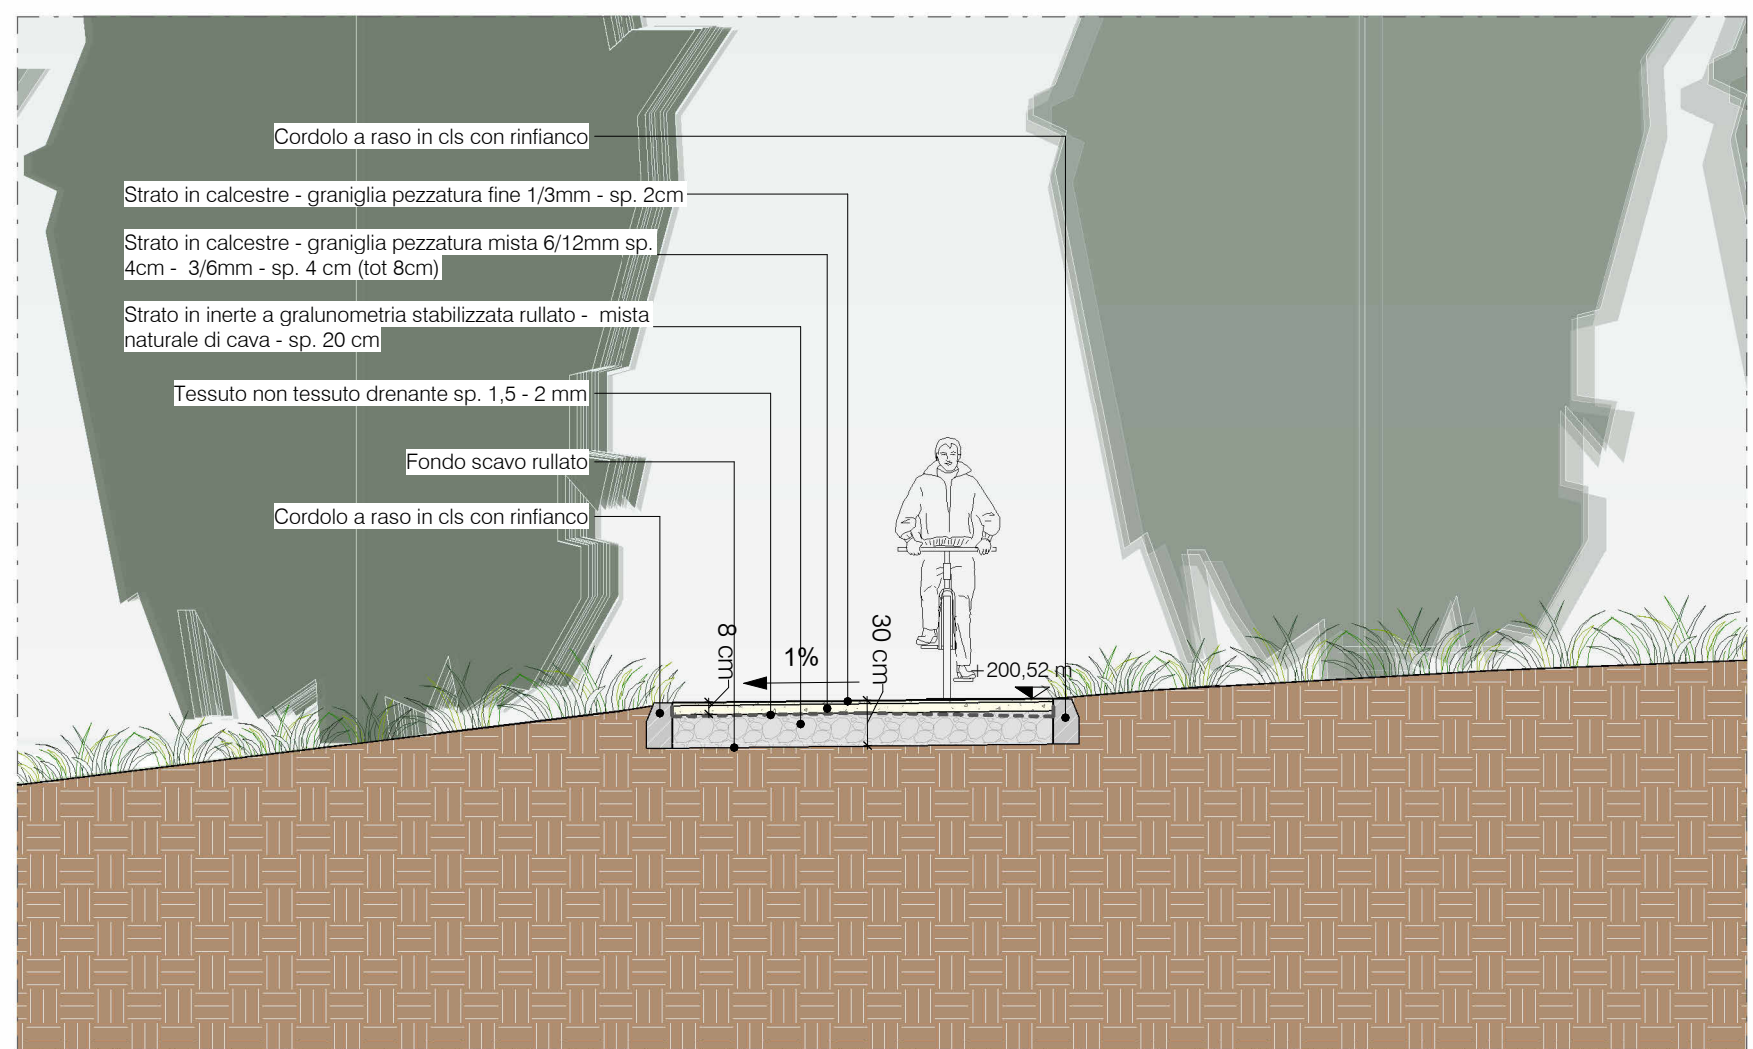

Sezione D2 - Sezione tipo pista ciclabile
1: 50

- LEGENDA
- Area verdi - Prati stabili stalciati a diverse altezze
 - Area Asfaltate
 - Area pavimentate
 - Getto in calcestruzzo
 - Pista Ciclabile
 - Alberi
 - Linea di Piano Attuativo
 - Limite aree in cessione a Nord

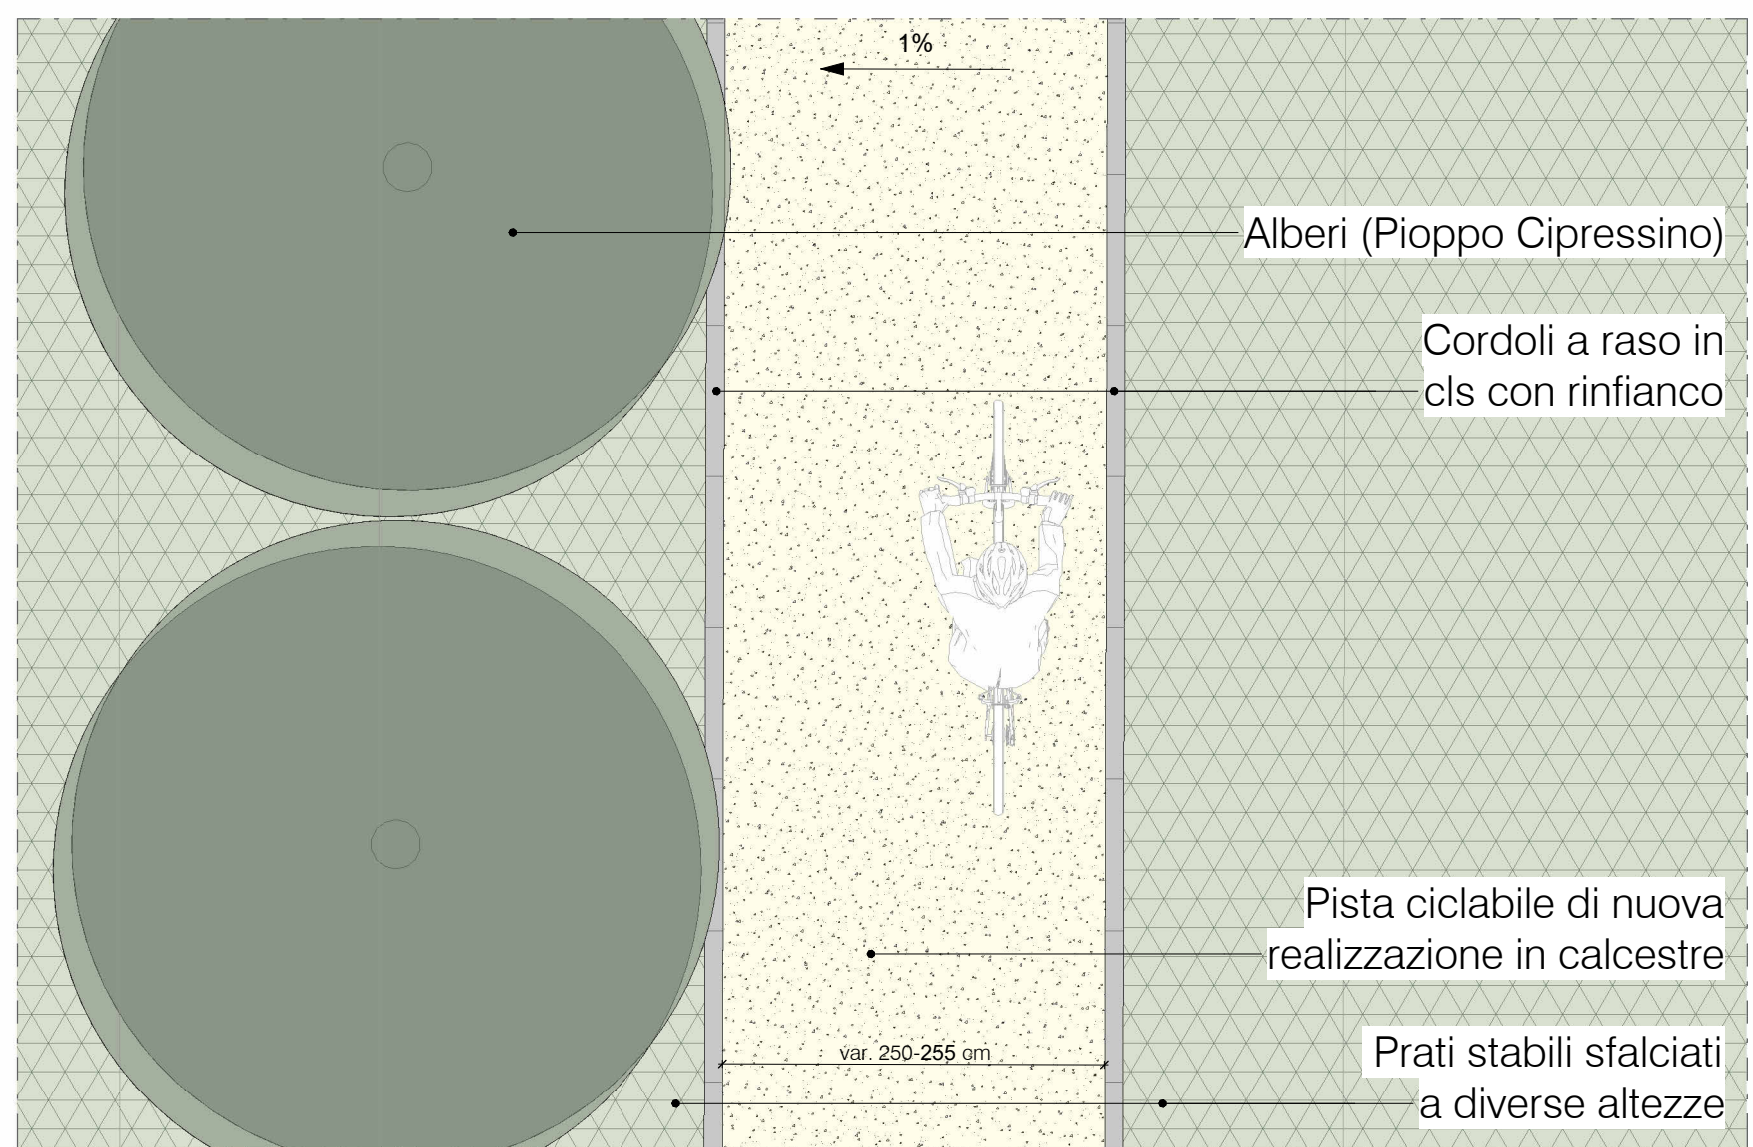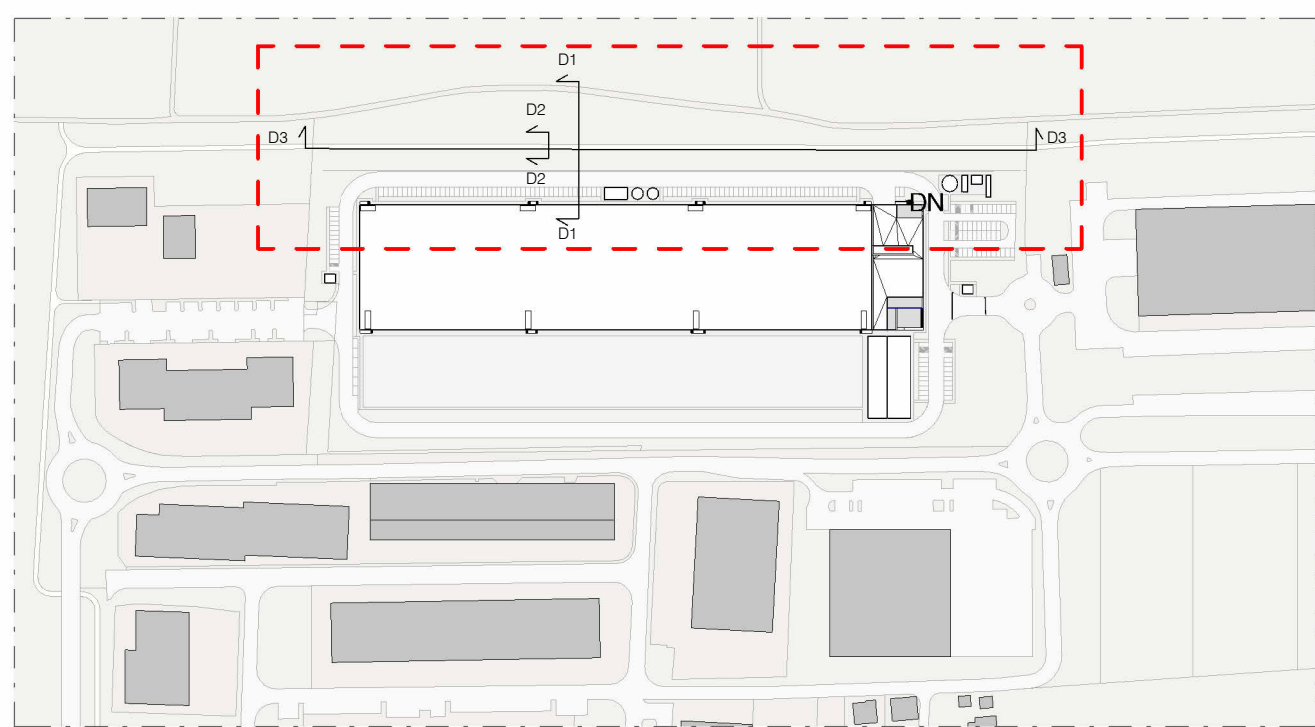

Stralcio pianta pista ciclabile
1: 50

Superfici Area in Cessione	
Sistemazioni Esterne in Cessione	Descrizione
Completamento ciclabile di nuova realizzazione	956 m²
OPERA: Strato di pavimentazione di conglomerato minerale	
VOCE COMPUTO: 110	
Cordoli a raso in calcestruzzo con rifianco	758 m
OPERA: Cordonata di conglomerato cementizio vibrocompresso	
VOCE COMPUTO: 10	
Filare Alberato Fastigiato Monospecifico*	n. 134 unità
OPERA: Specie Arborea	
VOCE COMPUTO: 80	
Verde in Cessione - Prati Stabili Stalciati a diverse altezze	10.964 m²
OPERA: Terreno di terra generico, comprensivo di miscuglio di semi e sfalcio di prati	
VOCE COMPUTO: 30	

***AREA IN CESSIONE - ALBERATURE PRESENTI**
Tipologia: Filare Alberato Fastigiato Monospecifico
Specie: *Populus nigra Italica* Pioppo Cipressino
Altezza: 25 - 30 m
Conteggio: 134 esemplari

IL RICHIEDENTE

IL PROGETTISTA

L22 è una ditta di:
Lombardini22 S.p.A.
Via Lombardini 22
I-20132 MI 02 83 26 15 97
www.l22.it

25143 Milano, Italia
I-20132 MI 02 83 26 15 97
www.l22.it

Capitale sociale Euro 100.000,00
L22 è una ditta di:
Lombardini22 S.p.A.
Via Lombardini 22
I-20132 MI 02 83 26 15 97
www.l22.it

Systema di gestione qualità conforme alla UNI EN ISO 9001:2008 - Certificata Nr. 20.100.010 da TUV Italia

COMMITTENTE / CLIENT:

XDC Properties
Aster s.r.l.

PROGETTO / PROJECT:

4339 - DataCenter in Cessione

PROGETTISTA / DESIGNER:

Lombardini22 - Astor, Marco Aronso - iscritto all'Ordine degli Architetti di Torino n°1457
via Lombardini 22 - 20143, Milano - mail: ufficio.tecnico@l22.it

OGGETTO / OBJECT:

Proposta di Piano Attuativo Ambito di Trasformazione Unitario T11-T12-T16-T17, Comune di Cesate (MI)

TITOLO / DESCRIPTION:

Stato di Progetto
Opere in Cessione - Piante e sezioni

DISEGNATO DA:
DRAWN BY:
EF/FP

CONTROLLATO DA:
CHECKED BY:
SAB

DATA DATE:
22/09/2025

SCALA / SCALE:
1:50 - 1:200 - 1:500

DATA REV.:
09/06/2026

FORMAT
A0+ +

NOME FILE / FILE
NAME:
4339_L22_AC-0024a

COMMESSA / JOB:
4339

TAVOLA / DRAWING:
AC-0024

REV.:
a