


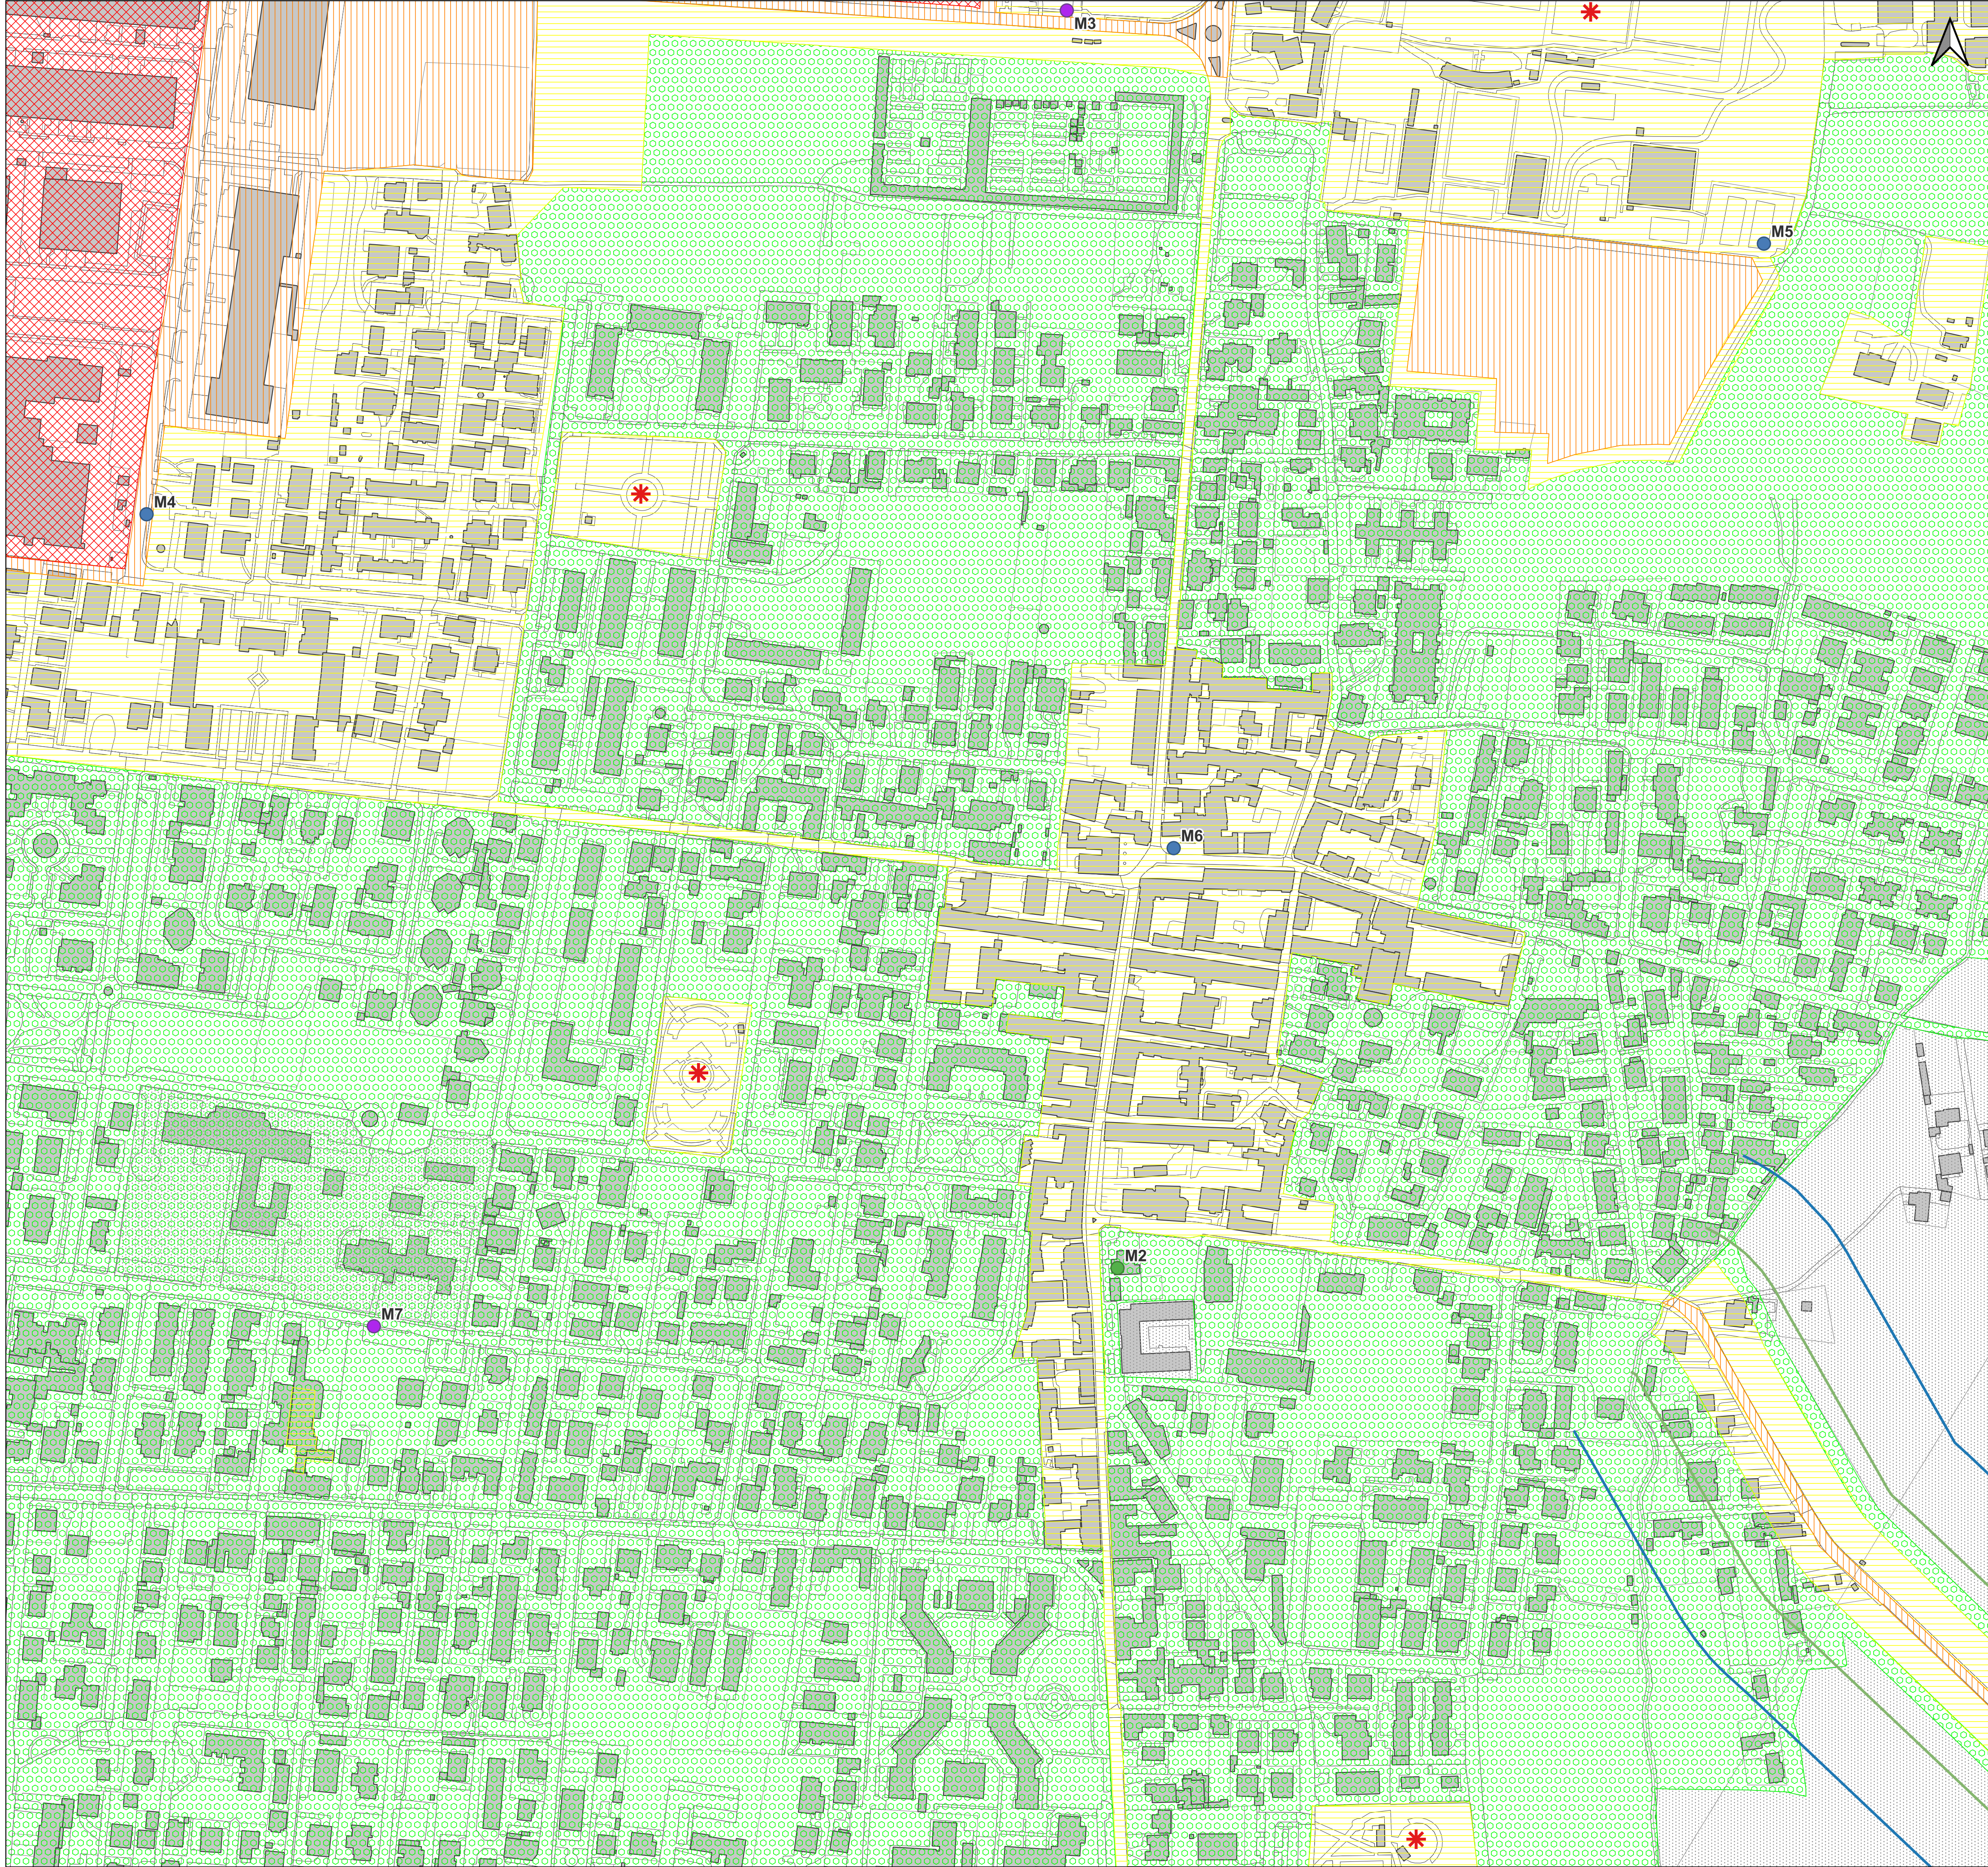

LEGENDA

Confini comunali

Classificazione	Limiti di immissione		Limiti di emissione	
	Periodo diurno (06:00 - 22:00)	Periodo notturno (22:00 - 06:00)	Periodo diurno (06:00 - 22:00)	Periodo notturno (22:00 - 06:00)
Classe 1 - Aree particolarmente protette	50 dB (A)	40 dB (A)	45 dB (A)	35 dB (A)
Classe 2 - Aree destinate ad uso residenziale	55 dB (A)	45 dB (A)	50 dB (A)	40 dB (A)
Classe 3 - Aree di tipo misto	60 dB (A)	50 dB (A)	55 dB (A)	45 dB (A)
Classe 4 - Aree di intensa attività umana	65 dB (A)	55 dB (A)	60 dB (A)	50 dB (A)
Classe 5 - Aree prevalentemente industriali	70 dB (A)	60 dB (A)	65 dB (A)	55 dB (A)
Classe 6 - Aree esclusivamente industriali	70 dB (A)	70 dB (A)	65 dB (A)	65 dB (A)

Fasce pertinenza delle infrastrutture ferroviarie (DPR 18-11-98 n. 459)

- Fascia A (100 m)
- Fascia B (150 m)

Fasce pertinenza infrastrutture stradali esistenti ed assimilabili alle extraurbane

- Fascia A (100 m)
- Fascia B (50 m)

Aree destinate a spettacolo a carattere temporaneo

Punti da misura fonometrie

- 0,5 h
- 1 h
- 2 h
- 24 h



Comune di
Cesate
Città Metropolitana di Milano

Aggiornamento del
Piano di Classificazione Acustica
(D.P.C.M. 1/3/91, L. 447/95 e s.m.i, D.P.C.M. 14/11/1997, L.R. 13/2001)

tavola

5

1: 2.000

Proposta di classificazione acustica comunale
dettaglio centro abitato

allegata alla delibera di adozione C. C. n° del . . .
allegata alla delibera di approvazione C. C. n° del . . .

il tecnico

il responsabile
del settore



VIGER srl Como, via Mentana 8/A - tel. 031/564933 - fax. 031/72931144 - email: info@vigersrl.it