

LEGENDA

- Perimetro area oggetto di convenzione
- Perimetro PA Tm1
- Ambito di Trasformazione Tsm previsto da PGT
- Ambito di Trasformazione Tsm in variante al PGT
- Aree per opere di urbanizzazione primaria e secondaria esterne all'Ambito Tsm

STUDIO DI ARCHITETTURA
via grimaldi 11a - 24124 bergamo
via lucrezia romana 65n - 00043 roma ciampino
tel. 0350604629 fax. 0350604629
mario@architettocassinelli.it
www.architettocassinelli.it


ORCHIDEA srl

PIANO ATTUATIVO Tsm

DI INIZIATIVA PRIVATA
PER LO SVILUPPO DI NUOVI
IMPIANTI PER LA DISTRIBUZIONE
DEL CARBURANTE E RELATIVI
SERVIZI
DI VIA SCARLATTI
A CESATE

RILIEVO TOPOGRAFICO

PLANIMETRIA
SCALA 1:200

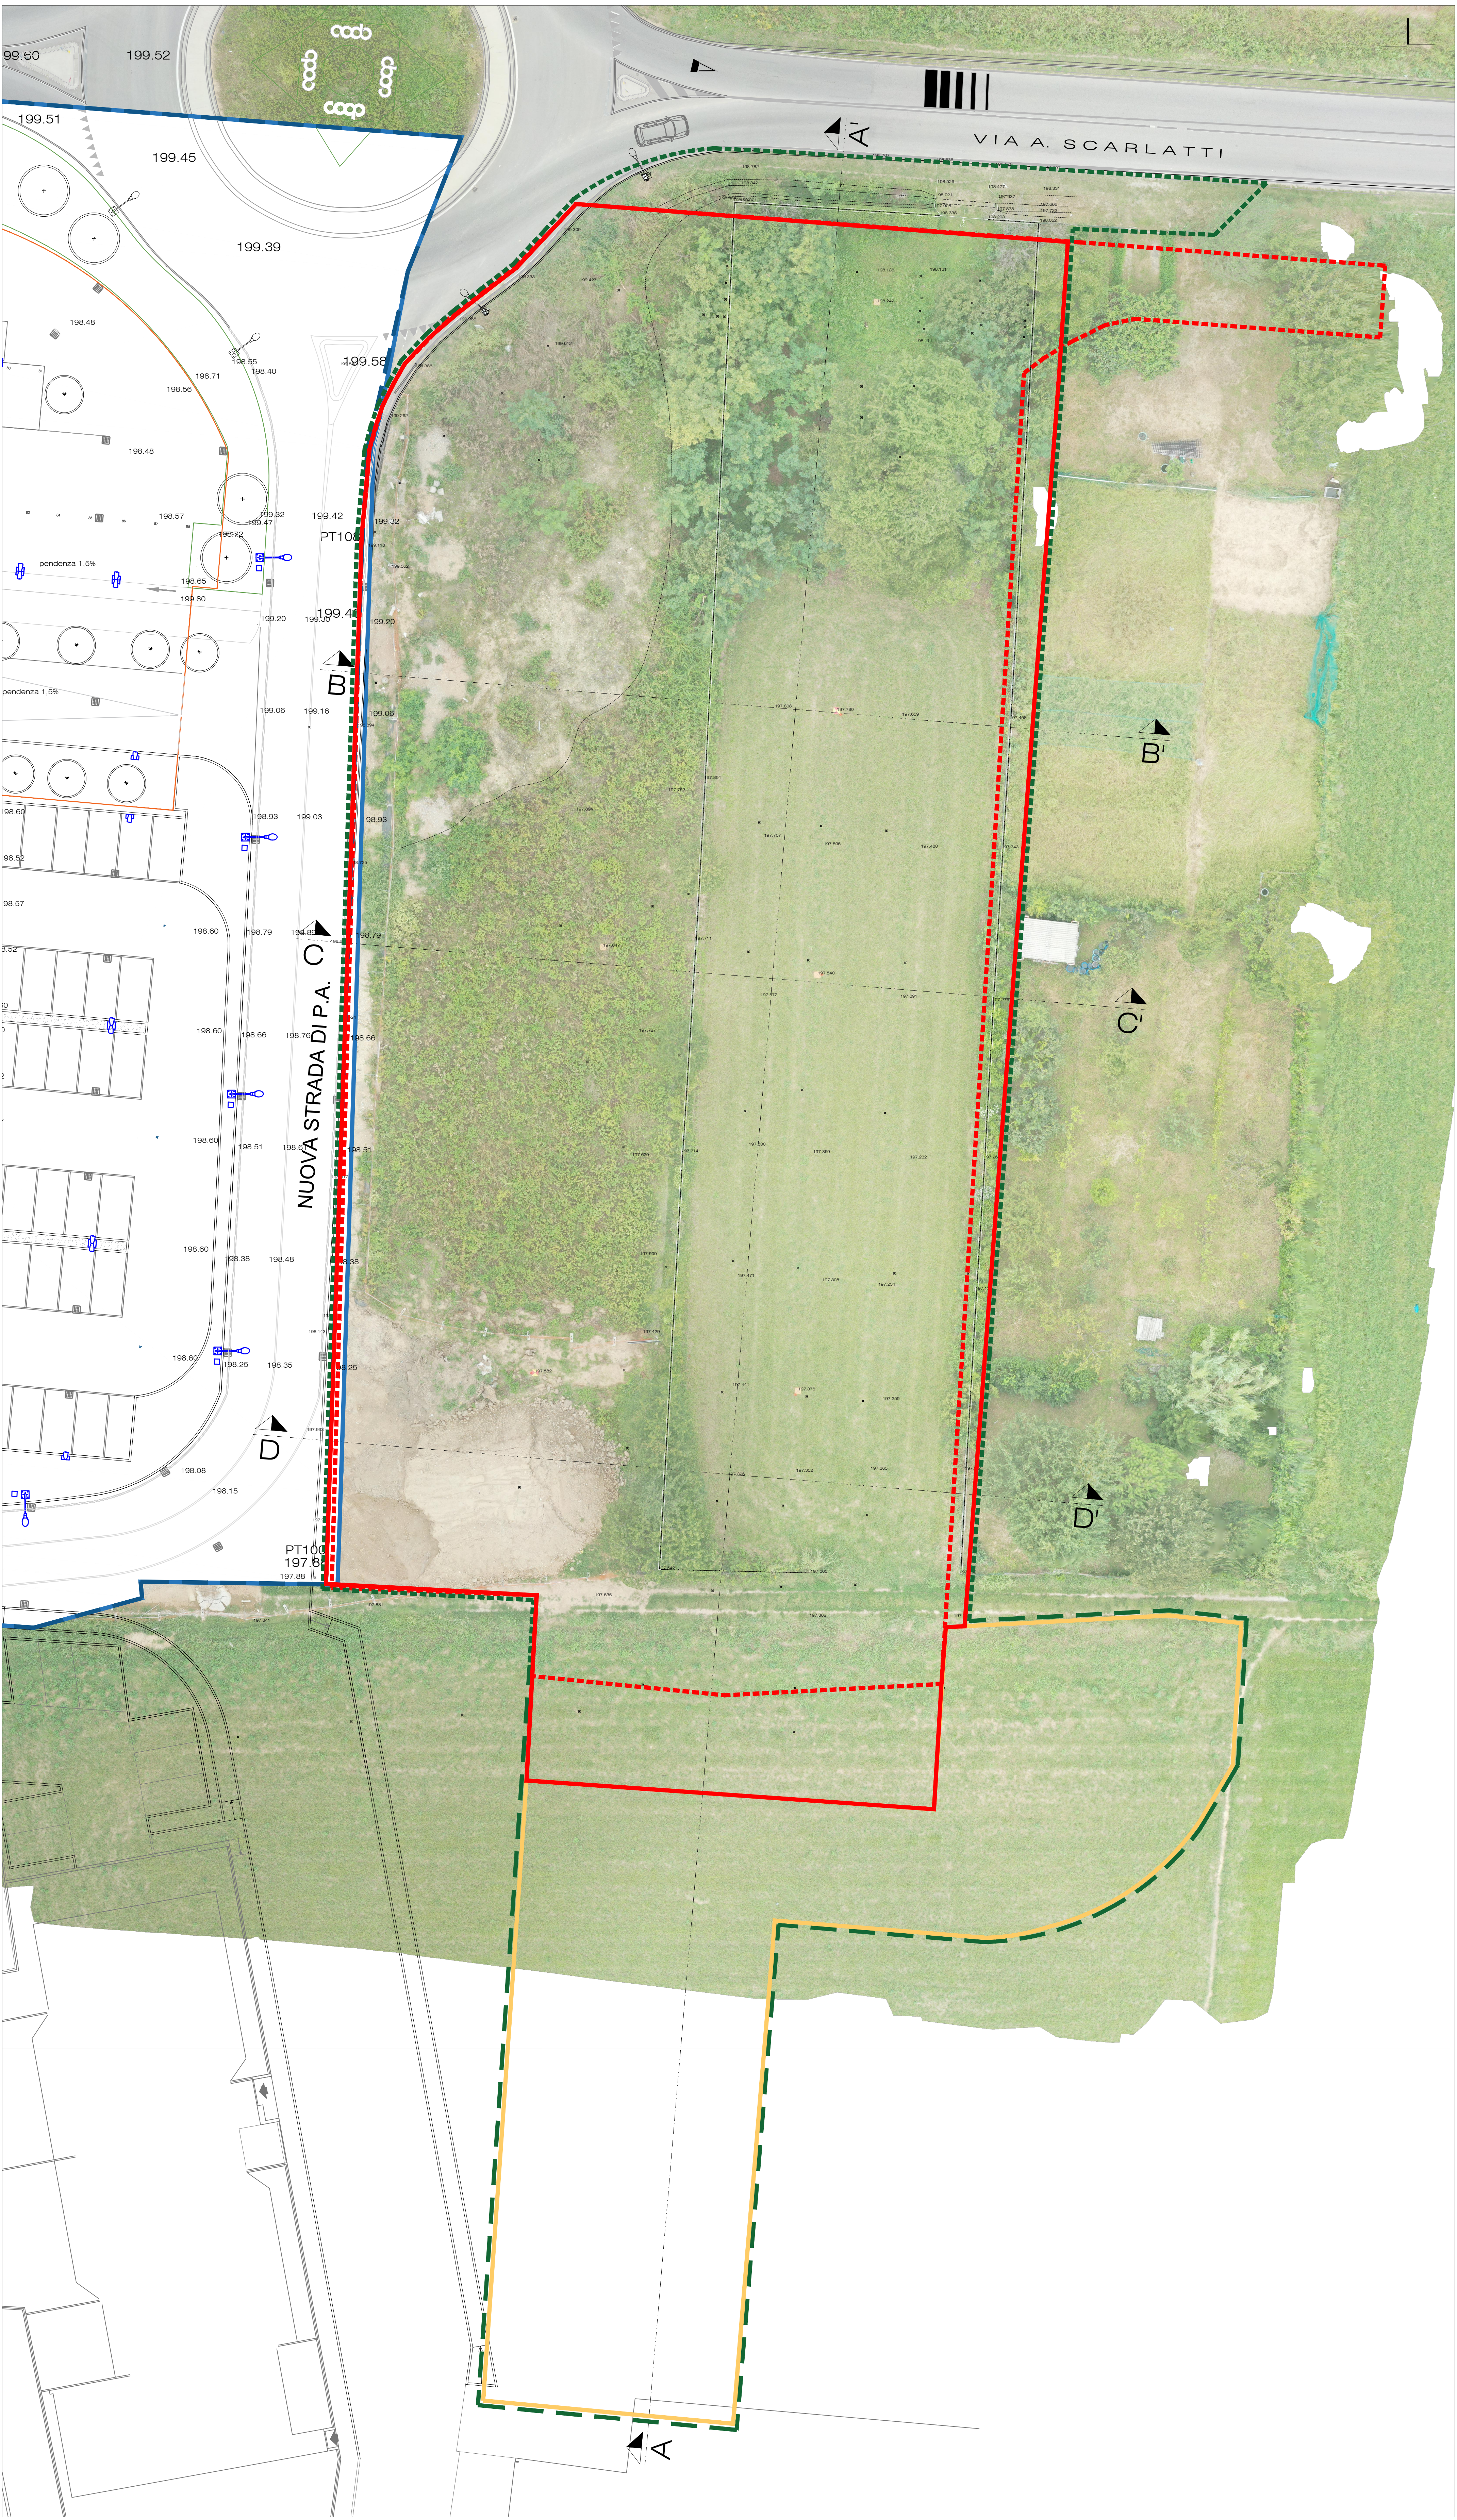

PLANIMETRIA scala 1:200