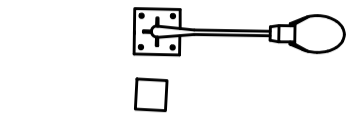
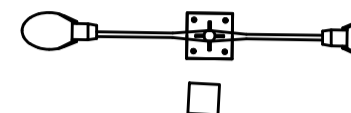

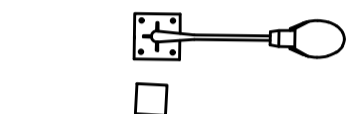
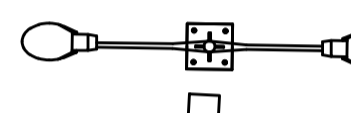


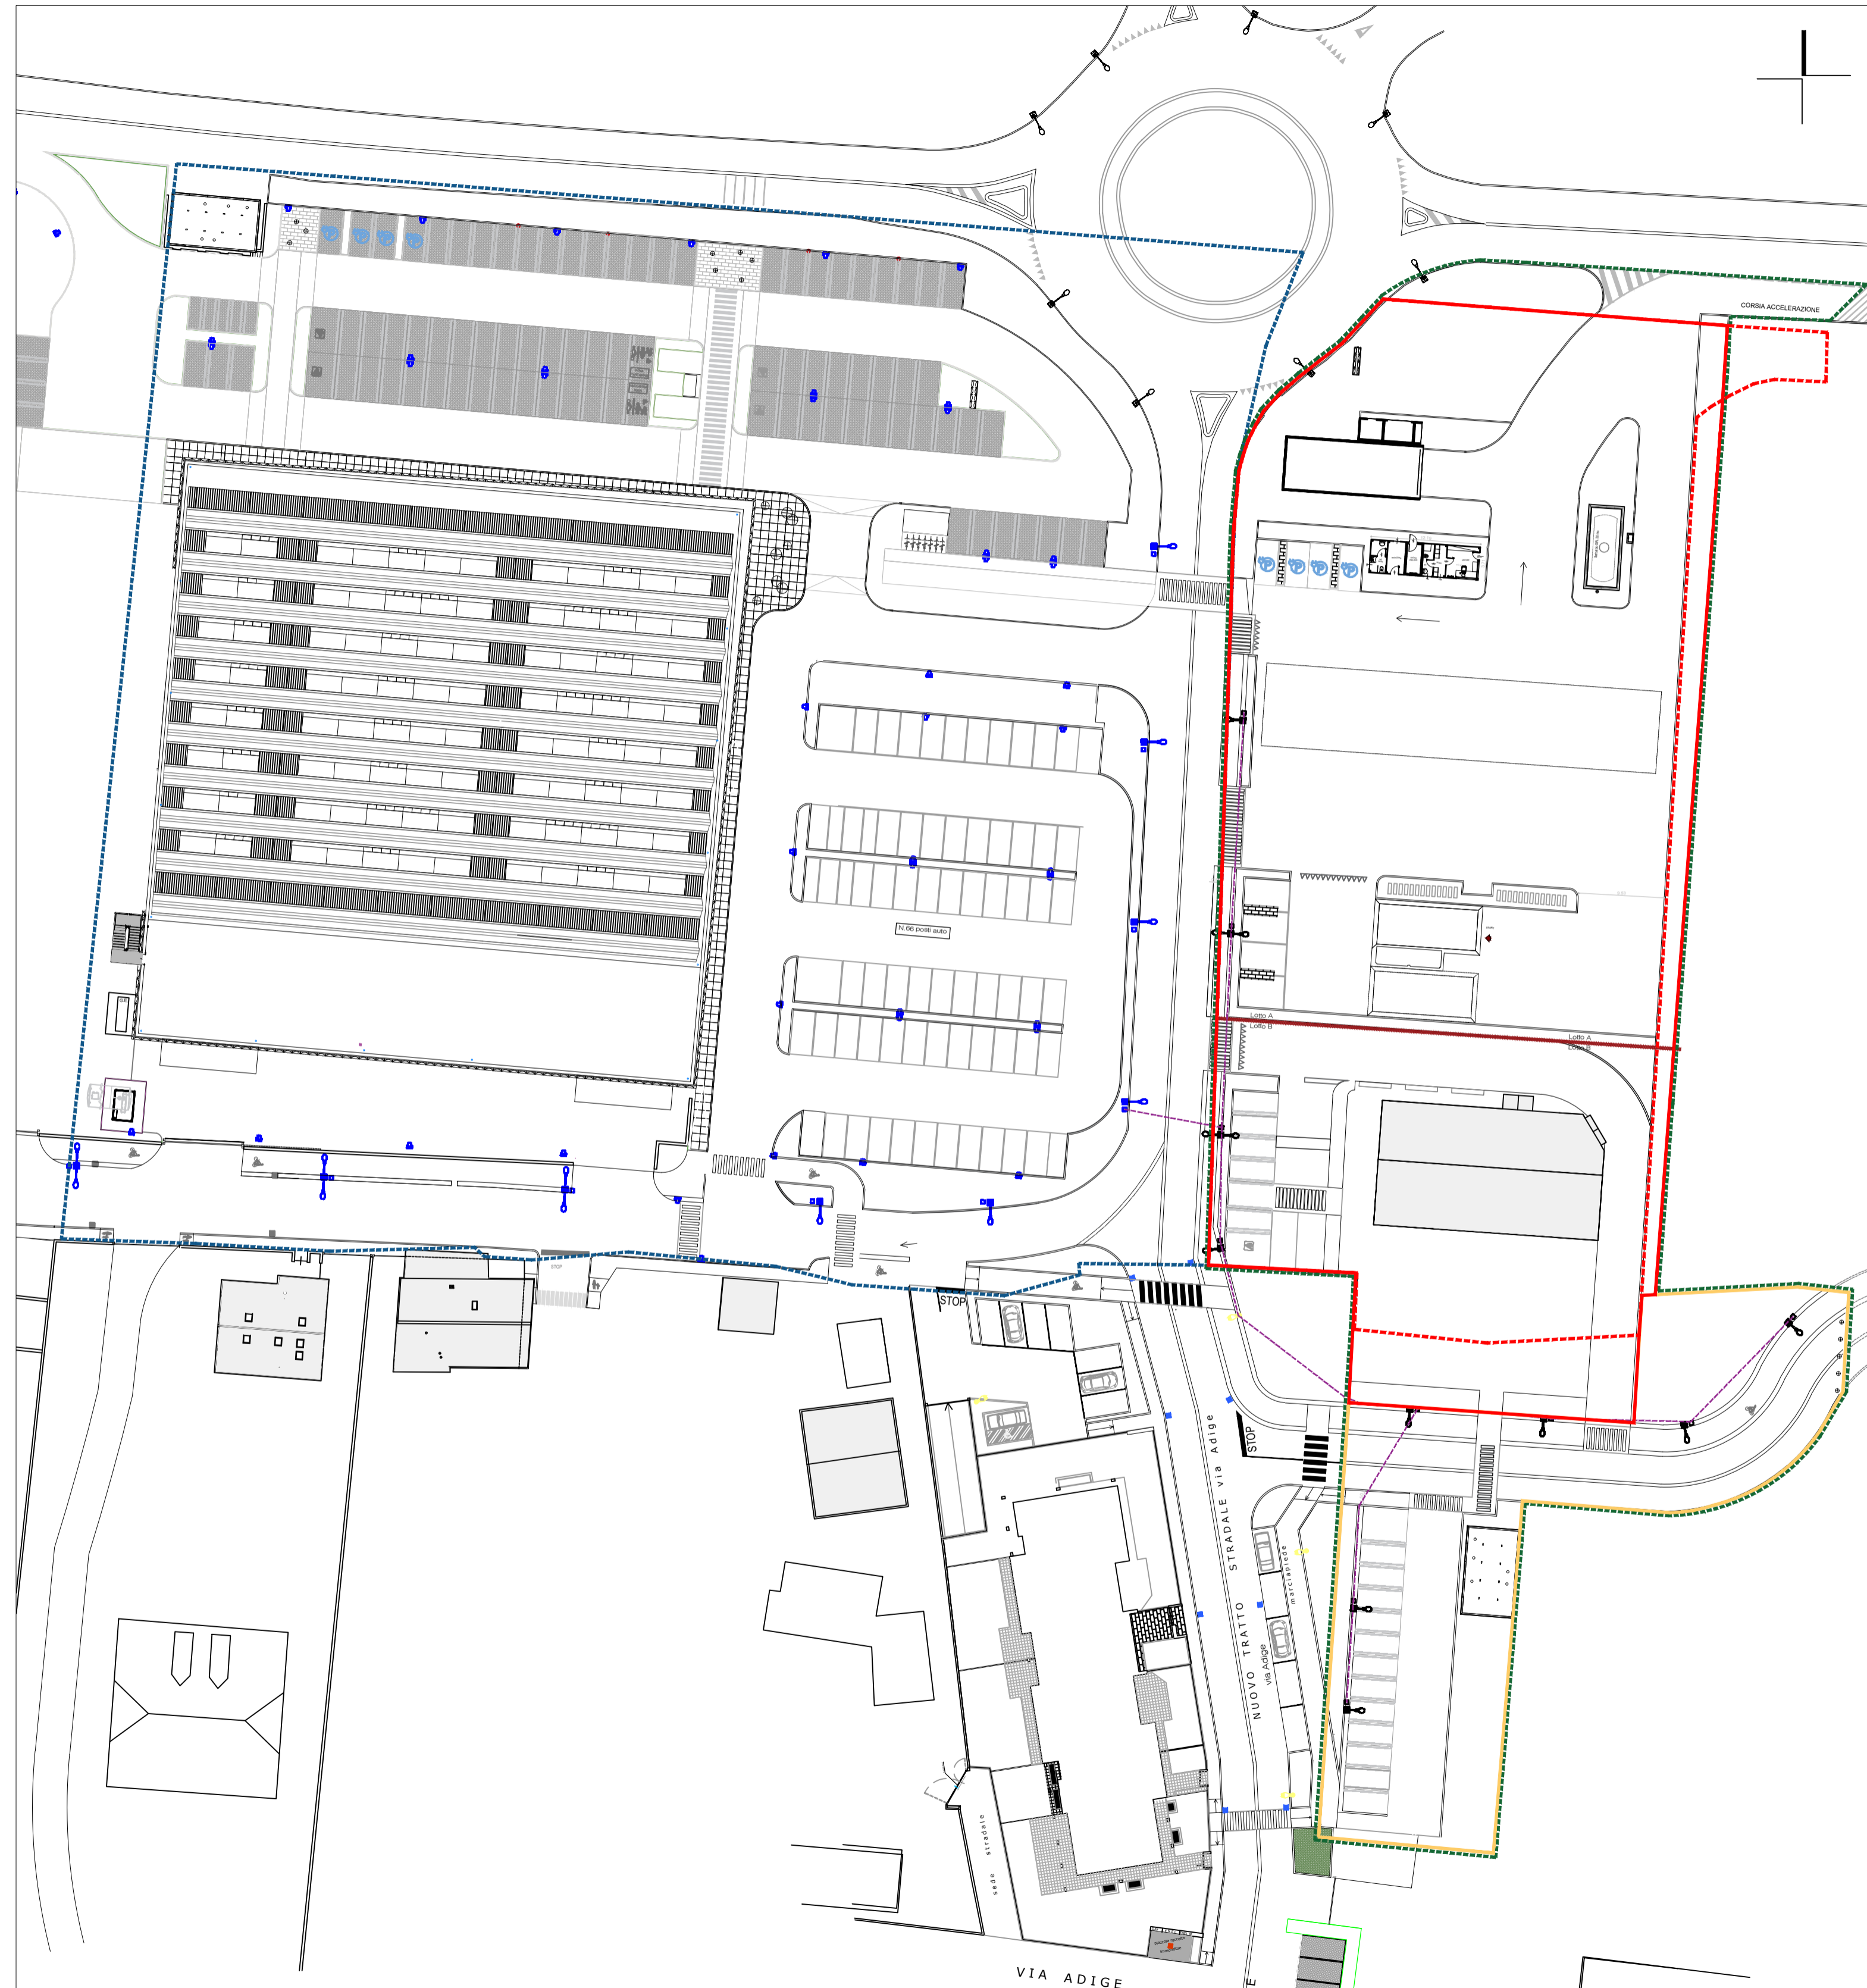
RETE ILLUMINAZIONE PUBBLICA

- LINEA PUBBLICA ESISTENTE
- NUOVA LINEA TUBO Ø110mm di P.A.






-  PALI ILLUMINAZIONE PROGETTO P.A. - STRADALI CON POZZETTO PORTAPALO
-  PALI ILLUMINAZIONE PROGETTO P.A. - STRADALI DOPPIO CON POZZETTO PORTAPALO
-  NUOVO POZZETTO

PER TUTTI GLI APPROFONDIMENTI SI RIMANDA AL PROGETTO ILLUMINOTECNICO

-  PALI ILLUMINAZIONE ESISTENTI - STRADALI CON POZZETTO PORTAPALO
-  PALI ILLUMINAZIONE ESISTENTI - STRADALI DOPPIO CON POZZETTO PORTAPALO



LEGENDA

-  Perimetro area oggetto di convenzione
-  Perimetro PA Tm1
-  Ambito di Trasformazione Tsm previsto da PGT
-  Ambito di Trasformazione Tsm in variante al PGT
-  Aree per opere di urbanizzazione primaria e secondaria esterne all'Ambito Tsm

STUDIO DI ARCHITETTURA
via grisonardi 11a - 24124 bergamo
telefono e fax 0350604629
mario@architettocassinelli.it
www.architettocassinelli.it

ORCHIDEA srl

PIANO ATTUATIVO Tsm
DI INIZIATIVA PRIVATA
PER LO SVILUPPO DI NUOVI
IMPIANTI PER LA DISTRIBUZIONE
DEL CARBURANTE E RELATIVI
SERVIZI
DI VIA SCARLATTI
A CESATE

STATO DI PROGETTO

RETI
SCALA 1:200

M A R I O
C A S S I N E L L I