

RETE FOGNARIA

RETE PUBBLICA

- TUBAZIONE ESISTENTE ØVARIABILE
- TUBAZIONE DI PROGETTO ØVARIABILE
- POZZETTO DESOLEATORE
- CAMERETTA FOGNARIA
- CADITOIA STRADALE ESISTENTE
- POZZO PERDENTE
- POZZETTO DI CAMPIONAMENYO
- CADITOIA STRADALE DI PROGETTO
- CAMERETTA FOGNARIA DI PROGETTO

RETE PRIVATA

- TUBAZIONE DI PROGETTO ØVARIABILE

RETE IDRICA


RETE PUBBLICA

- TUBAZIONE ESISTENTE (DN 150 acc)
- POZZETTO ESISTENTE
- NUOVO POZZETTO

RETE PRIVATA

- TUBAZIONE DI PROGETTO (63 pead)

NB: allaccio alle reti pubbliche esistenti da definire in fase di richiesta di PDC.

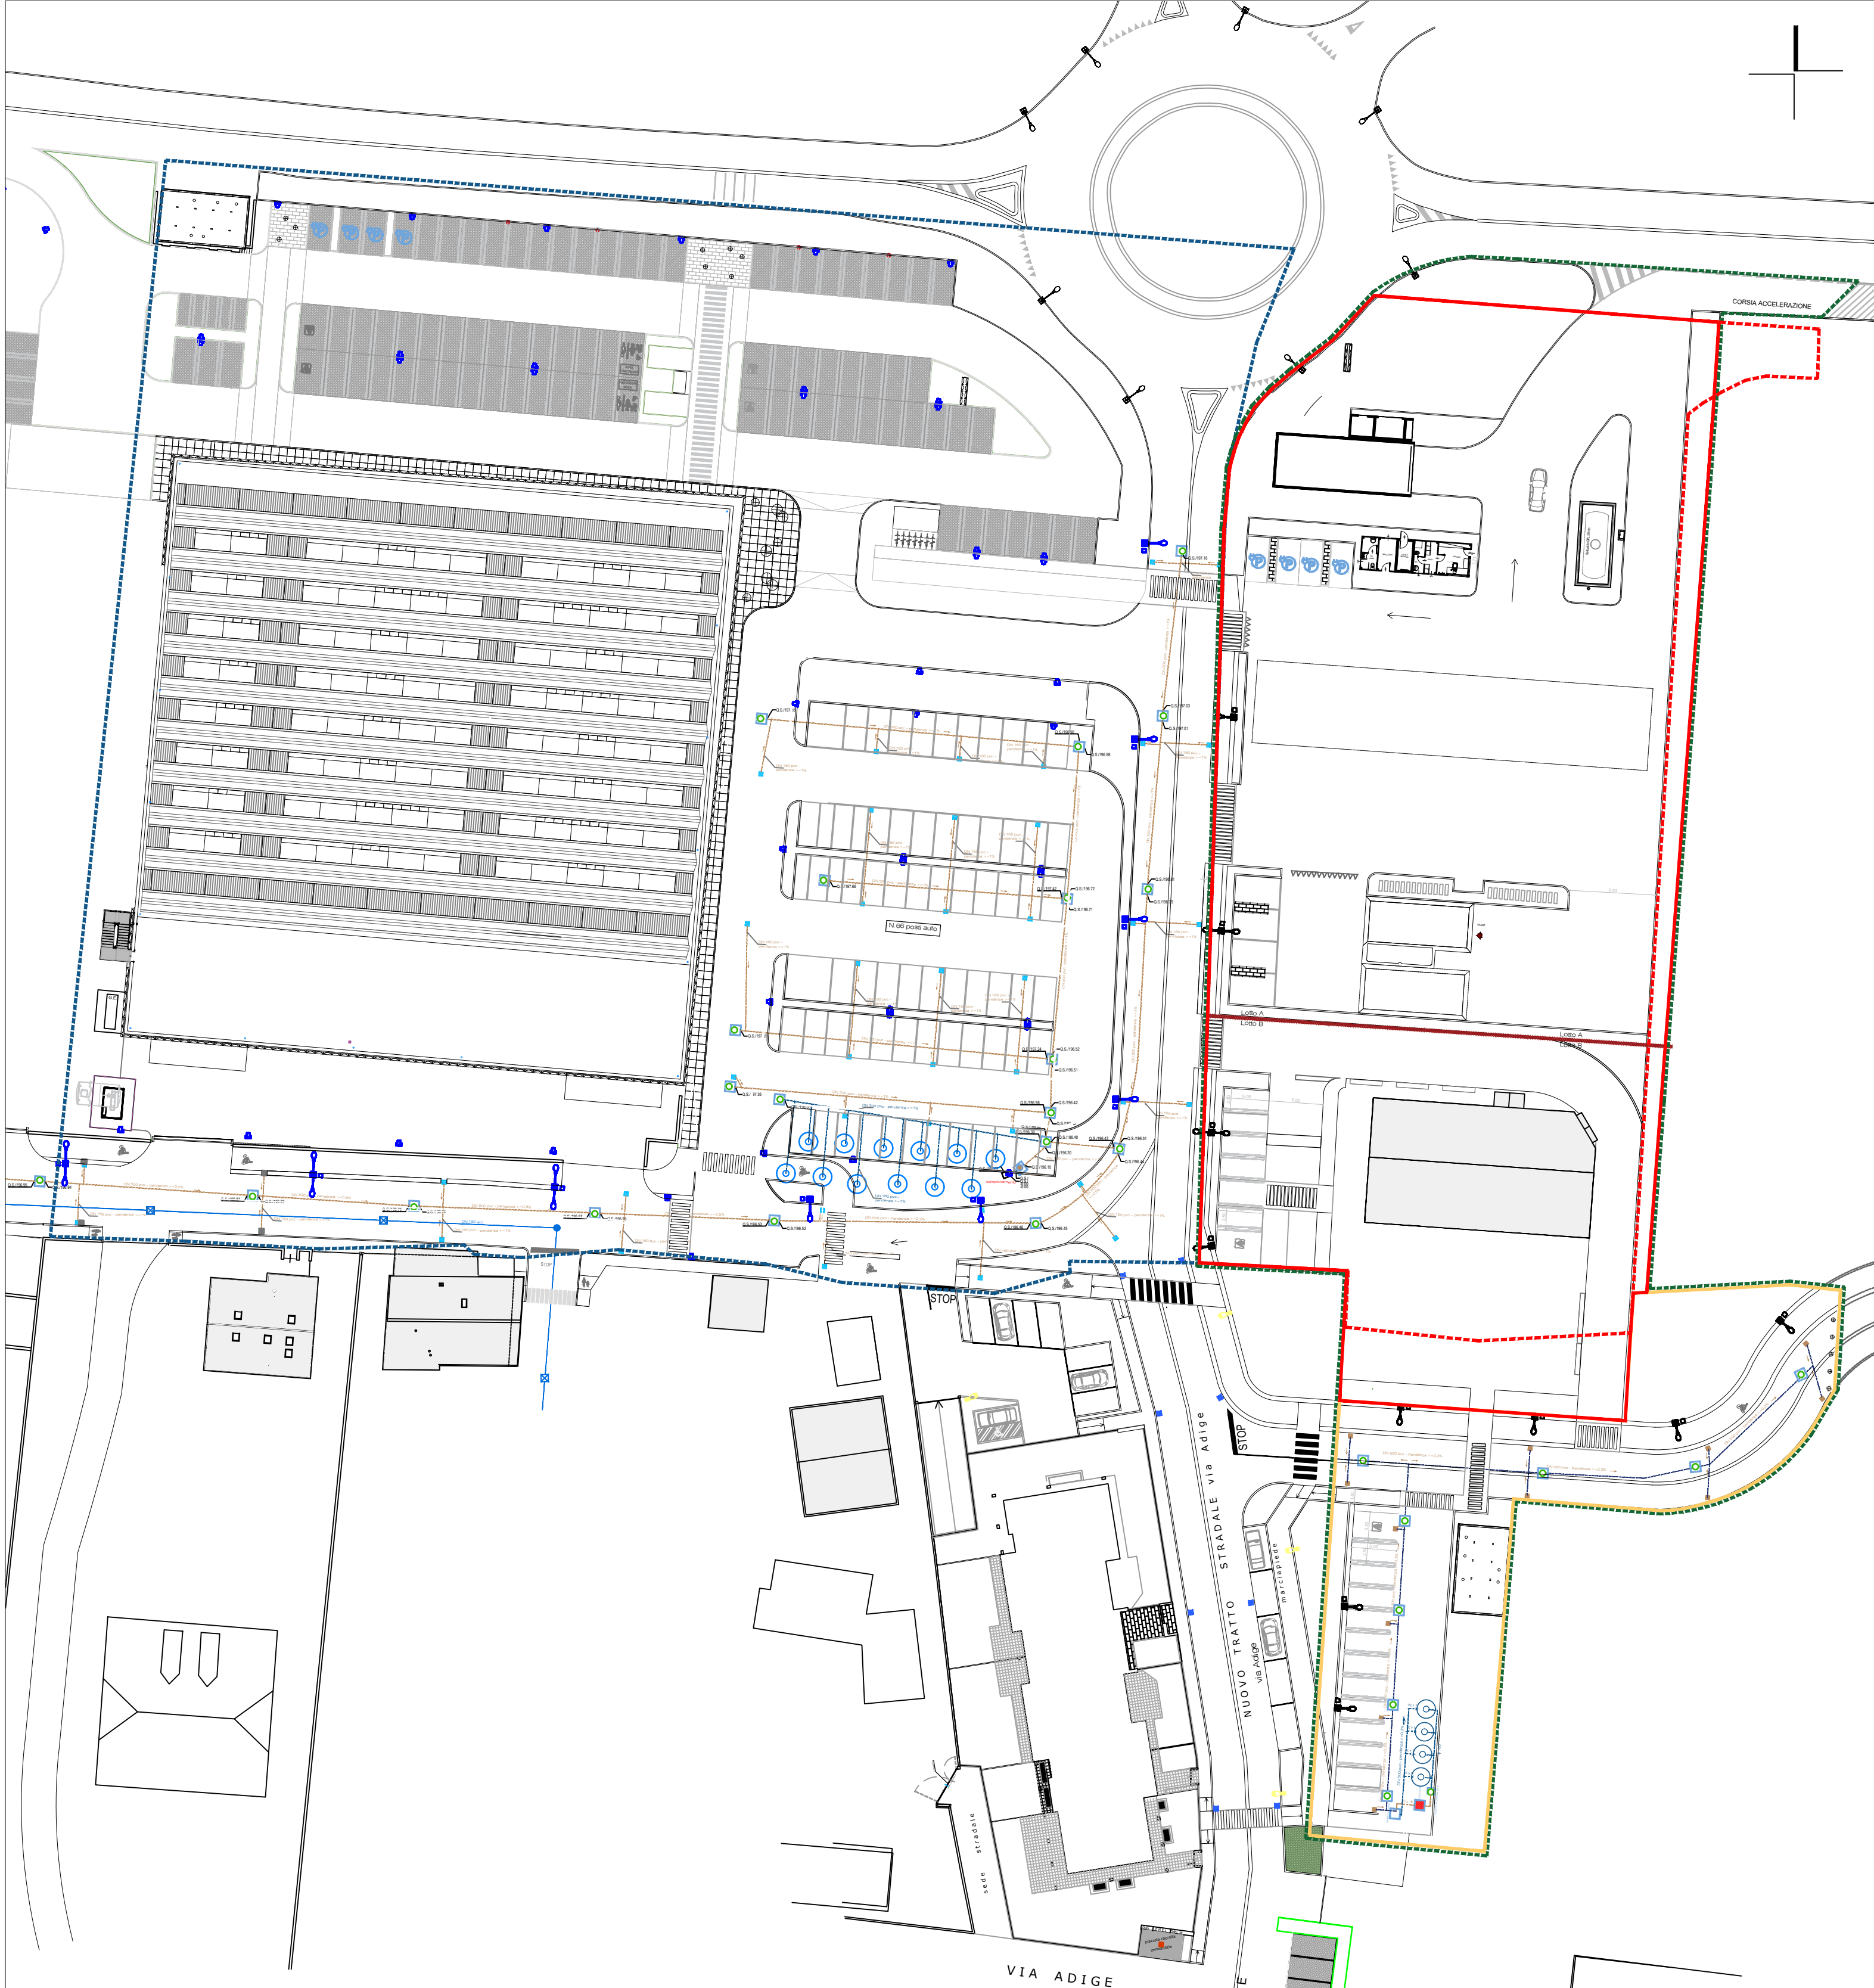

LEGENDA

- Perimetro area oggetto di convenzione
- Perimetro PA Tm1
- Ambito di Trasformazione Tsm previsto da PGT
- Ambito di Trasformazione Tsm in variante al PGT
- Aree per opere di urbanizzazione primaria e secondaria esterne all'Ambito Tsm

STUDIO DI ARCHITETTURA
via grisoni 11a - 24124 bergamo
telefono e fax 0350604629
mario@architettocassinelli.it
www.architettocassinelli.it

ORCHIDEA srl

PIANO ATTUATIVO Tsm
DI INIZIATIVA PRIVATA
PER LO SVILUPPO DI NUOVI
IMPIANTI PER LA DISTRIBUZIONE
DEL CARBURANTE E RELATIVI
SERVIZI
DI VIA SCARLATTI
A CESATE

STATO DI PROGETTO
RETI
SCALA 1:200

MARIO
CASSINELLI