


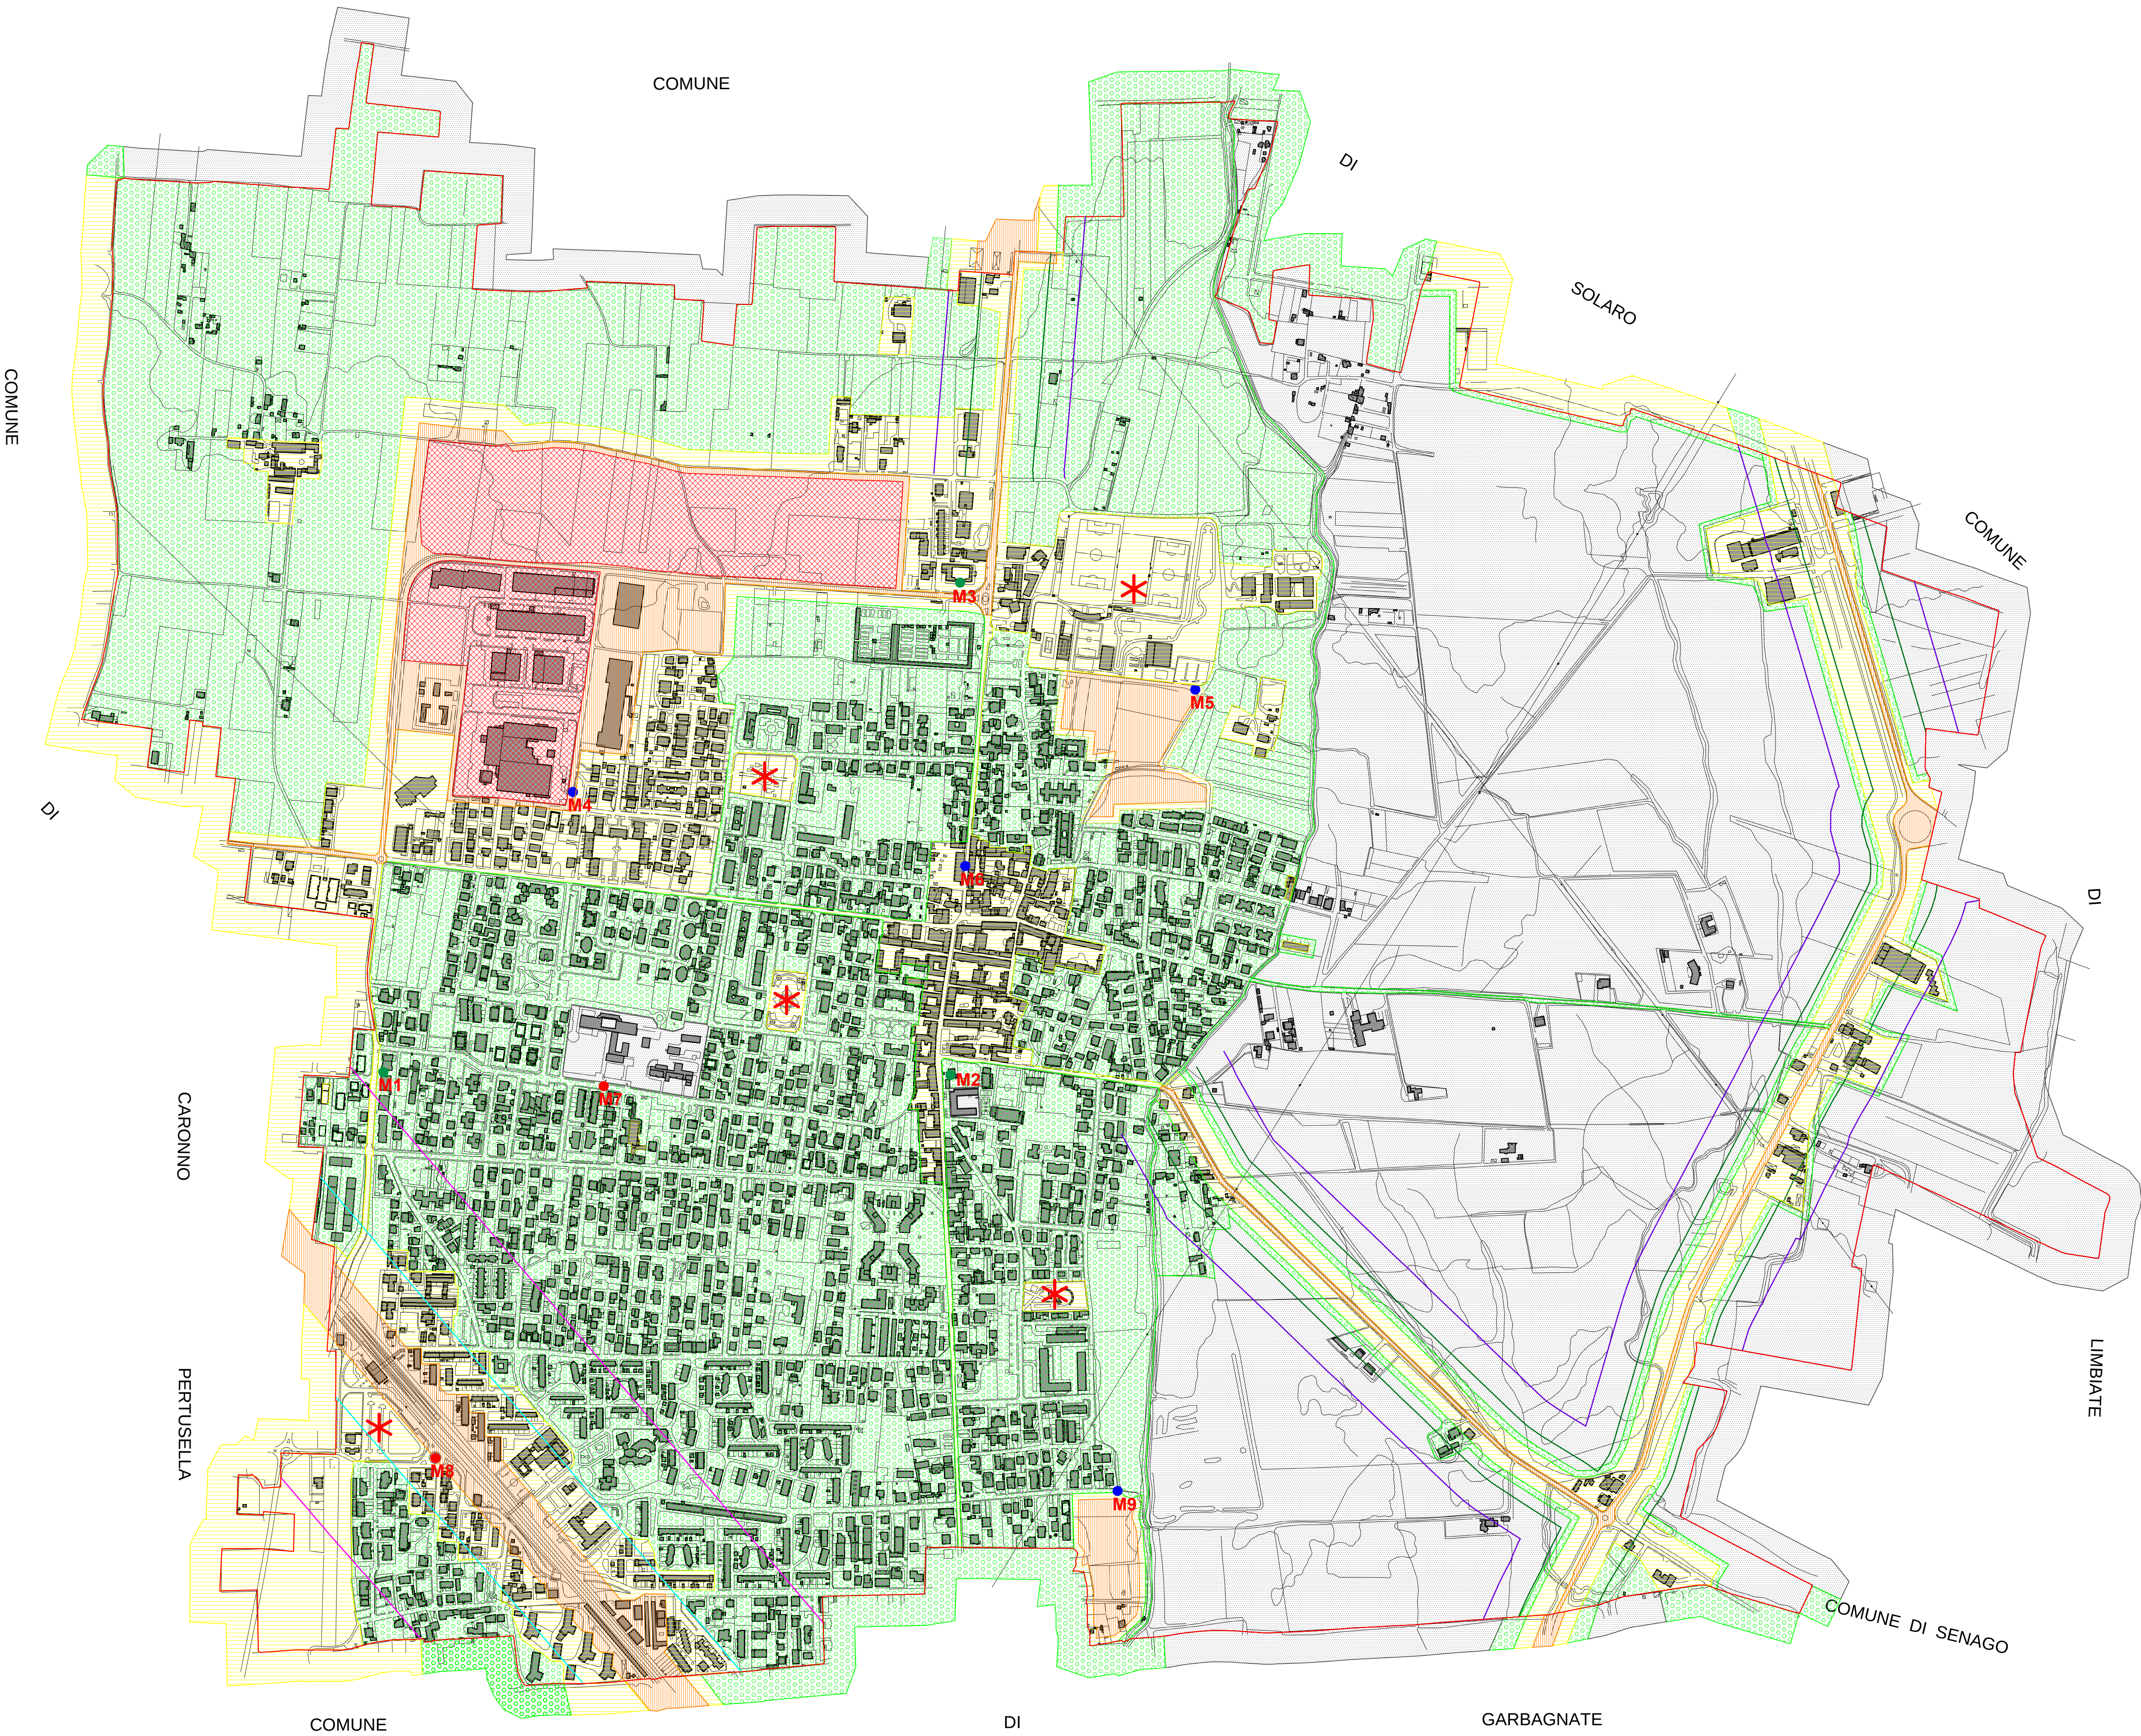

LEGENDA

Zone acustiche	Limiti di immissione		Limiti di emissione	
	Periodo diurno (06:00 - 22:00)	Periodo notturno (22:00 - 06:00)	Periodo diurno (06:00 - 22:00)	Periodo notturno (22:00 - 06:00)
Classe 1 - Aree particolarmente protette	50 dB(A)	40 dB(A)	45 dB(A)	35 dB(A)
Classe 2 - Aree destinate ad uso residenziale	55 dB(A)	45 dB(A)	50 dB(A)	40 dB(A)
Classe 3 - Aree di tipo misto	60 dB(A)	50 dB(A)	55 dB(A)	45 dB(A)
Classe 4 - Aree di intensa attività umana	65 dB(A)	55 dB(A)	60 dB(A)	50 dB(A)
Classe 5 - Aree prevalentemente industriali	70 dB(A)	60 dB(A)	65 dB(A)	55 dB(A)
Classe 6 - Aree esclusivamente industriali	70 dB(A)	70 dB(A)	65 dB(A)	65 dB(A)

Fasce pertinenza delle infrastrutture ferroviarie (DPR 18-11-98 n. 459)

- Fascia A (100 m)
- Fascia B (150 m)

Fasce pertinenza infrastrutture stradali esistenti ed assimilabili alle extraurbane

- Fascia A (100 m)
- Fascia B (50 m)

- *

Aree destinate a spettacolo a carattere temporaneo
- M1

Punti di misura fonometrie (blu=0,5 h, rosso=2h, verde=24h)
- Confine comunale

Comune di
Cesate
Provincia di Milano

Aggiornamento del Piano di Classificazione Acustica
(D.P.C.M. 1/3/91, L. 447/95 e s.m.i, D.P.C.M. 14/11/1997, L.R. 13/2001)

tavola
4
(1:5.000)

Proposta di classificazione acustica comunale

Rev. 00

allegata alla delibera di adozione C. C. n° del ..

allegata alla delibera di approvazione C. C. n° del ..

il tecnico

il responsabile del settore

VIGER srl Como, via Morazzone, 21 - tel. 031/564933 - fax. 031/72931144 - email.info@vigersrl.it