



PROGETTO - planivolumetrico

CONTEGGI PLANIVOLUMETRICI IN PROGETTO

s.f. di progetto = 1134,55
s.l.p. in progetto 1408,87 mq ≤ s.l.p. esistente 1413,78
Sup.coperta in progetto 665,92 ≤ 798,03 Sup.coperta esistente
Verde drenante in progetto 260,86 mq > 226,91 mq (20% sf di progetto)
H = esistente

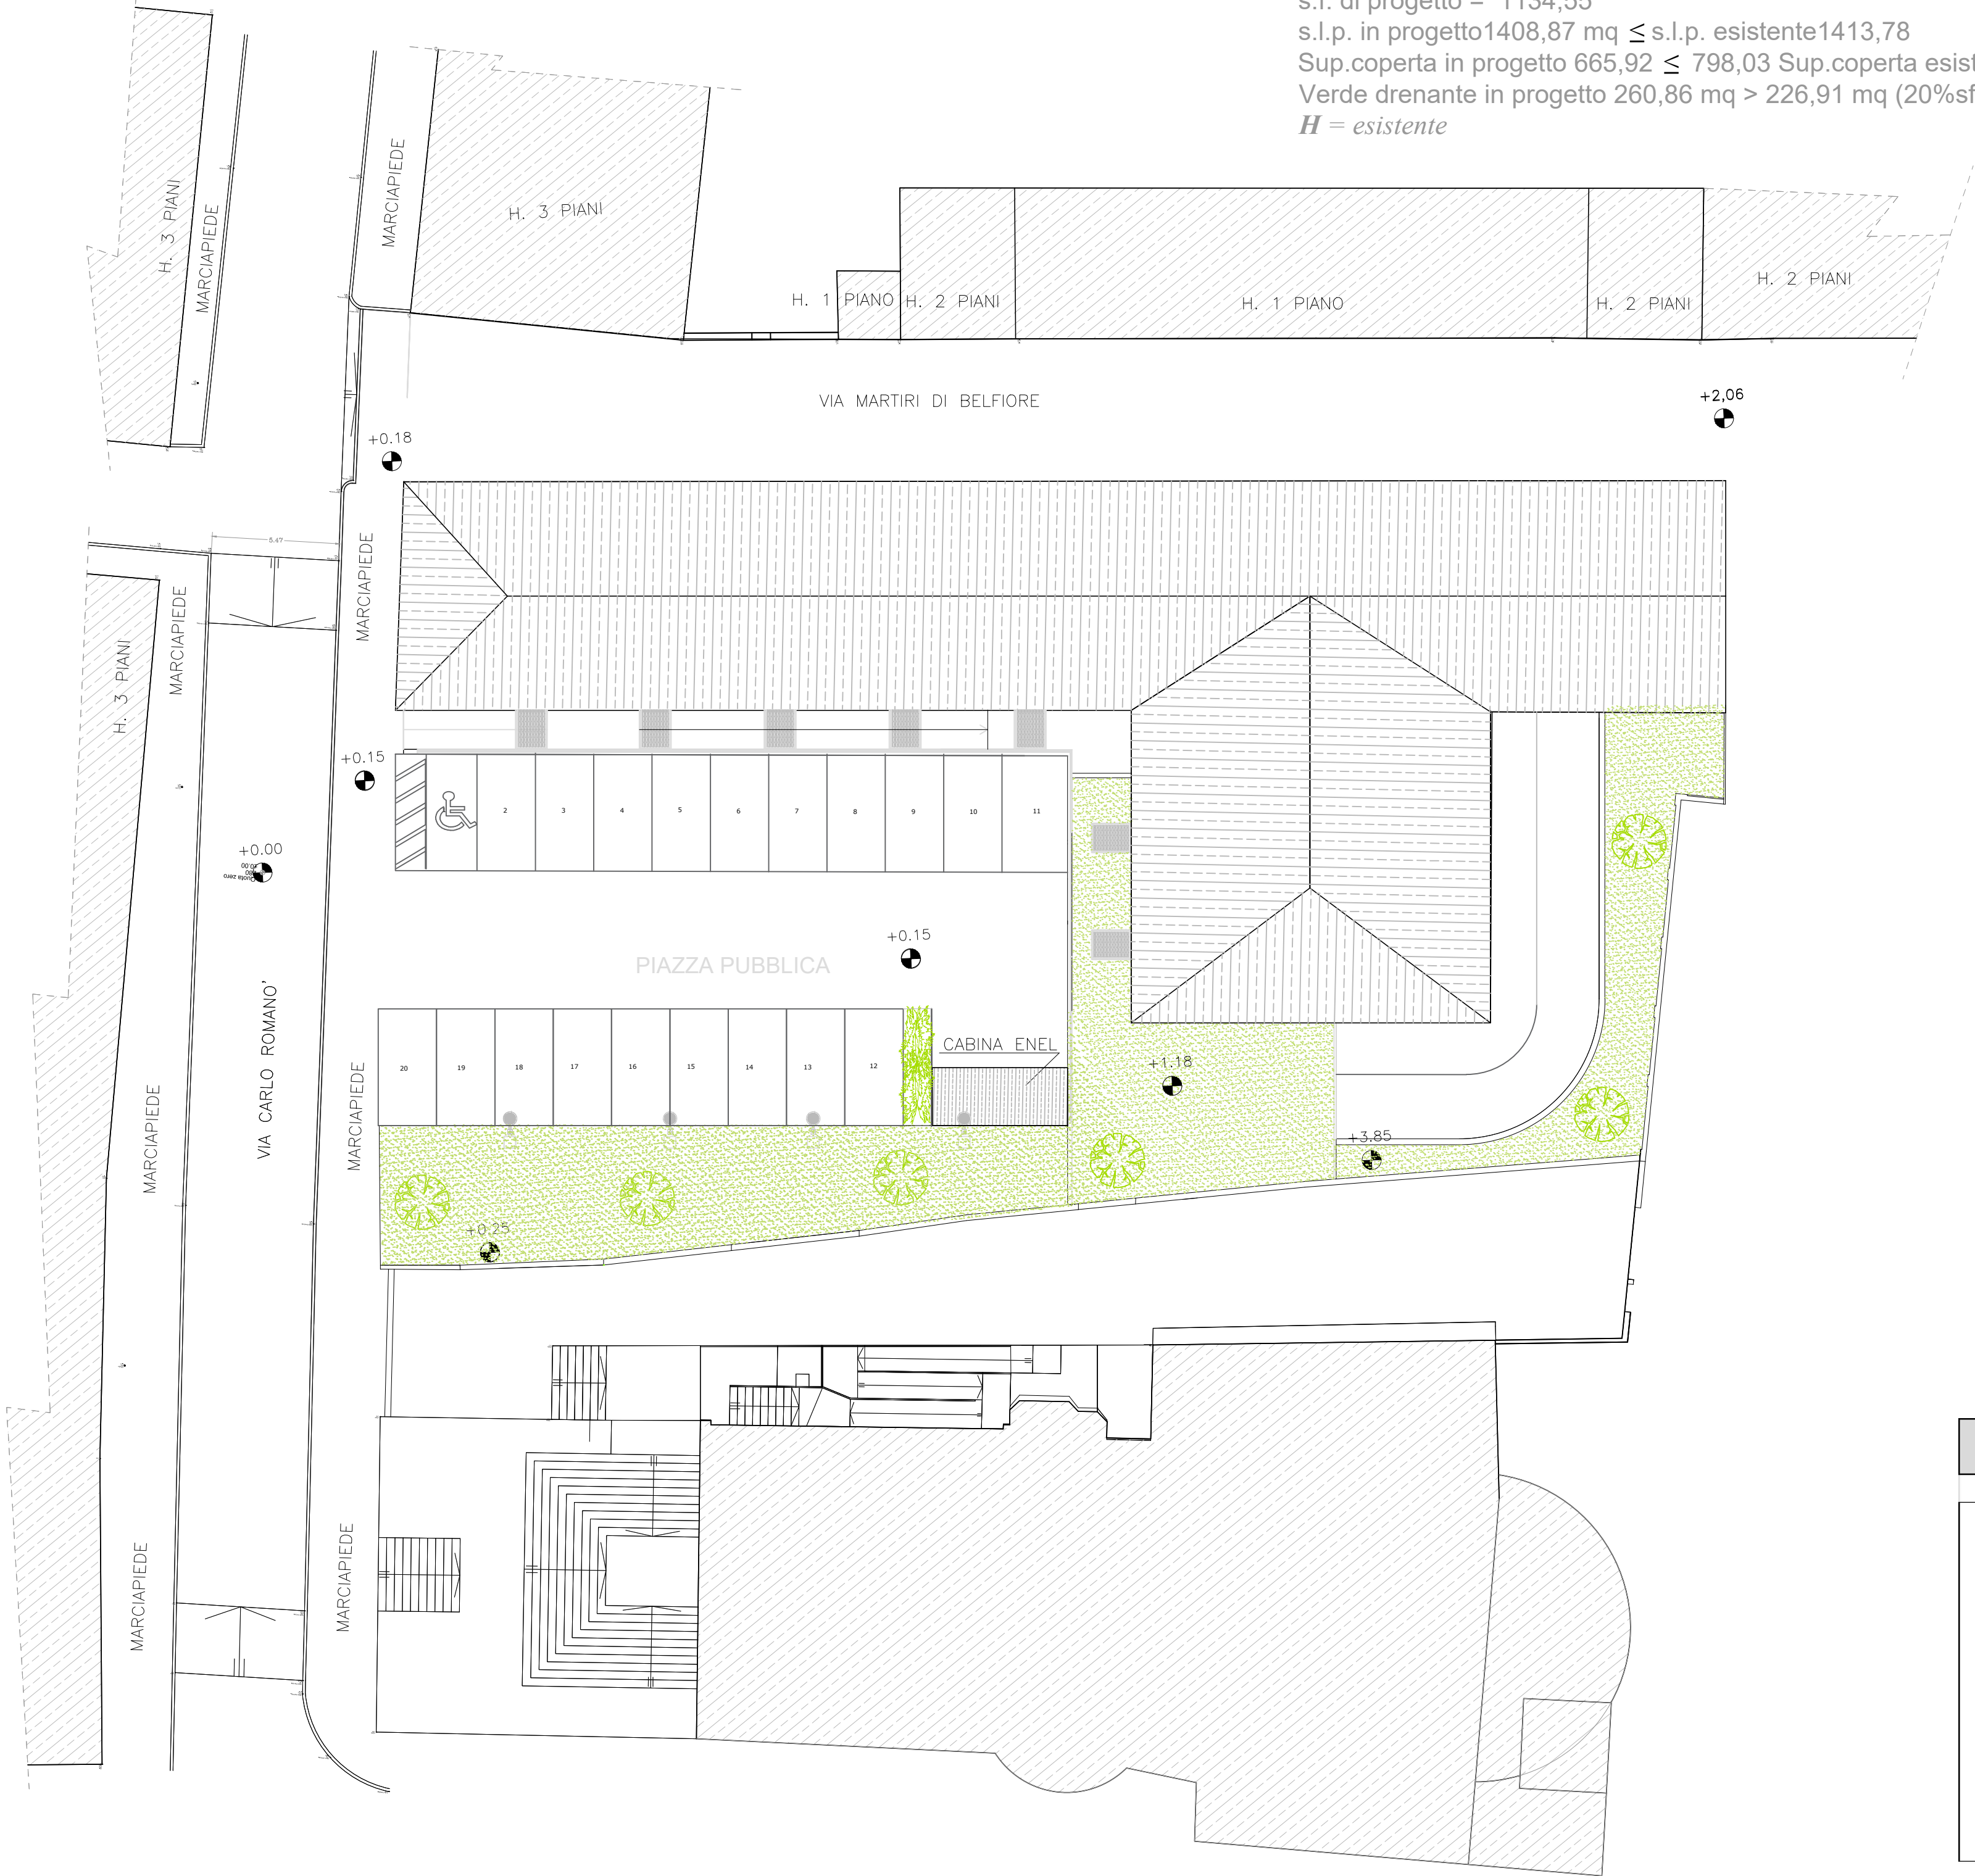


COMPARATIVA scala 1:200

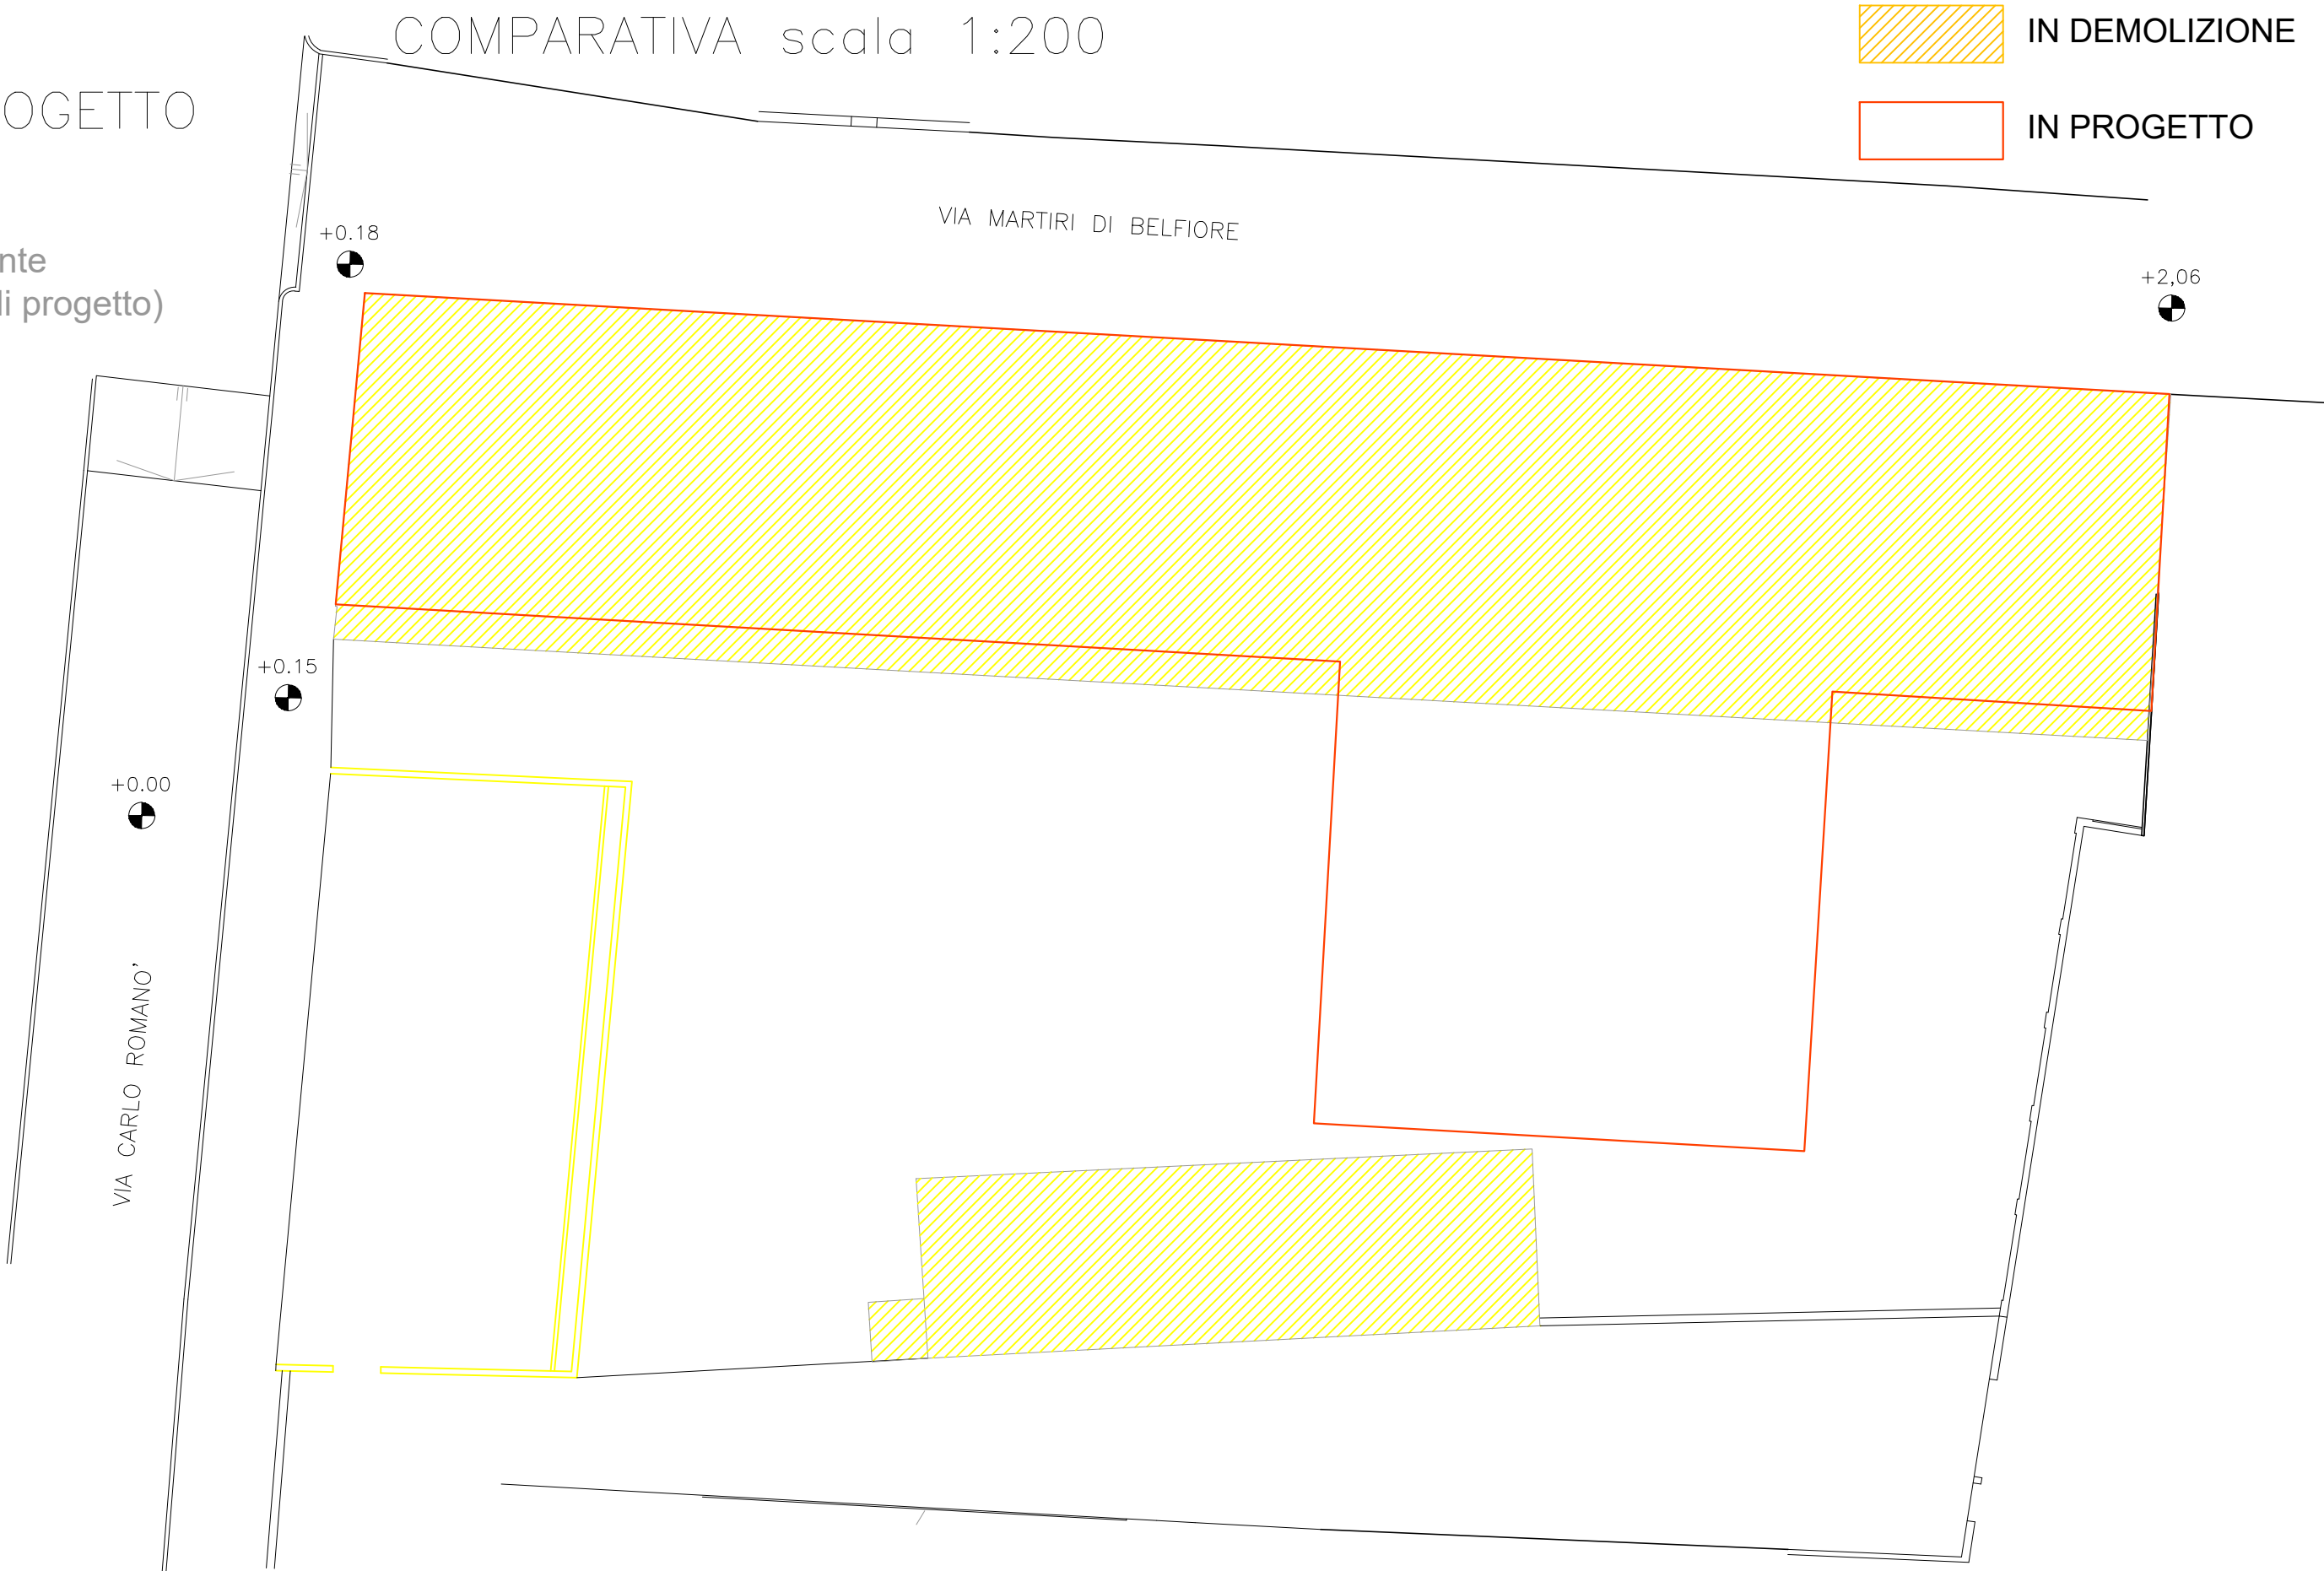

IN DEMOLIZIONE
IN PROGETTO

SUPERFICIE FONDIARIA PROGETTO scala 1:200

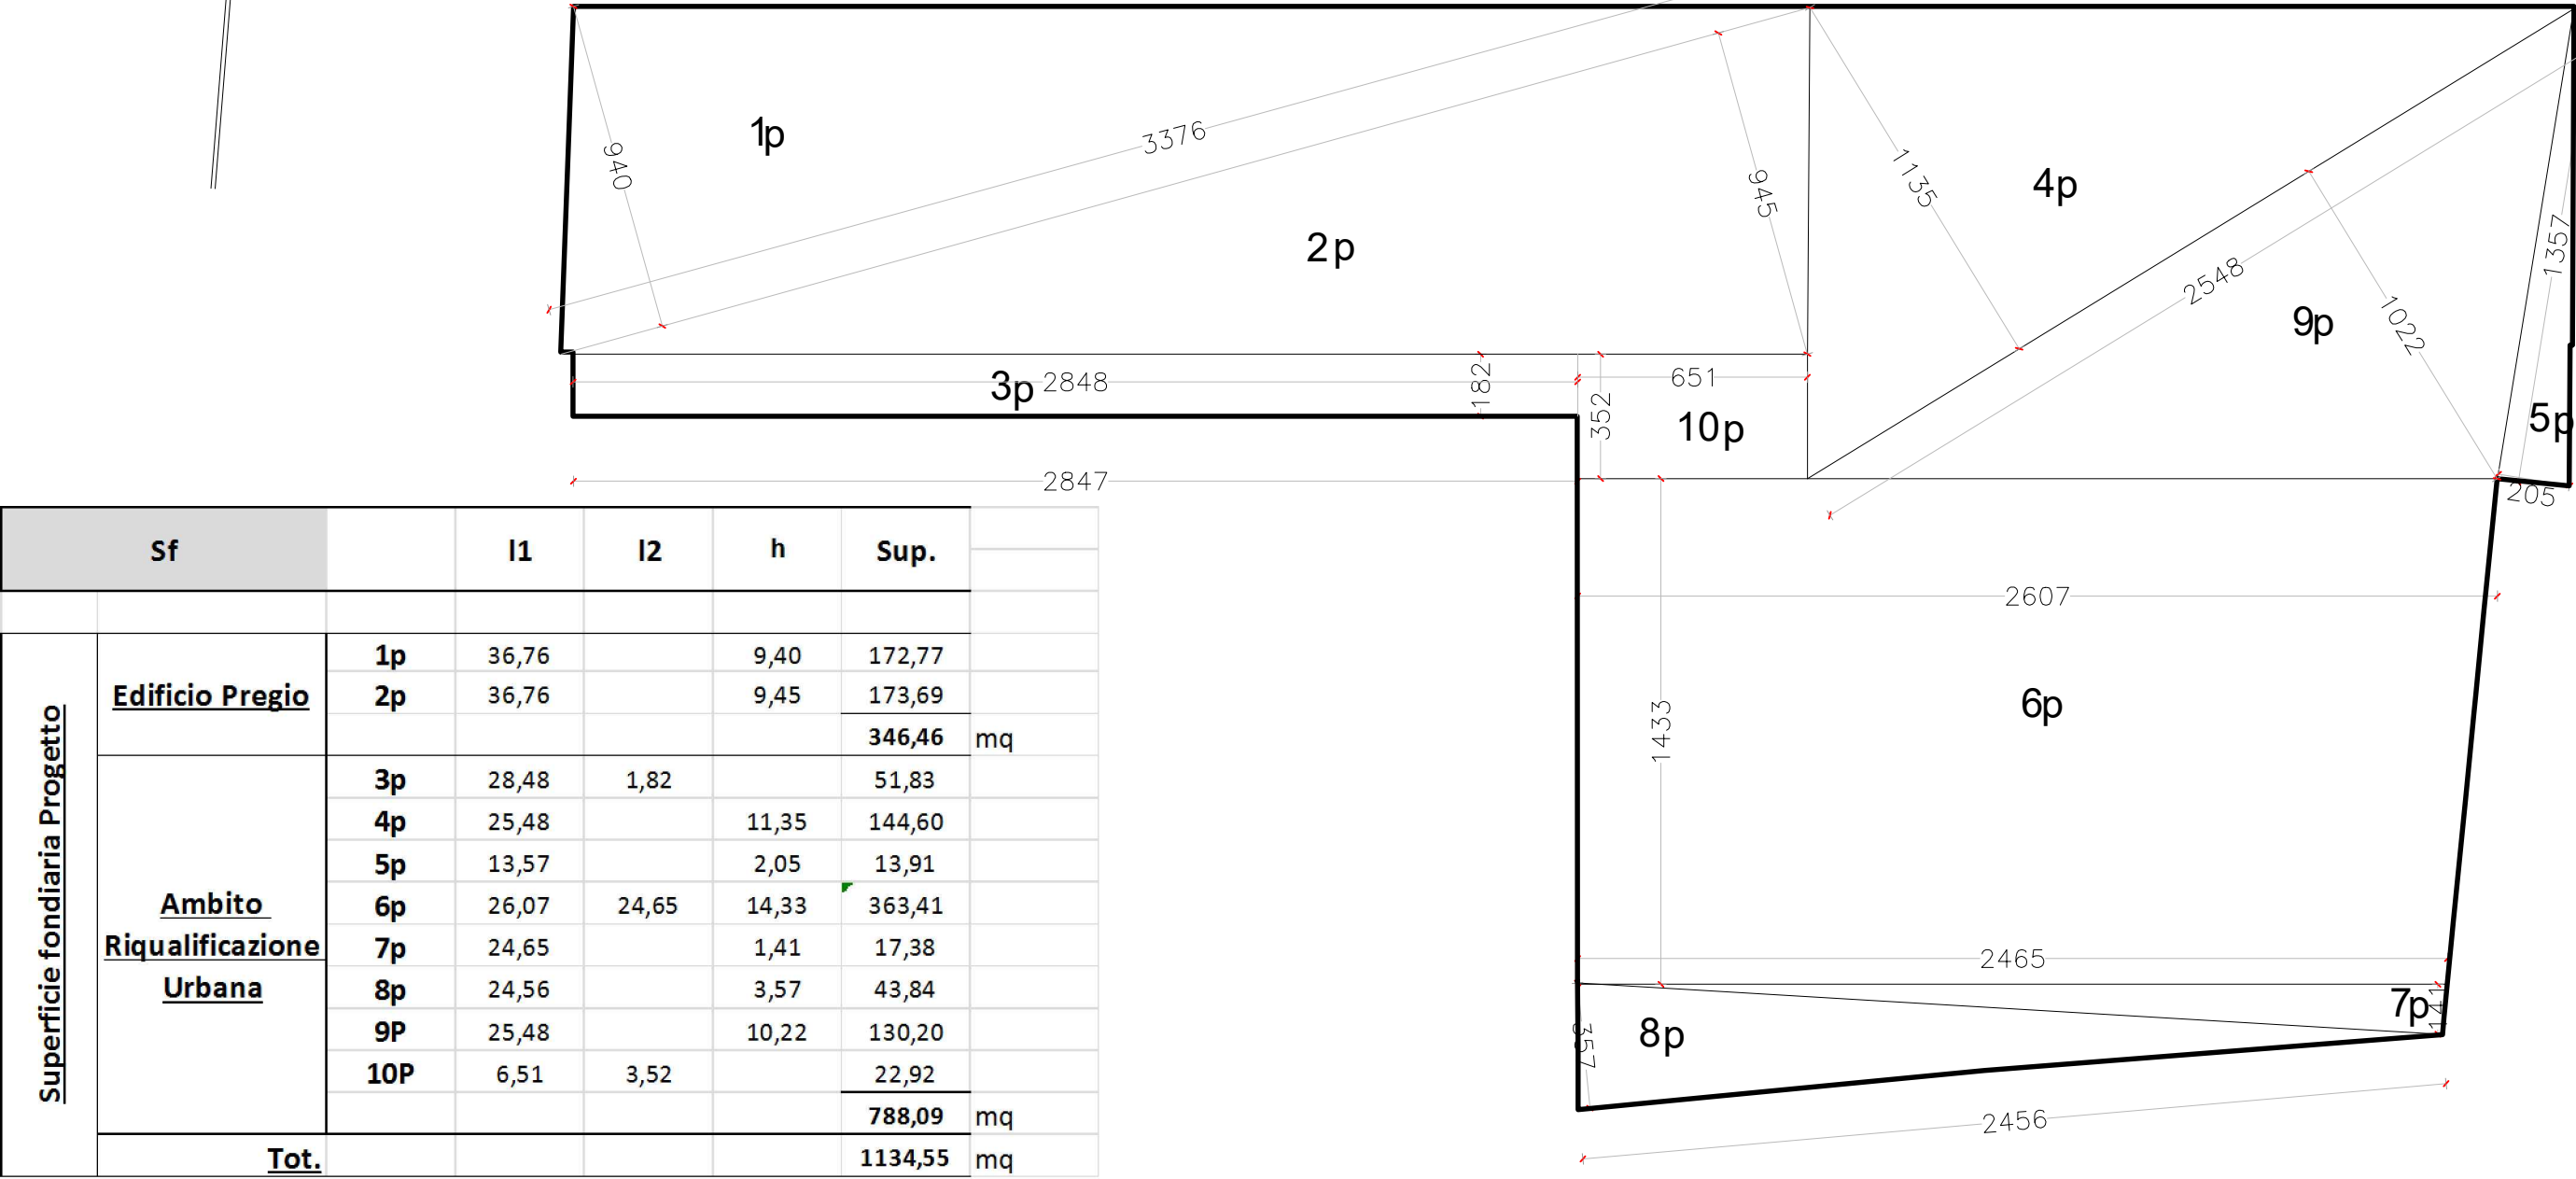

PIANO DI RECUPERO			
PROGETTO: EDIFICIO RESIDENZIALE E PARCHEGGIO PUBBLICO Via Carlo Romano' n.31, Cesate (MI)		OGGETTO: IN PROGETTO - PLANIVOLUMETRICO scala 1:200 PLANIVOLUMETRICO DEMOLIZIONI SF PREMER	
PROGETTISTA Arch. Lopane Mauro	COMITENTE I.F.P. S.R.L.	aggiornamento File	 NOVEMBRE 2025 8.0
OFFICIO TECNICO Via Novelli 11a Cesate 20031 MI 02/900017 info@lopane@gmail.com			