



PLANIMETRIA PIAZZA Area in cessione e permuta
scala 1:200

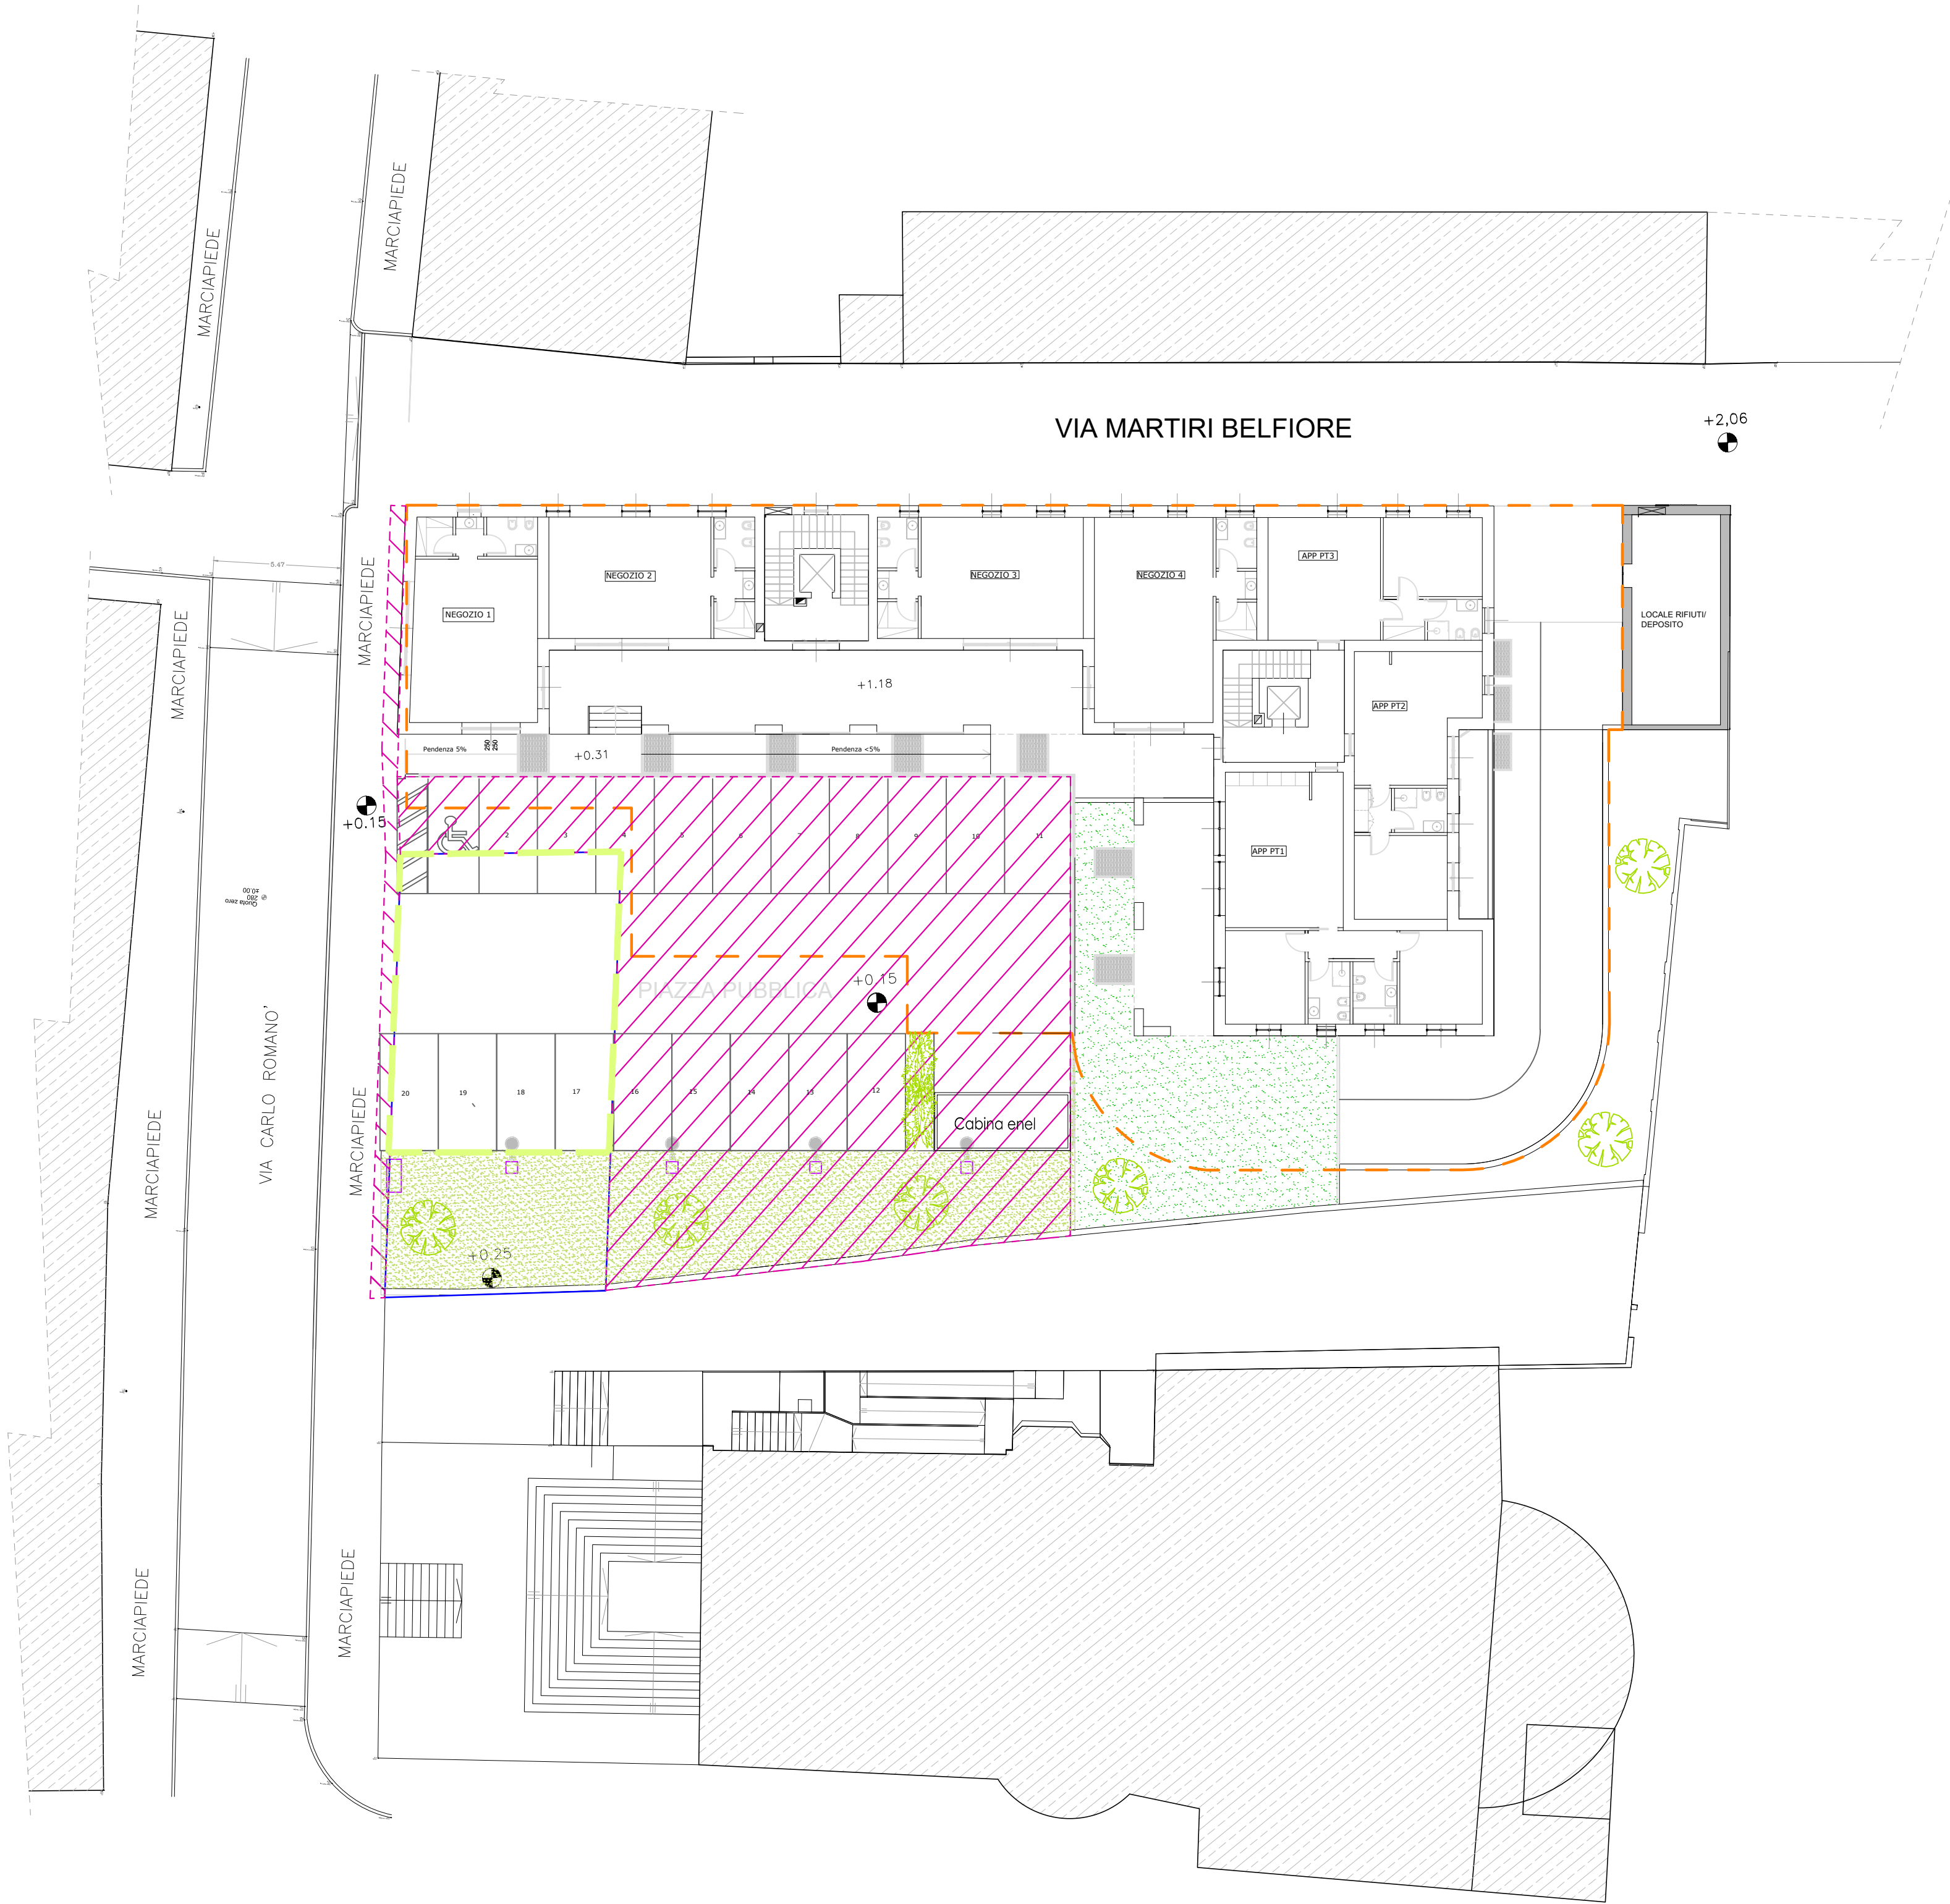

			l1	l2	h	Sup.	
Area in cessione/ permuta	Marciapiede	1	19,03		0,63	5,99	
		2	18,99		0,63	5,98	
		11	3,40		0,61	1,04	
		12	3,40		0,60	1,02	
		4	1,41		0,62	0,44	
		5	1,41		0,54	0,38	
		6	0,70	0,63	10,34	6,88	
	Parcheggio					21,73	mq
		3	10,01		3,18	15,92	
		7	10,01		3,04	15,22	
		8	29,15		14,45	210,61	
		9	29,15		12,93	188,45	
		10	21,99		0,66	7,26	
						437,45	mq
			Tot.		459,18	mq	

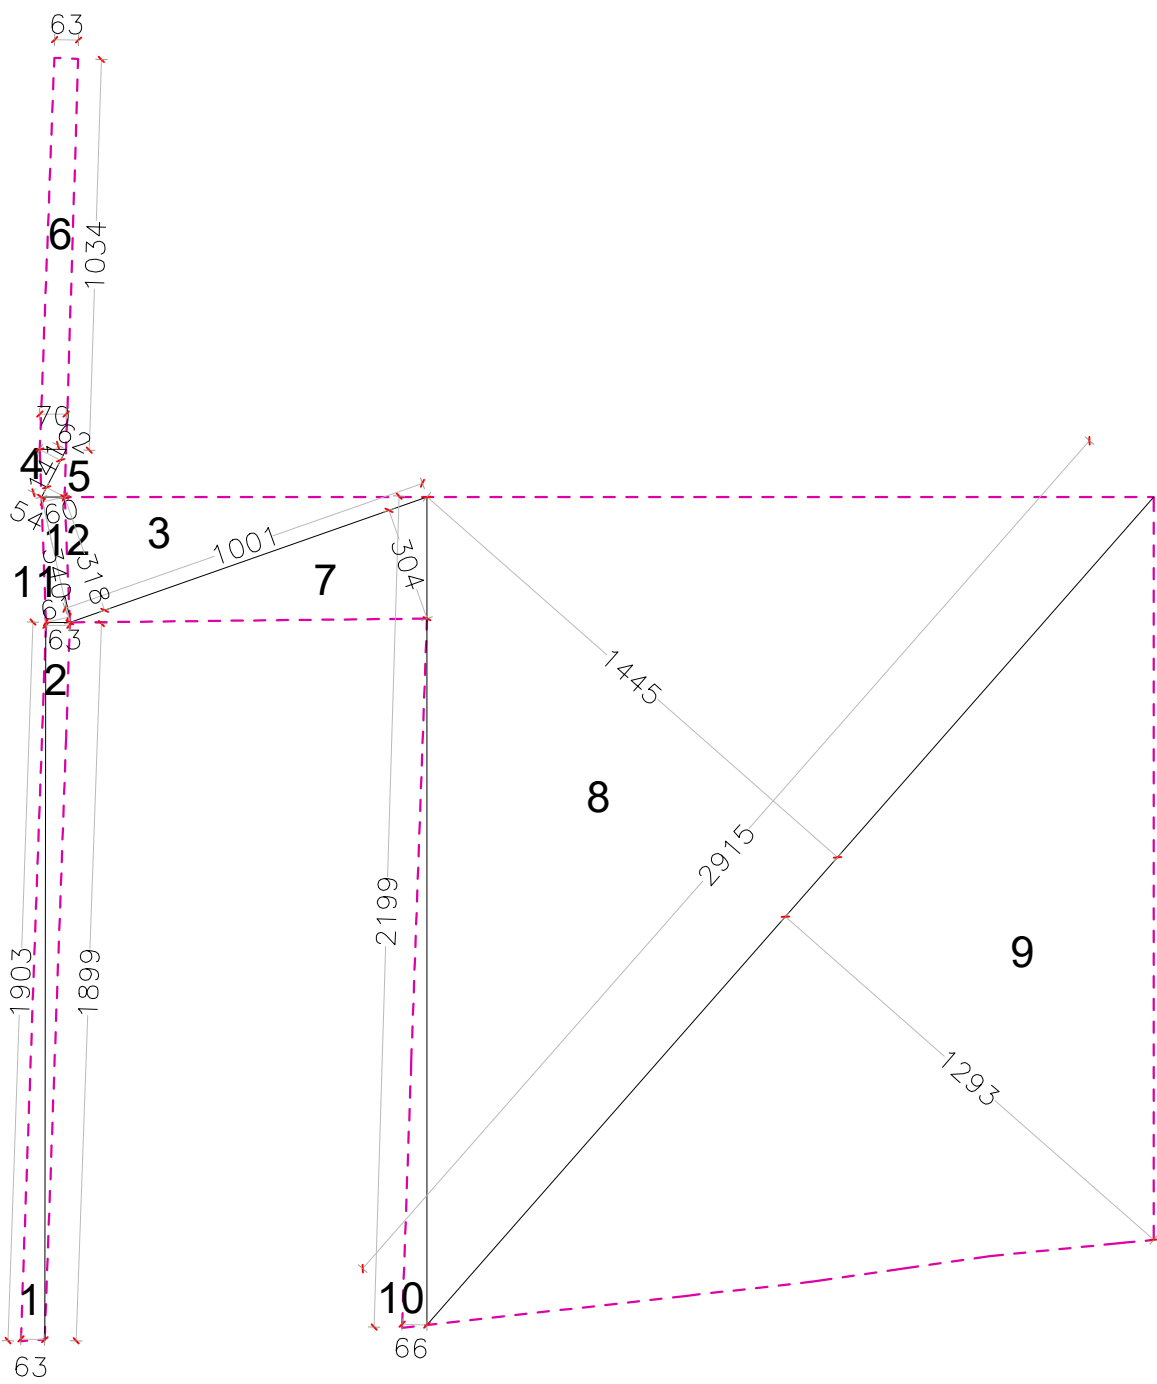

- LEGENDA
- TRATTEGGIO INTERRATO
 - VERDE PRIVATO
 - VERDE PUBBLICO
 - EX PARCHEGGIO COMUNE
 - AREA PARCHEGGIO CESSIONE
 - AREA MARCIAPIEDE PERMUTA
 - VASCA DI LAMINAZIONE COMUNALE DI FUTURA REALIZZAZIONE

PIANO DI RECUPERO

PROGETTO:
EDIFICIO RESIDENZIALE
E PARCHEGGIO PUBBLICO
Via Carlo Romano' n.31, Cesate (MI)

PROGETTISTA
Arch. Lopane Mauro

COMITENTE
I.F.P. S.R.L.

aggiornamenti
file

NOVEMBRE 2025

14.0