

COMUNE

DI






SOLARO


COMUNE

COMUNE DI SOLARO



LEGENDA

Rete Acqua potabile

-  TUBAZIONI ACQUA POTABILE
-  POZZI
-  FASCIA DI RISPETTO POZZI - M. 200
-  AMBITO COMUNALE
-  CONFINI COMUNALE

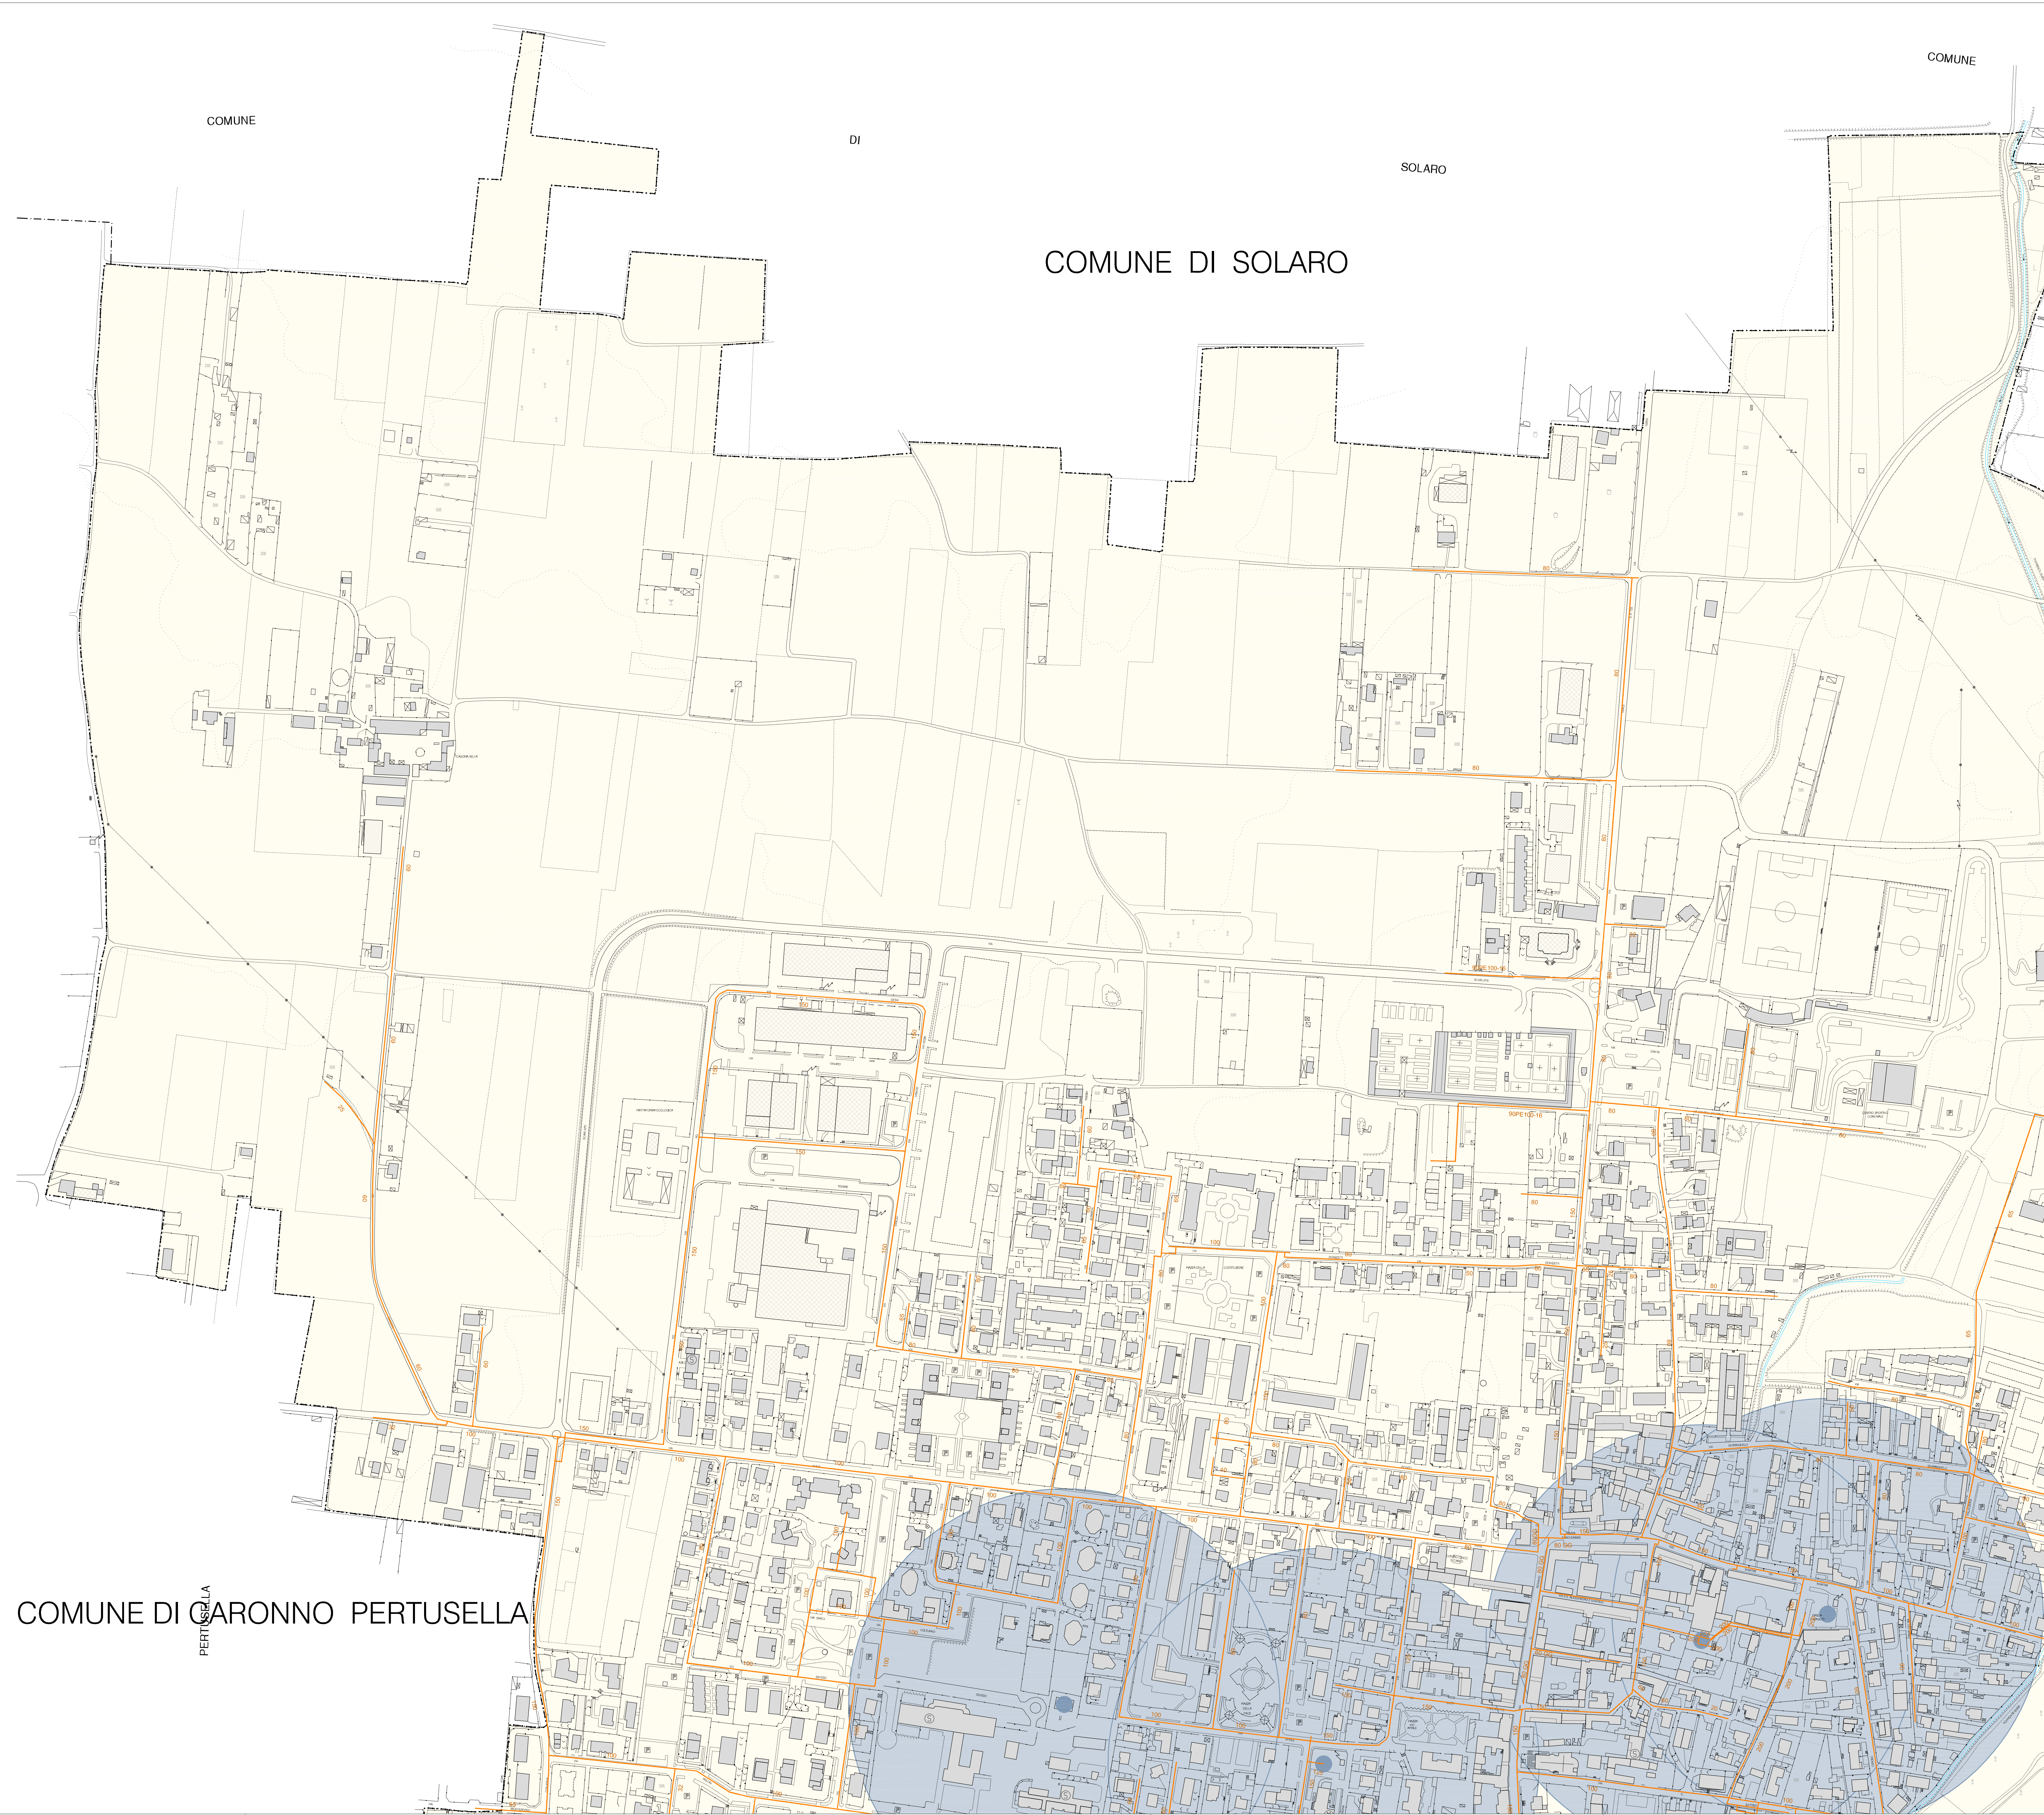

COMUNE DI GARONNO PERTUSELLA

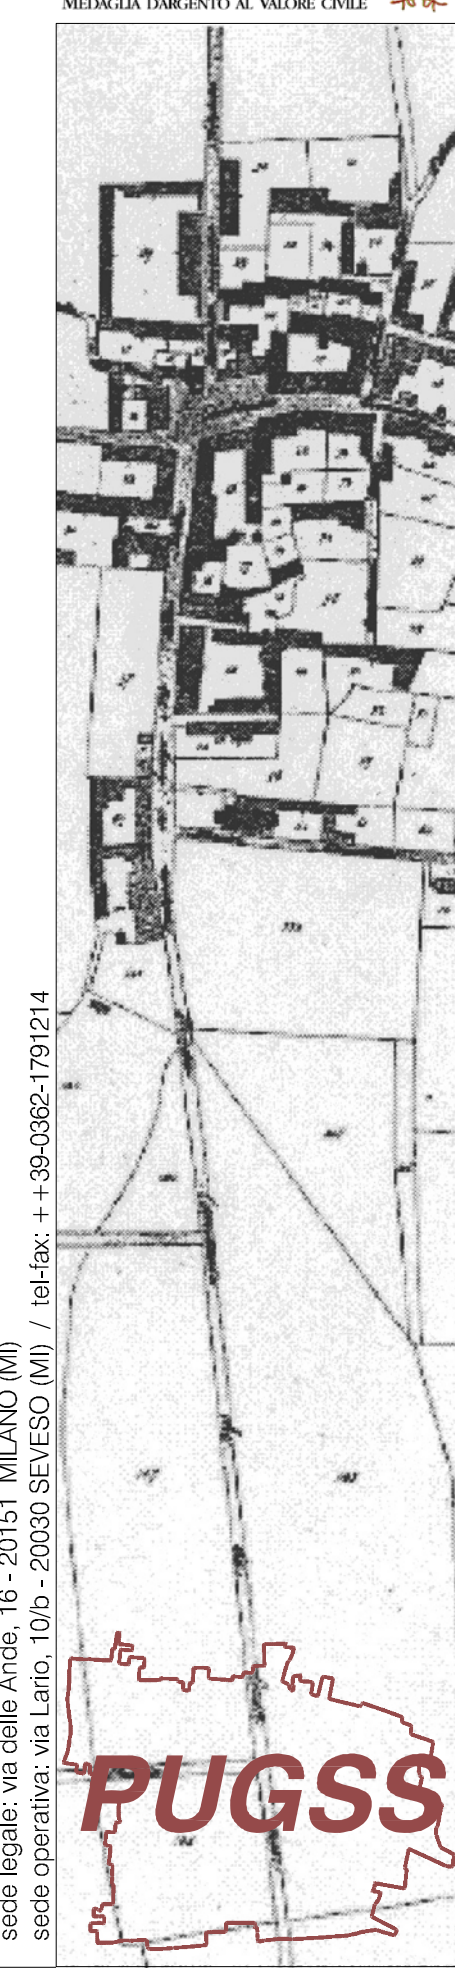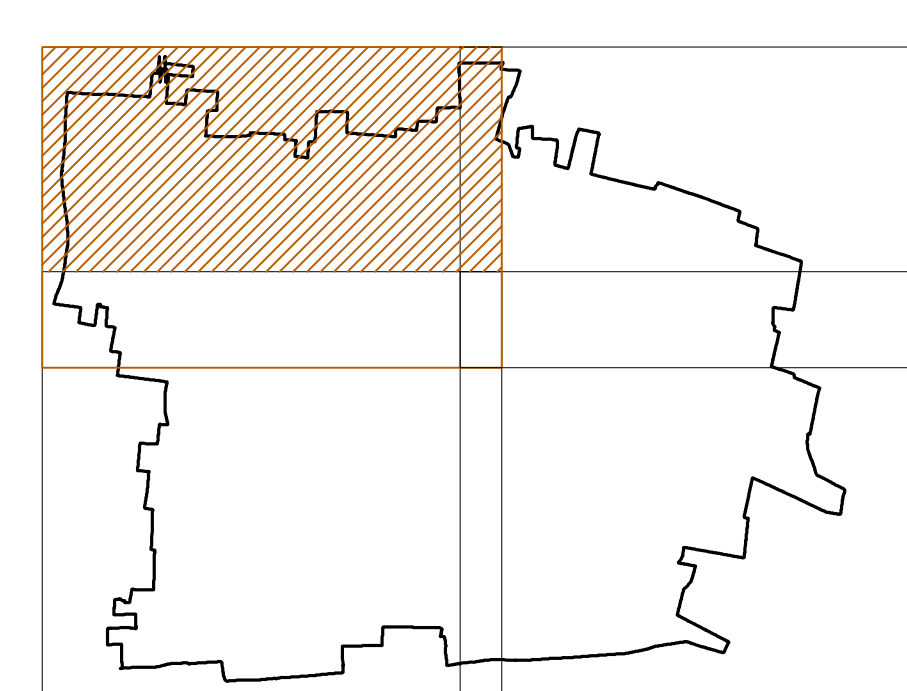

Progetto: **PIANO URBANO GENERALE DEI SERVIZI NEL SOTTOSUOLO**

Titolo elaborato: **RETE ACQUA POTABILE QUADRANTI**

Data: **Febbraio 2009** N° elaborato: **R01b**

Scala: **1:2000**

PUGSS

BASINICO - ENERGIET - ARCHITETTURA ASSOCIATA
 STUDIO URBANISTICO E ARCHITETTURA
 SPEDIZIONE IN A.B. - POSTALTELEGRAFICO 38010 - 38010 SERRAVALLE (TN) - TEL. 0461/990200 - FAX 0461/990214